

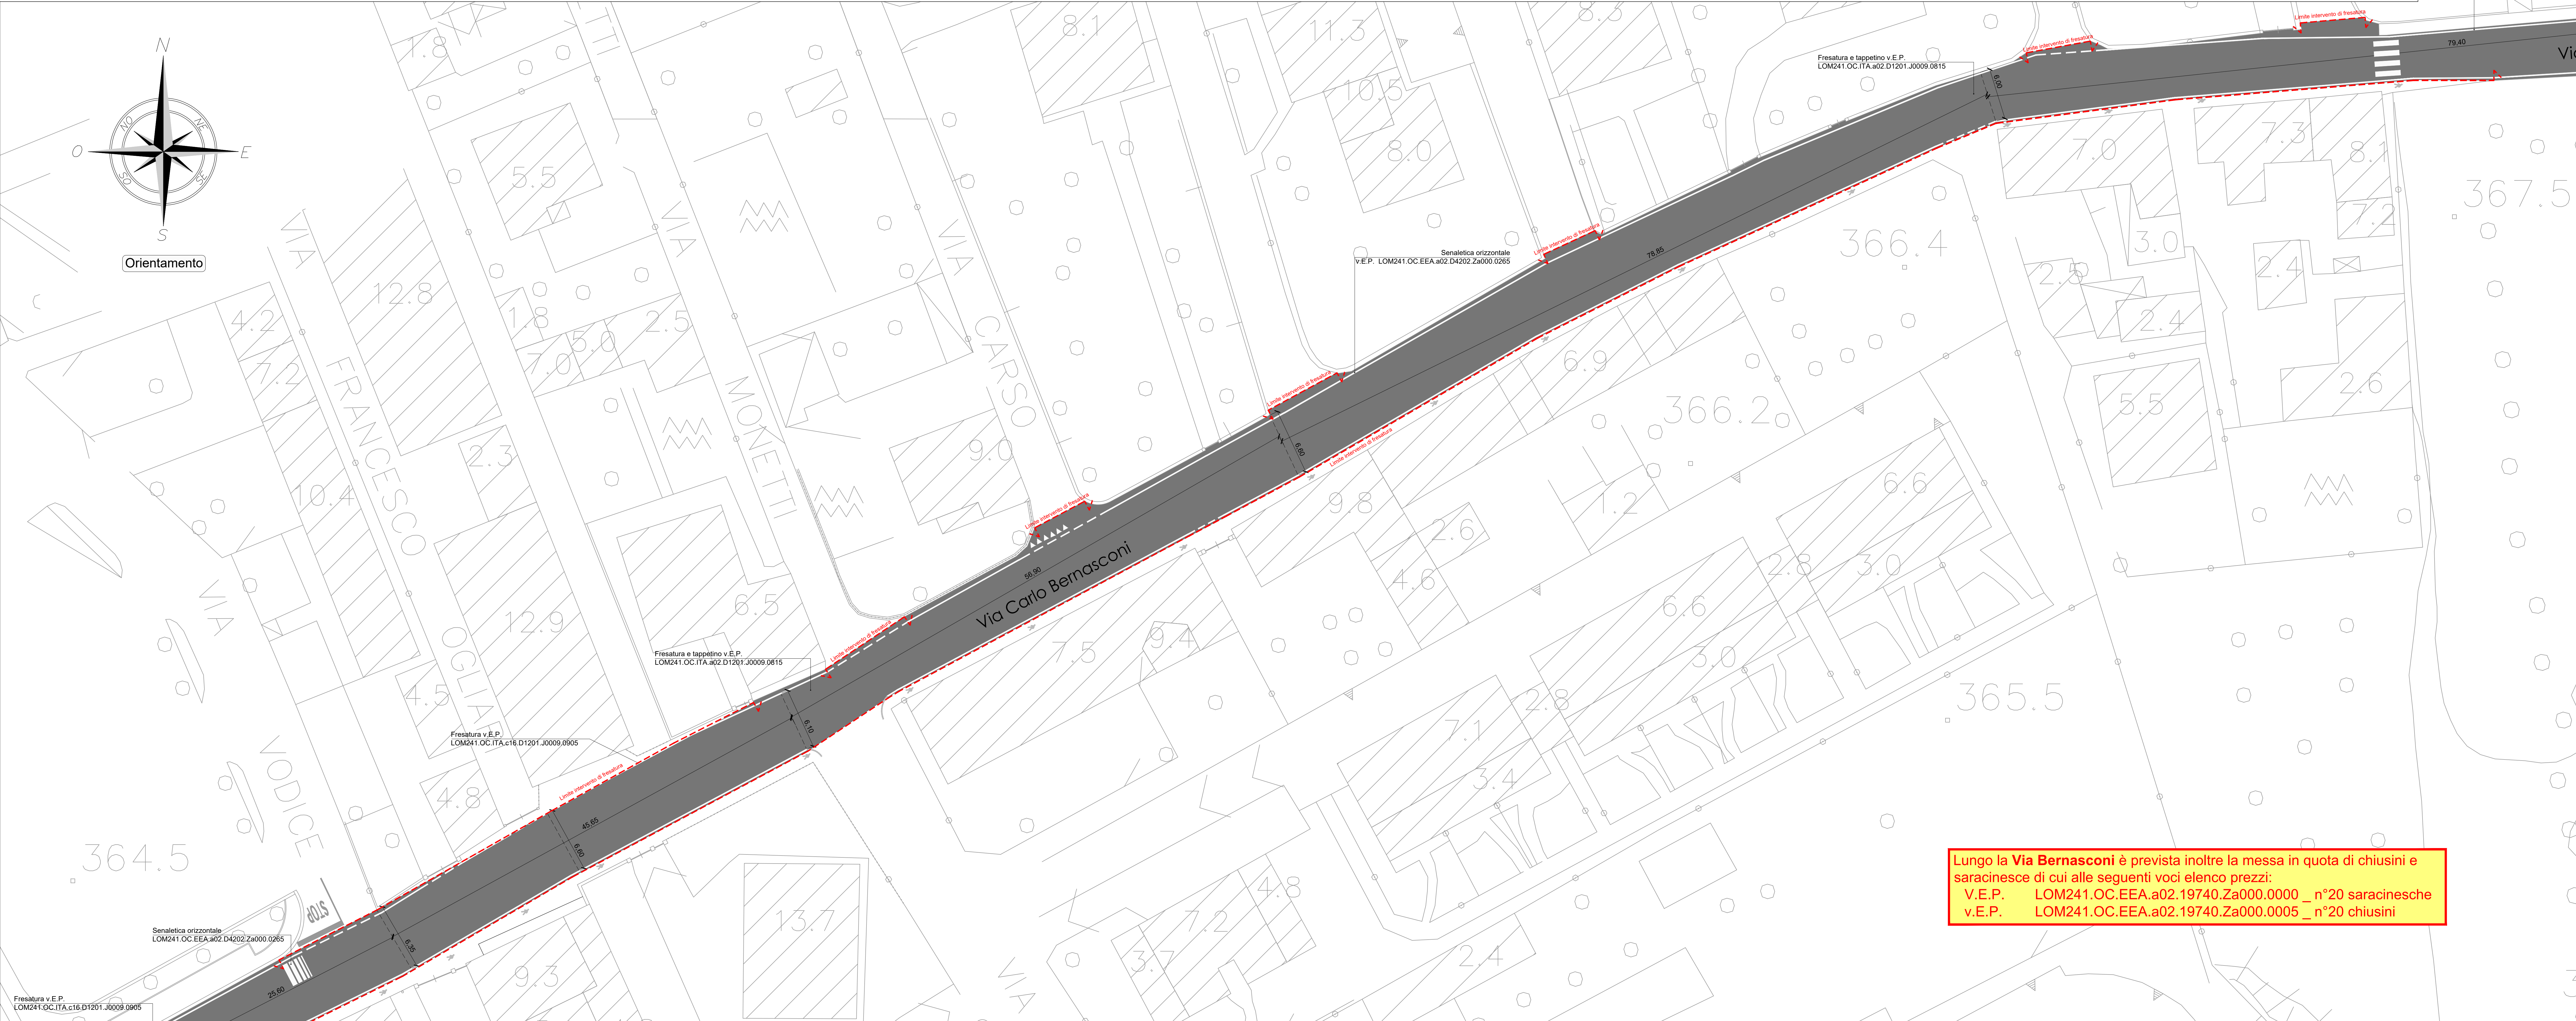
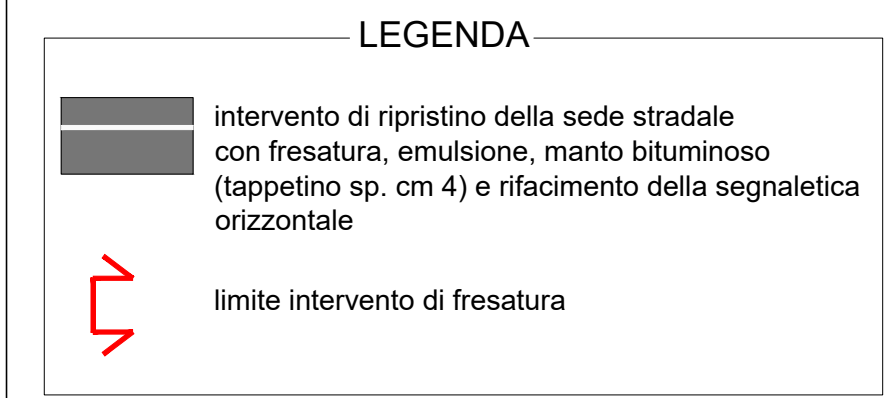


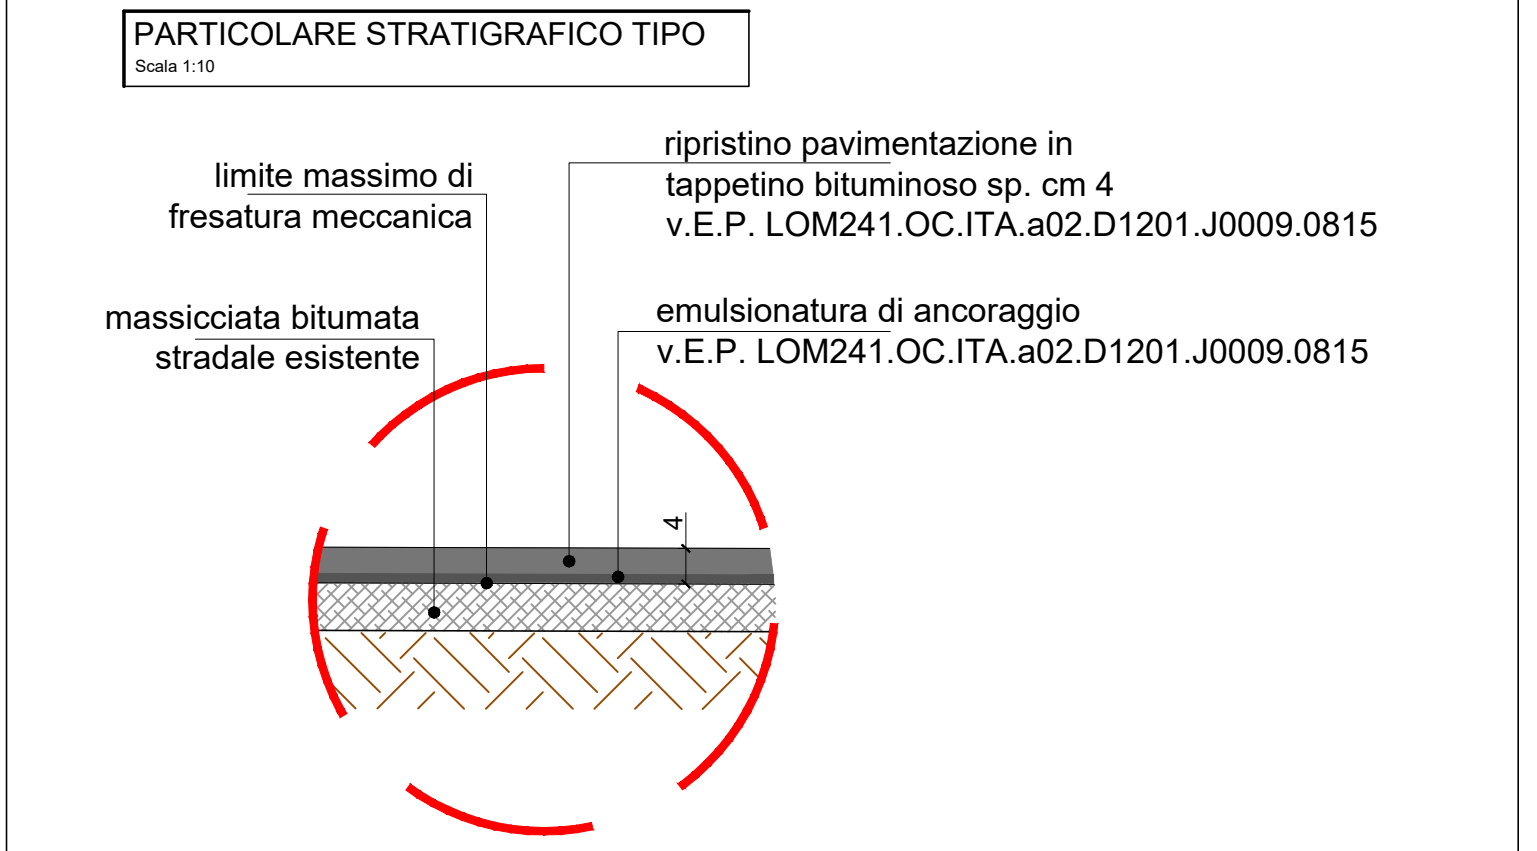

Lungo la **Via Bernasconi** è prevista inoltre la messa in quota di chiusini e saracinesche di cui alle seguenti voci elenco prezzi:
V.E.P. LOM241.OC.EEA.a02.19740.Za000.0000 _ n°20 saracinesche
v.E.P. LOM241.OC.EEA.a02.19740.Za000.0005 _ n°20 chiusini

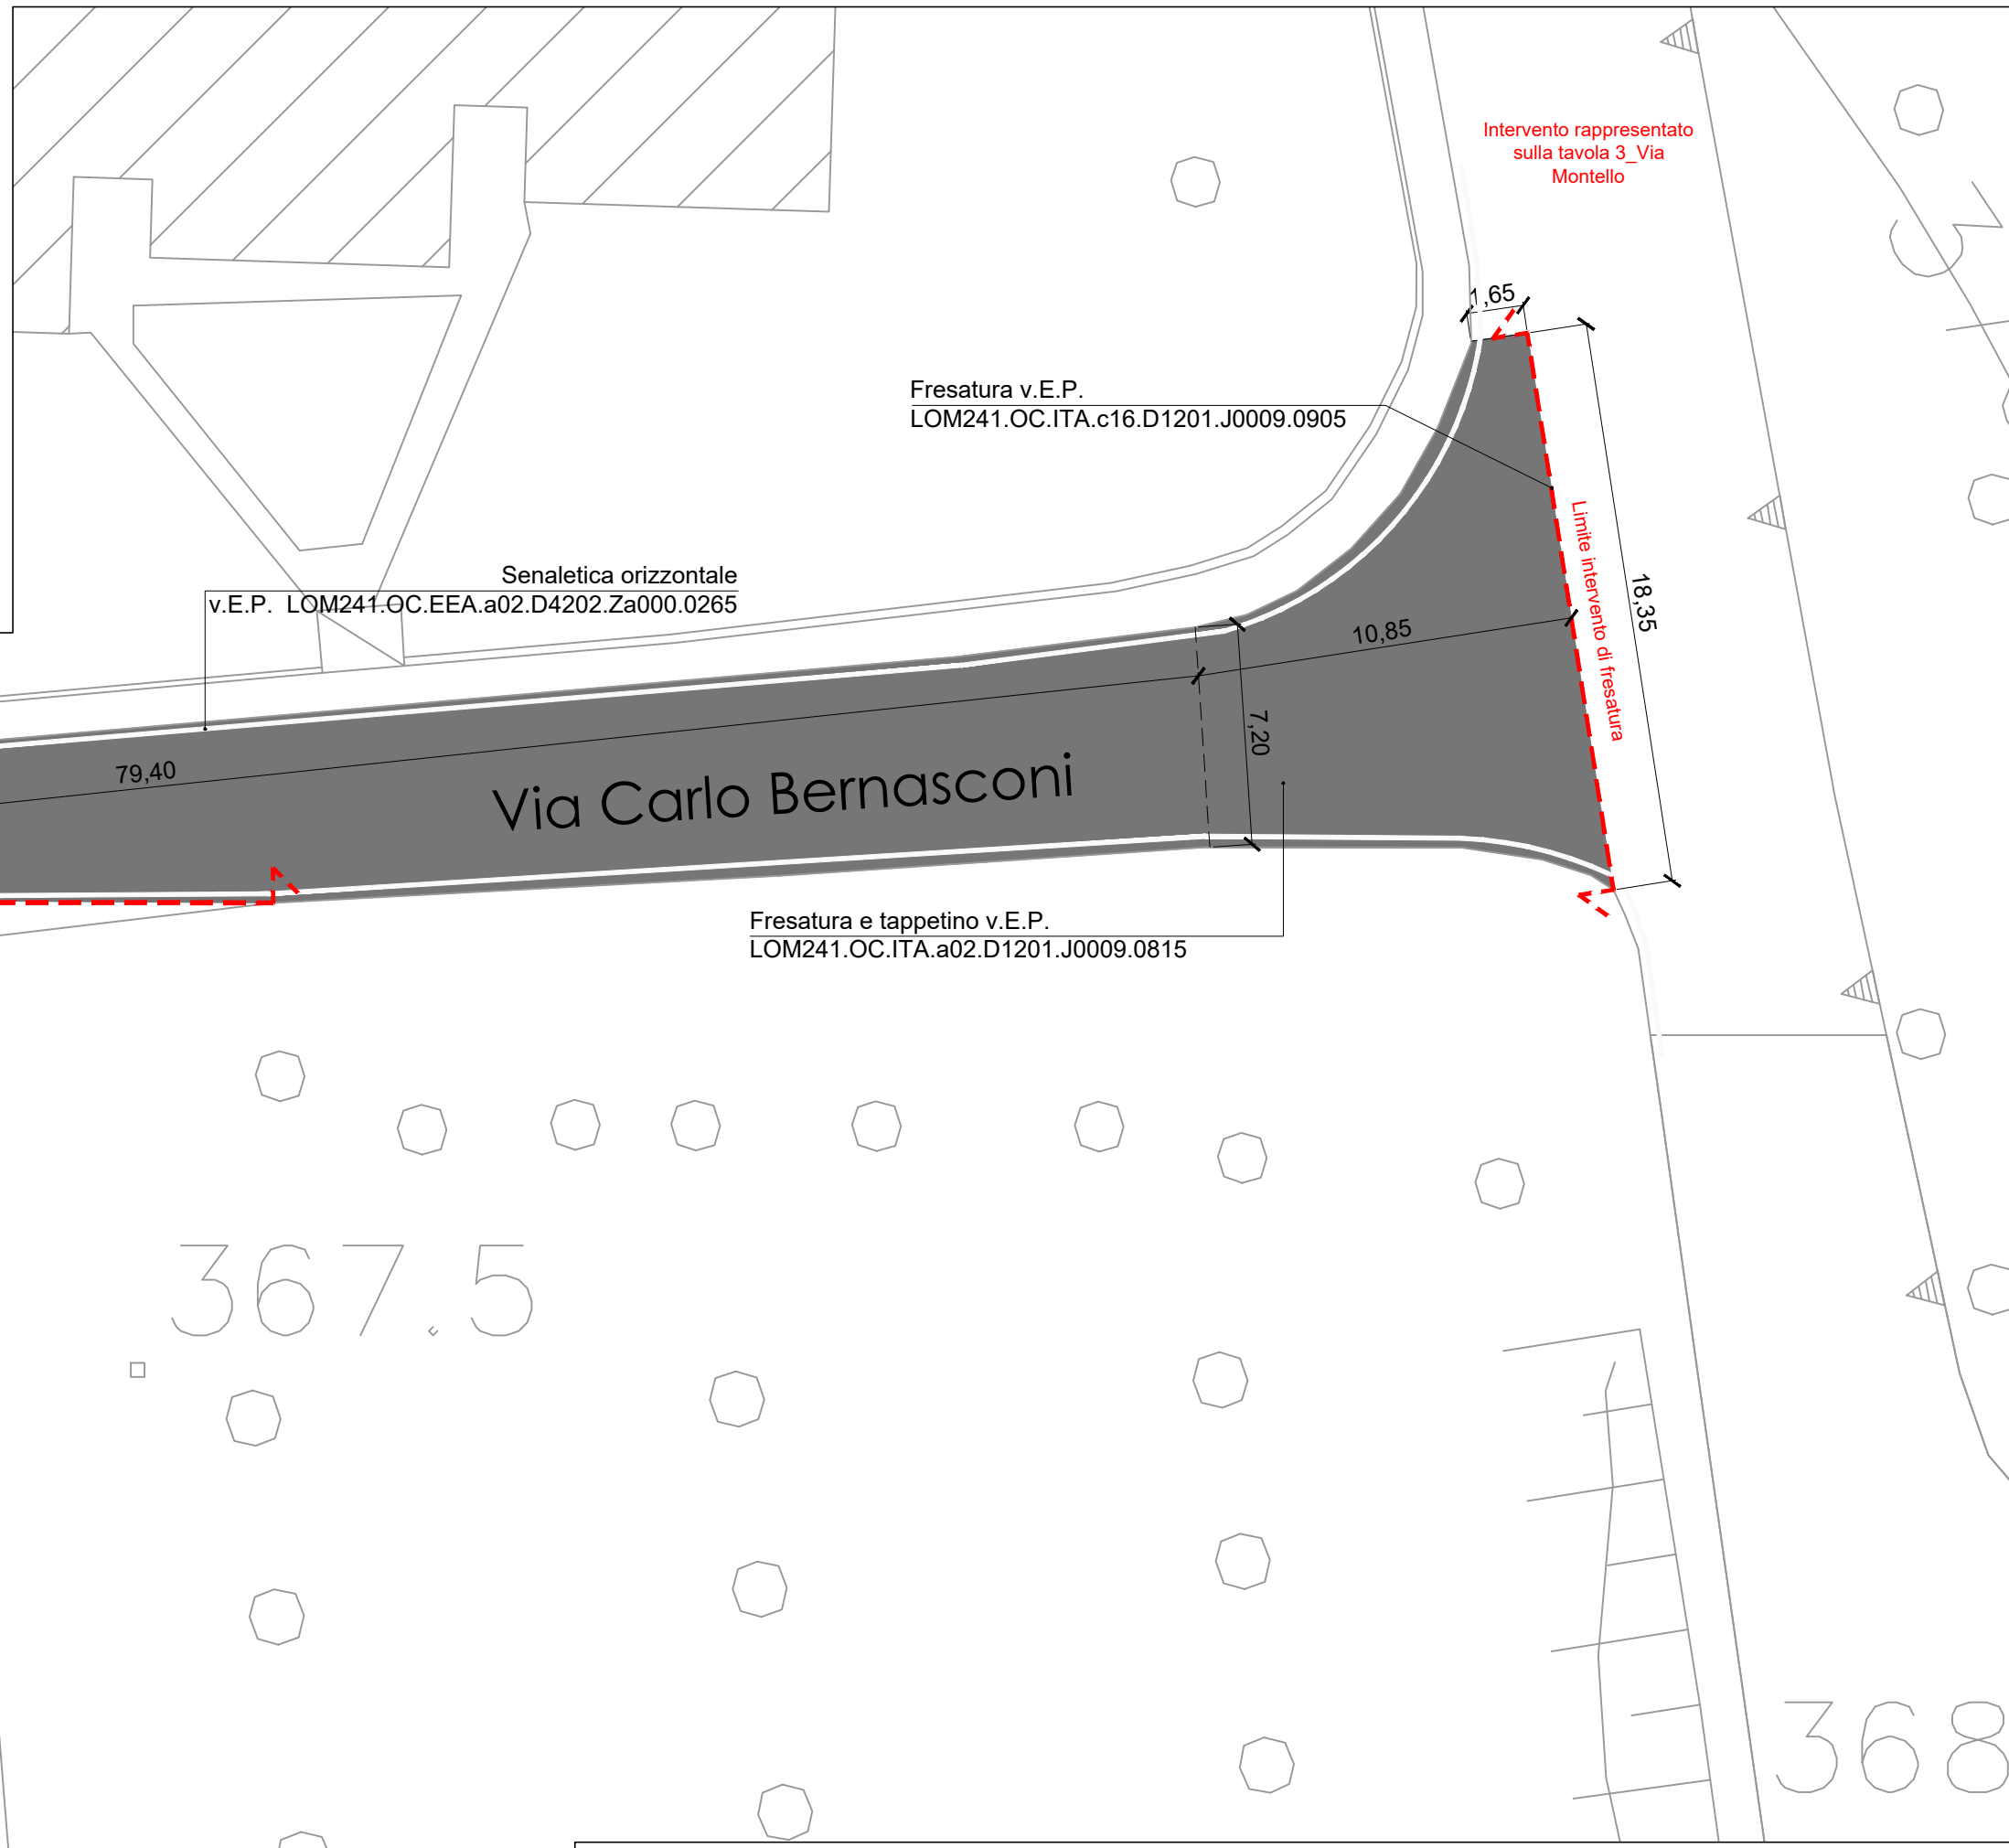

Studio:		ING. DOZZIO MAURO - P.zza Garibaldi n°2-4 - 21016 LUINO VA tel.-fax 0332/531162 - E-mail: alindozz@working.it		Data:		Ottobre 2024	
N° TAV:	3		INTERVENTI SULLA VIABILITÀ 2024	FATTIBILITÀ TECNICA ED ECONOMICA-ESECUTIVA	app:	congr:	Somm.
Comune:		MALNATE		Oggetto:		SOLUZIONE PROGETTUALE: INT.3) VIA BERNASCONI - PLANIMETRIA DI DETTAGLIO CON EVIDENZE SEGNALETICHE E LIMITI DEGLI INTERVENTI, PARTICOLARE STRATIGRAFICO E DOCUMENTAZIONE FOTOGRAFICA DEI LUOGHI	
Provincia di:		VARESE		Comune:		COMUNE DI MALNATE (VA)	
File:				Scale:		1:10 1:200	