


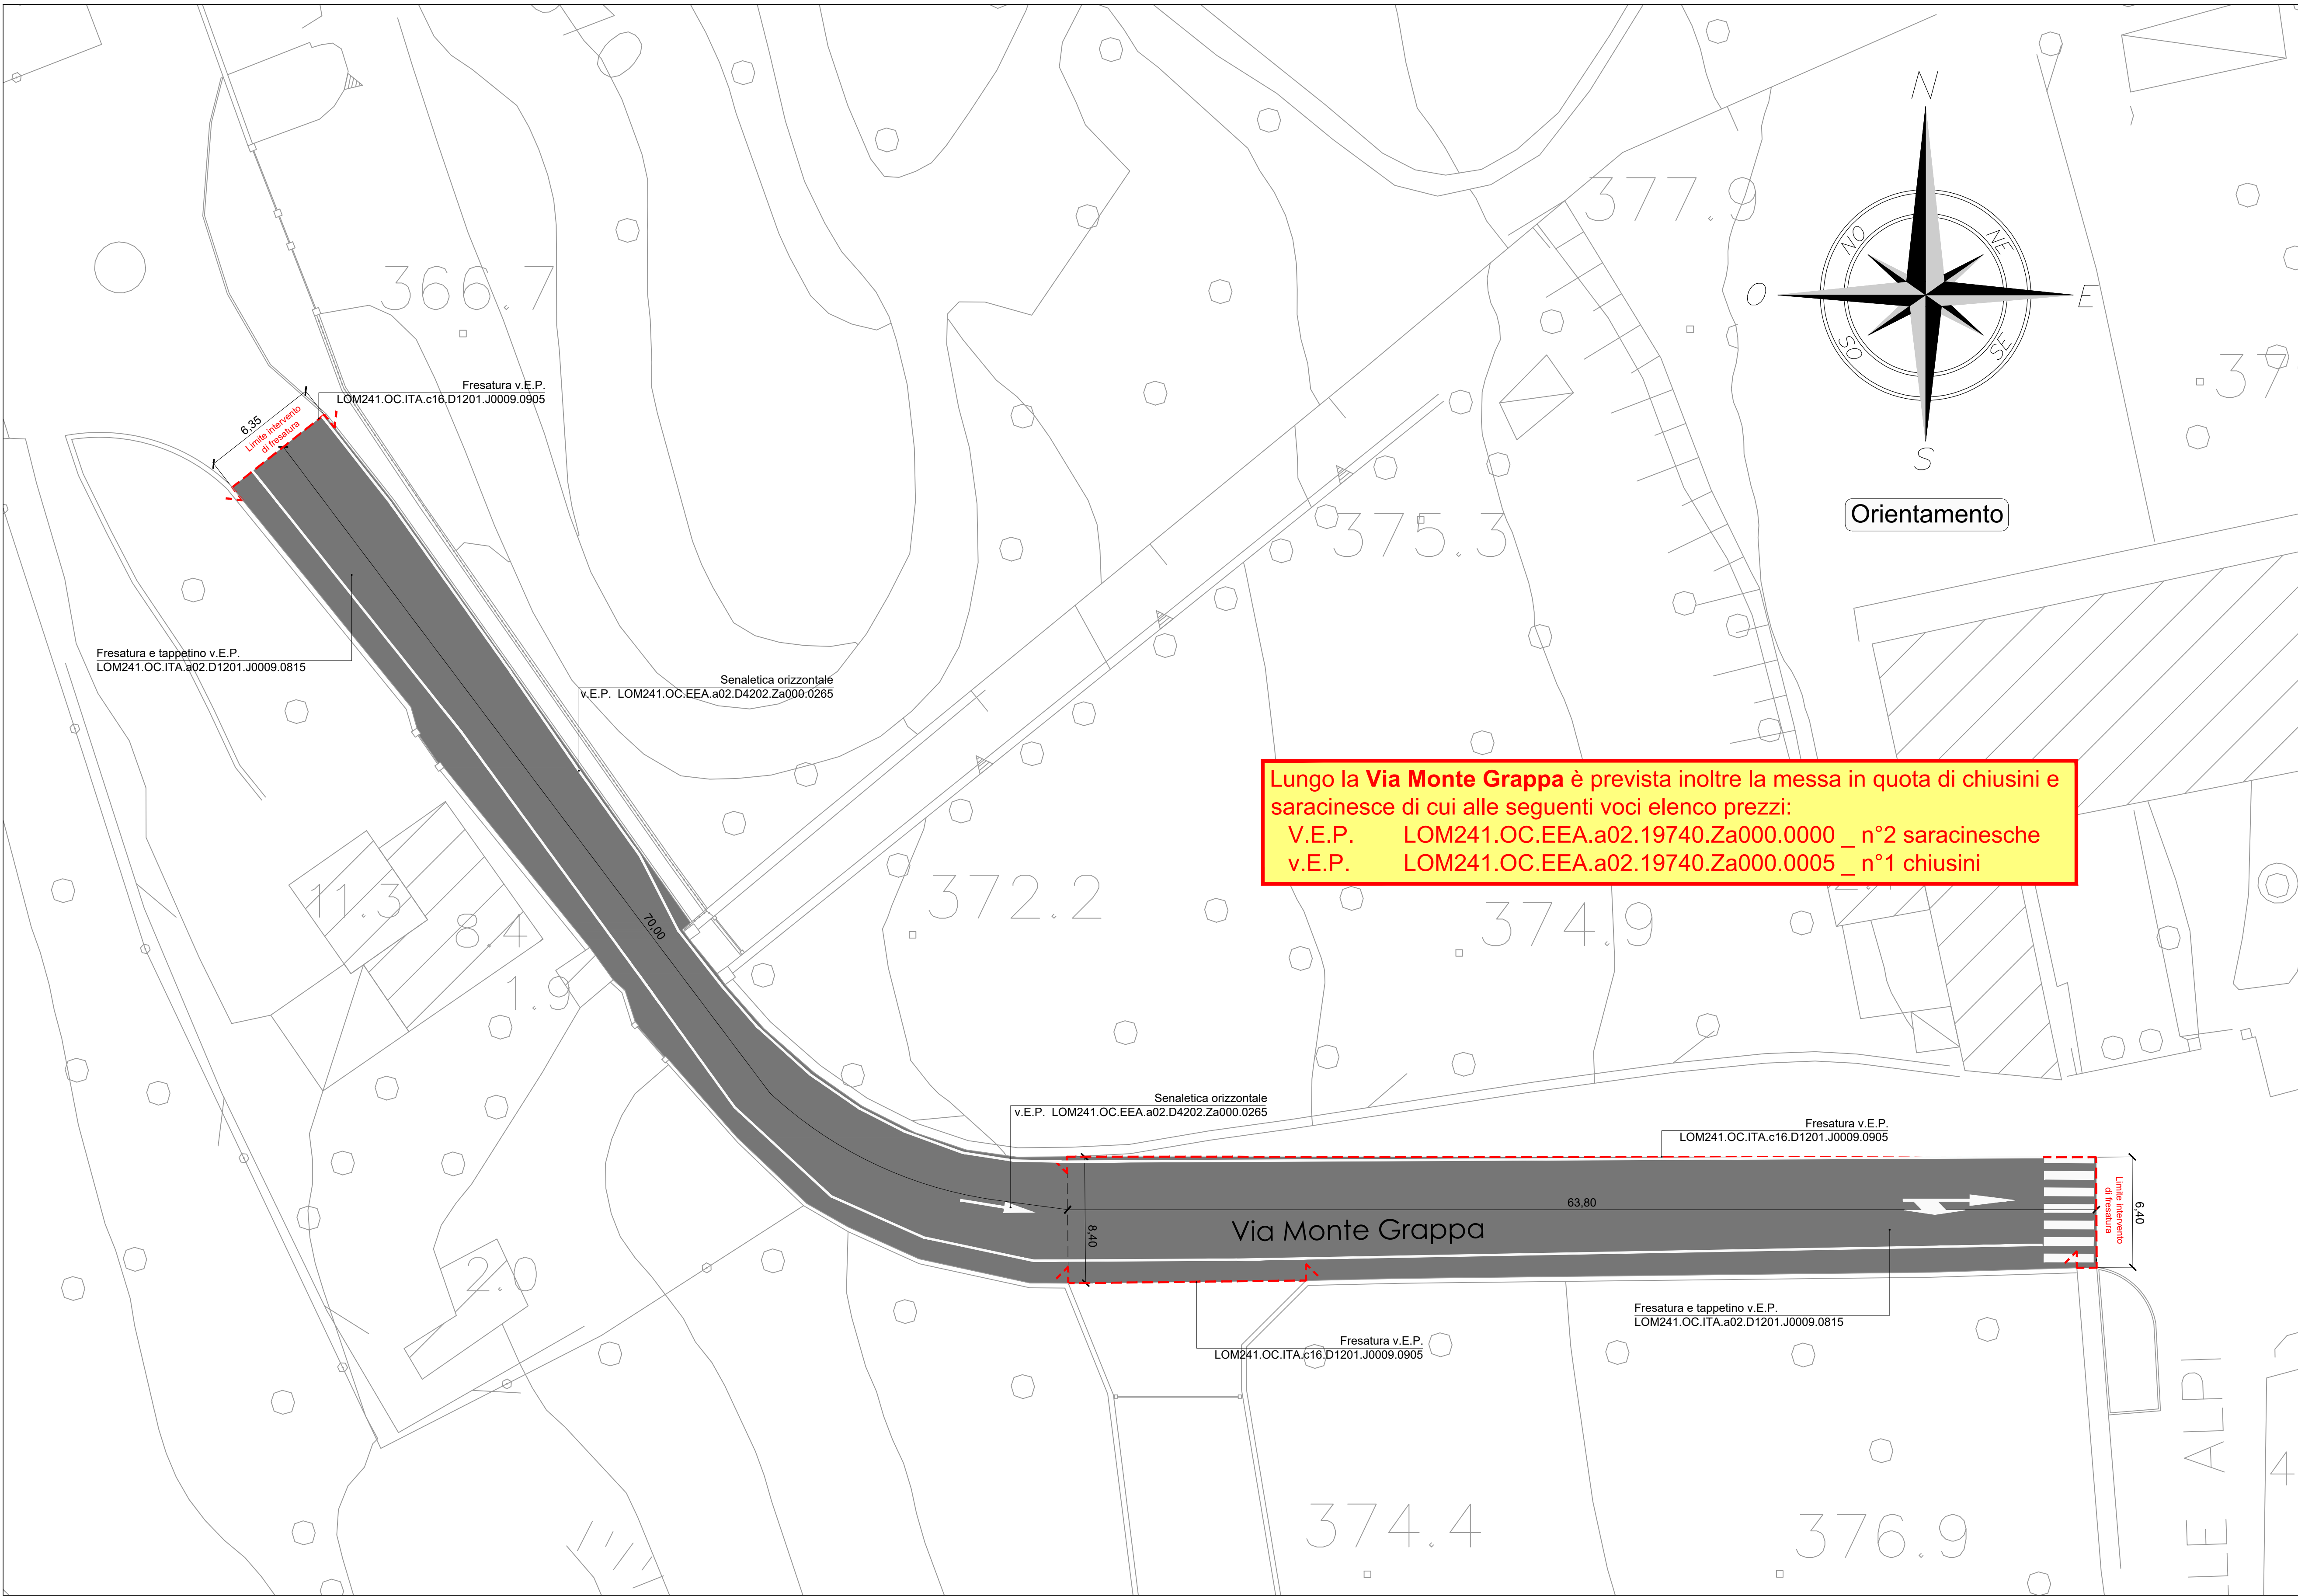

PARTICOLARE STRATIGRAFICO TIPO
Scala 1:10

limite massimo di fresatura meccanica

ripristino pavimentazione in tappetino bituminoso sp. cm 4
v.E.P. LOM241.OC.ITA.a02.D1201.J0009.0815

massicciata bitumata stradale esistente

emulsionatura di ancoraggio
v.E.P. LOM241.OC.ITA.a02.D1201.J0009.0815

LEGENDA

intervento di ripristino della sede stradale con fresatura, emulsione, manto bituminoso (tappetino sp. cm 4) e rifacimento della segnaletica orizzontale

limite intervento di fresatura

Studio: **ING. DOZZIO MAURO - P.zza Garibaldi n°2-4 - 21016 LUINO VA**
tel.-fax 0332/533162 - E.mail: stindozz@working.it

N° TAV. 4		data: Ottobre 2024
Comune: MALNATE	INTERVENTI SULLA VIABILITÀ 2024 FATTIBILITÀ TECNICA ED ECOMICA-ESECUTIVO	agg.: operat.: Somuele
Provincia di: VARESE	SOLUZIONE PROGETTUALE: INT.4) VIA MONTE GRAPPA: PLANIMETRIA DI DETTAGLIO CON EVIDENZIATE SEGNALE E LIMITE DEGLI INTERVENTI, PARTICOLARE STRATIGRAFICO E DOCUMENTAZIONE FOTOGRAFICA DEI LUOGHI	prot.: 69-8
	COMUNE DI MALNATE (VA)	scala: 1:10 1:200

File: G:\Lavori Pubblici\Malnate\69-8 Messa in sicurezza viabilità 2024\progetto asfalti 2024\Esecutivo\Tav4_Via Monte Grappa.dwg