


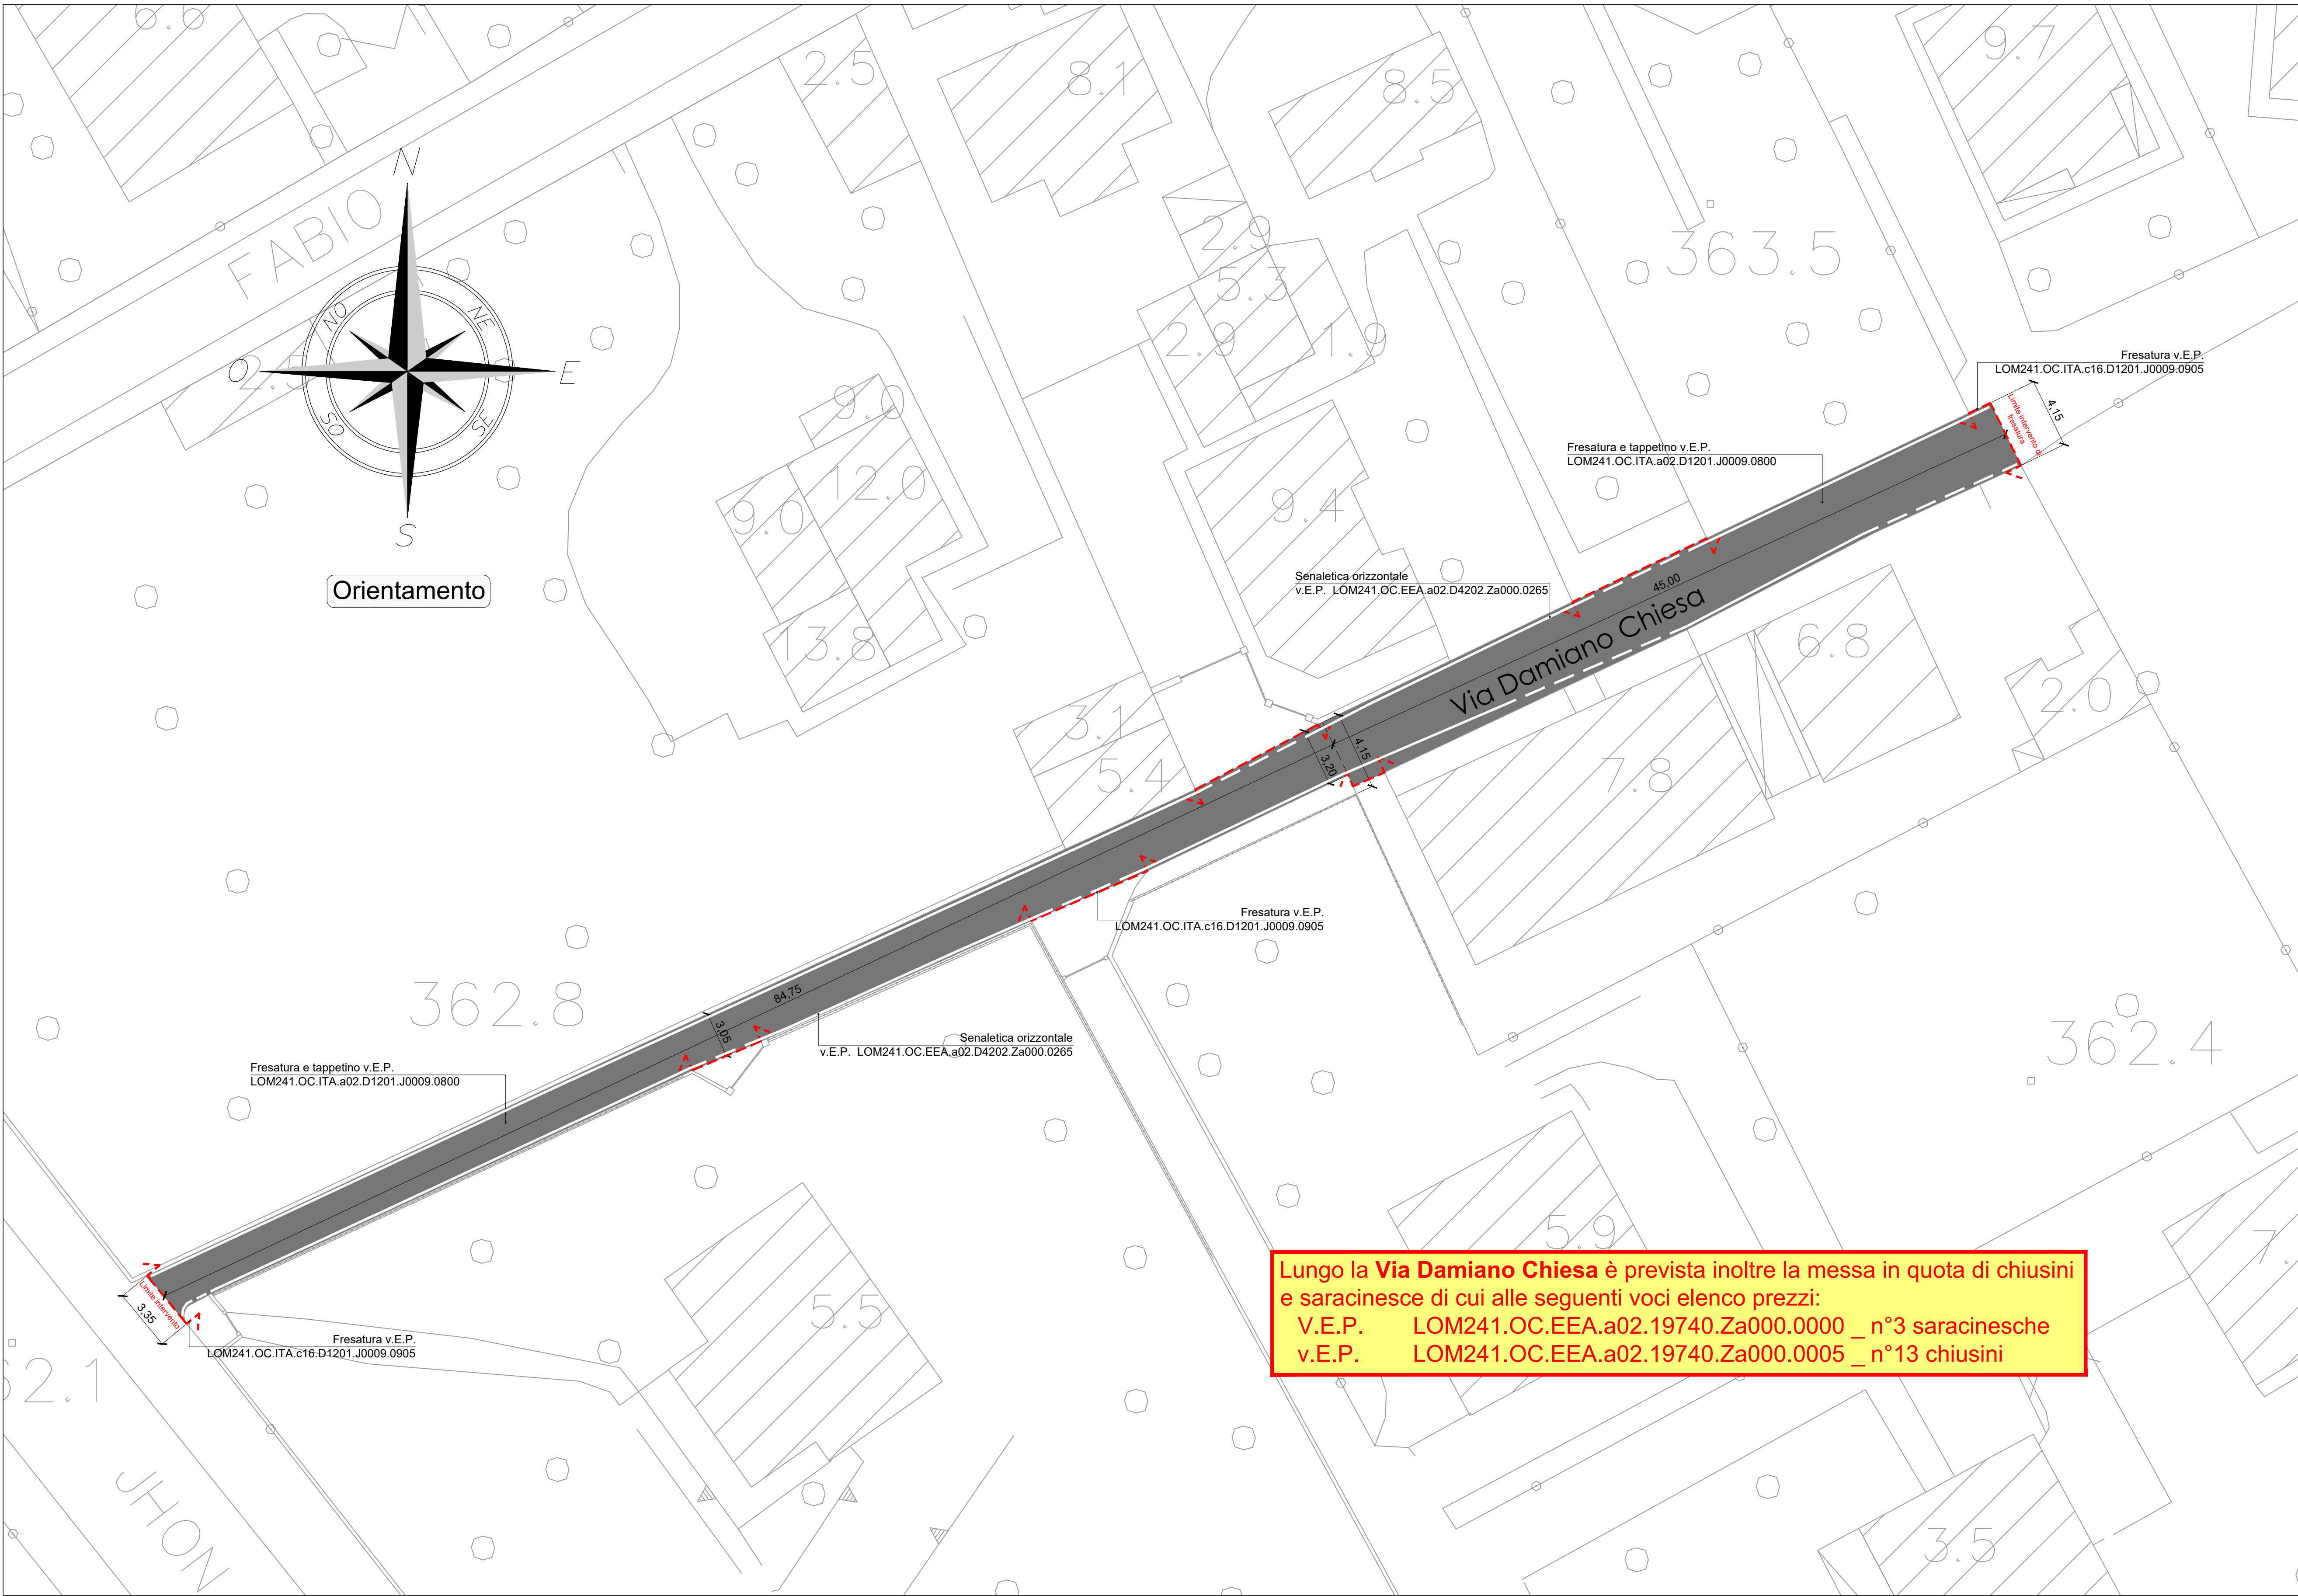

Lungo la **Via Damiano Chiesa** è prevista inoltre la messa in quota di chiusini e saracinesche di cui alle seguenti voci elenco prezzi:
V.E.P. LOM241.OC.EEA.a02.19740.Za000.0000 _ n°3 saracinesche
V.E.P. LOM241.OC.EEA.a02.19740.Za000.0005 _ n°13 chiusini

PARTICOLARE STRATIGRAFICO TIPO

Scale 1:10

limite massimo di fresatura meccanica


ripristino pavimentazione in tappetino bituminoso sp. cm 3

emulsionatura di ancoraggio

massicciata bitumata stradale esistente

v.E.P. LOM241.OC.ITA.a02.D1201.J0009.0800

v.E.P. LOM241.OC.ITA.a02.D1201.J0009.0800

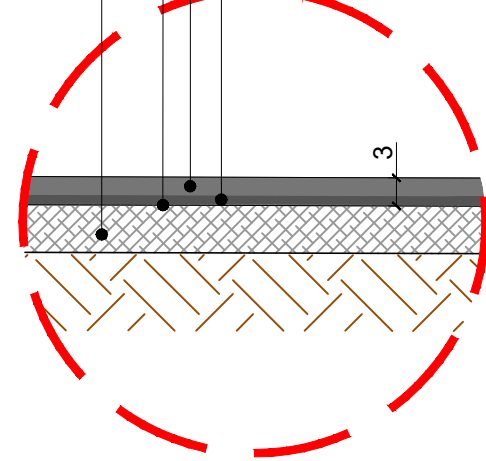

LEGENDA

intervento di ripristino della sede stradale con fresatura, emulsione, manto bituminoso (tappetino sp. cm 3) e rifacimento della segnaletica orizzontale

limite intervento di fresatura

Studio:		ING. DOZZIO MAURO - P.zza Garibaldi n°2-4 - 21016 LUINO VA tel.-fax 0332/531362 - E-mail: stindozz@working.it		data: Ottobre 2024	
N° TAV:		5  INTERVENTI SULLA VIABILITÀ 2024 FATTIBILITA' TECNICA ED ECOMICA-ESECUTIVO		agg.: operat.: Somuele	
Comune:				prot.	
MALNATE		Oggetto:		69-8	
		SOLUZIONE PROGETTUALE: INT. 5) VIA CHIESA: PLANIMETRIA DI DETTAGLIO CON VENEZIANTATE SEGNATURE E LIMITE DEGLI INTERVENTI, PARTICOLARE STRATIGRAFICO E DOCUMENTAZIONE FOTOGRAFICA DEI LUOGHI			
Provincia di:		Comittente:		scala: 1:10 1:200	
VARESE		COMUNE DI MALNATE (VA)			
File:					