



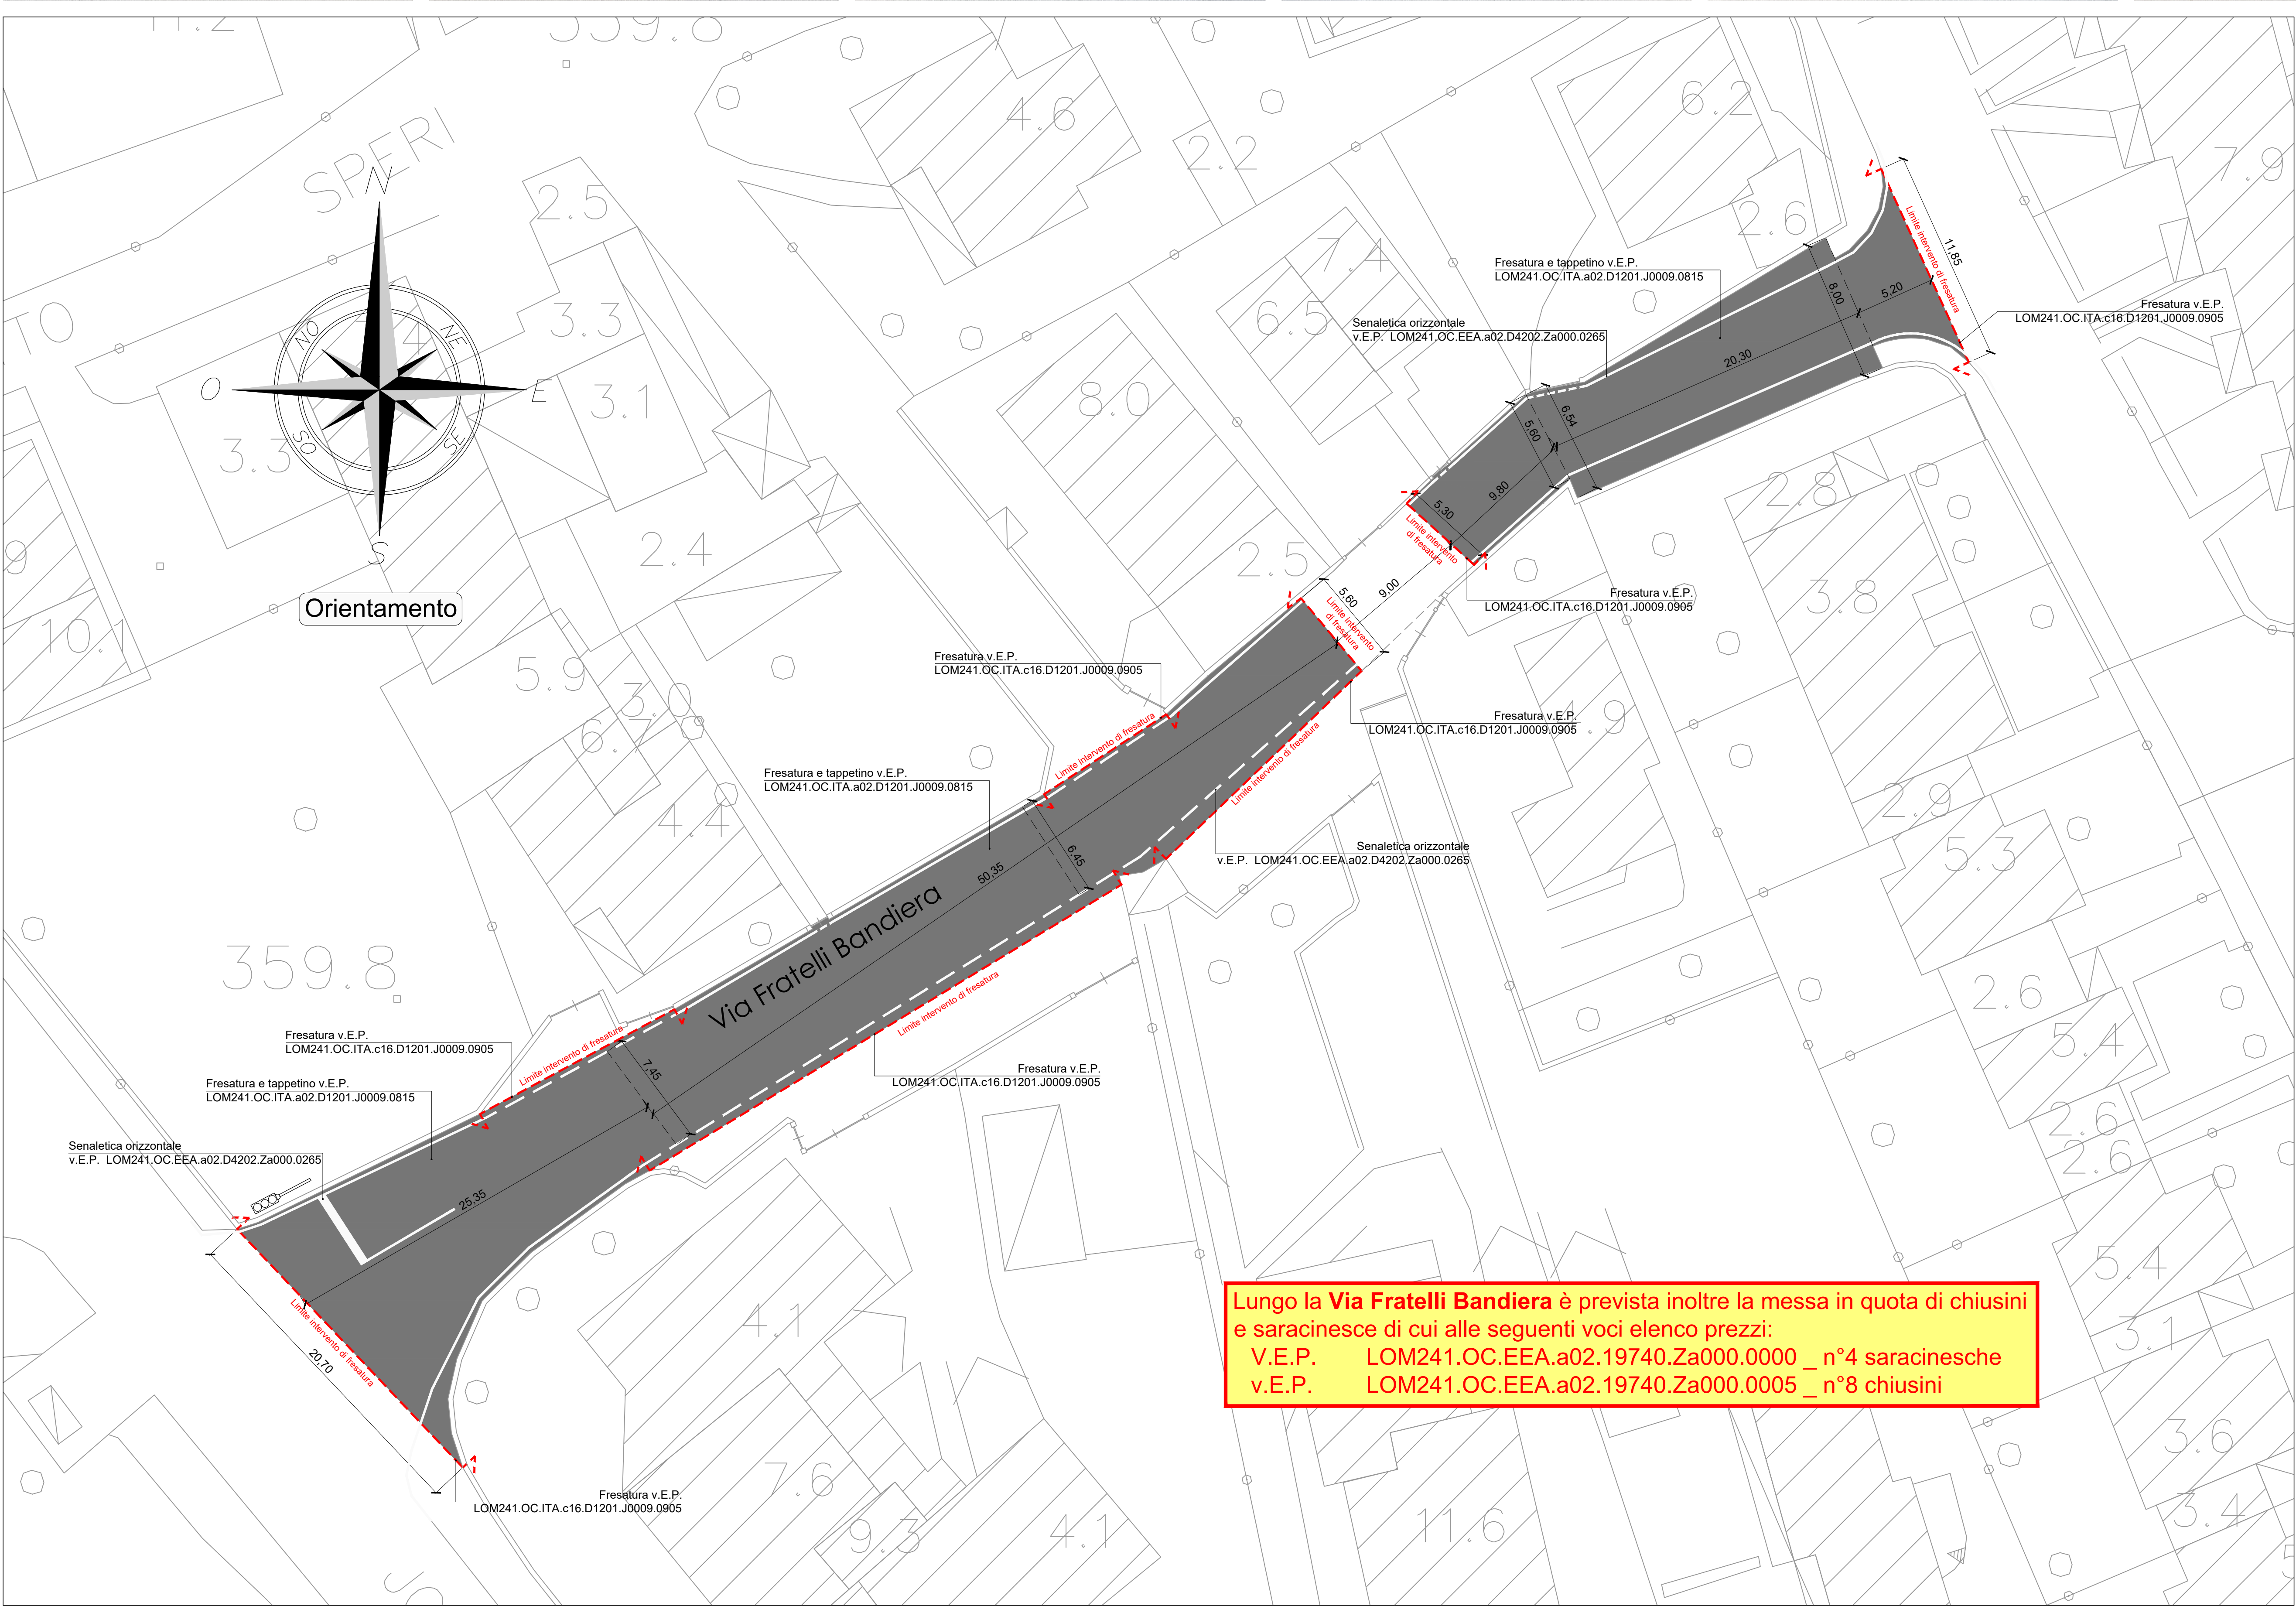

Lungo la **Via Fratelli Bandiera** è prevista inoltre la messa in quota di chiusini e saracinesche di cui alle seguenti voci elenco prezzi:
V.E.P. LOM241.OC.EEA.a02.19740.Za000.0000 _ n°4 saracinesche
V.E.P. LOM241.OC.EEA.a02.19740.Za000.0005 _ n°8 chiusini

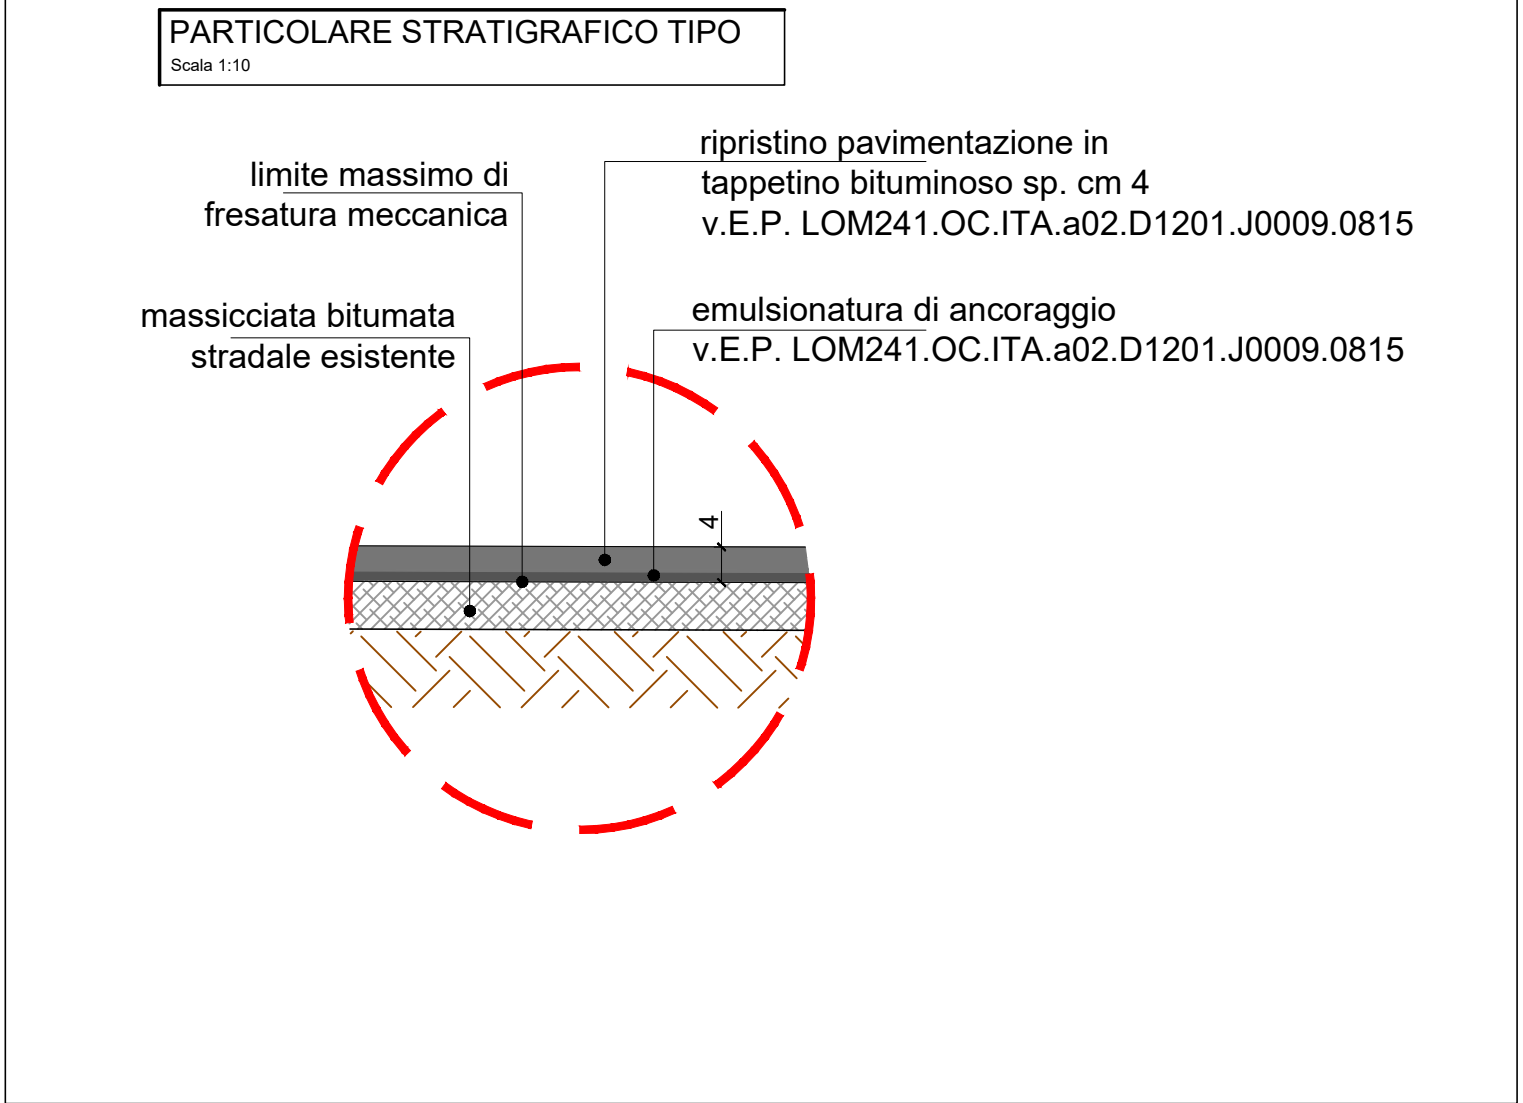

LEGENDA

- intervento di ripristino della sede stradale con fresatura, emulsione, manto bituminoso (tappetino sp. cm 4) e rifacimento della segnaletica orizzontale
- limite intervento di fresatura

Studio: **ING. DOZZIO MAURO - P.zza Garibaldi n°2-4 - 21016 LUINO VA**
tel.-fax 0332/533162 - E.mail: stindozz@working.it

N° TAV: **7**

Comune: **MALNATE**

Provincia di: **VARESE**

data: Ottobre 2024

agg.: operat.: Somuele

prol.: 69-8

scala: 1:10
1:200

INTERVENTI SULLA VIABILITÀ 2024
FATTIBILITÀ TECNICA ED ECONOMICA-ESECUTIVA

SOLUZIONE PROGETTUALE:
INT.7) VIA FRATELLI BANDIERA: PLANIMETRIA DI DETTAGLIO CON EVIDENZIATE SEGNATURE E LIMITE DEGLI INTERVENTI, PARTICOLARE STRATIGRAFICO E DOCUMENTAZIONE FOTOGRAFICA DEI LUOGHI

File: G:\Lavori Pubblici\Malnate\69-8 Messa in sicurezza viabilità 2024\progetto esatti 2024\Esecutivo\Tav7_Via Fratelli bandiera.dwg