


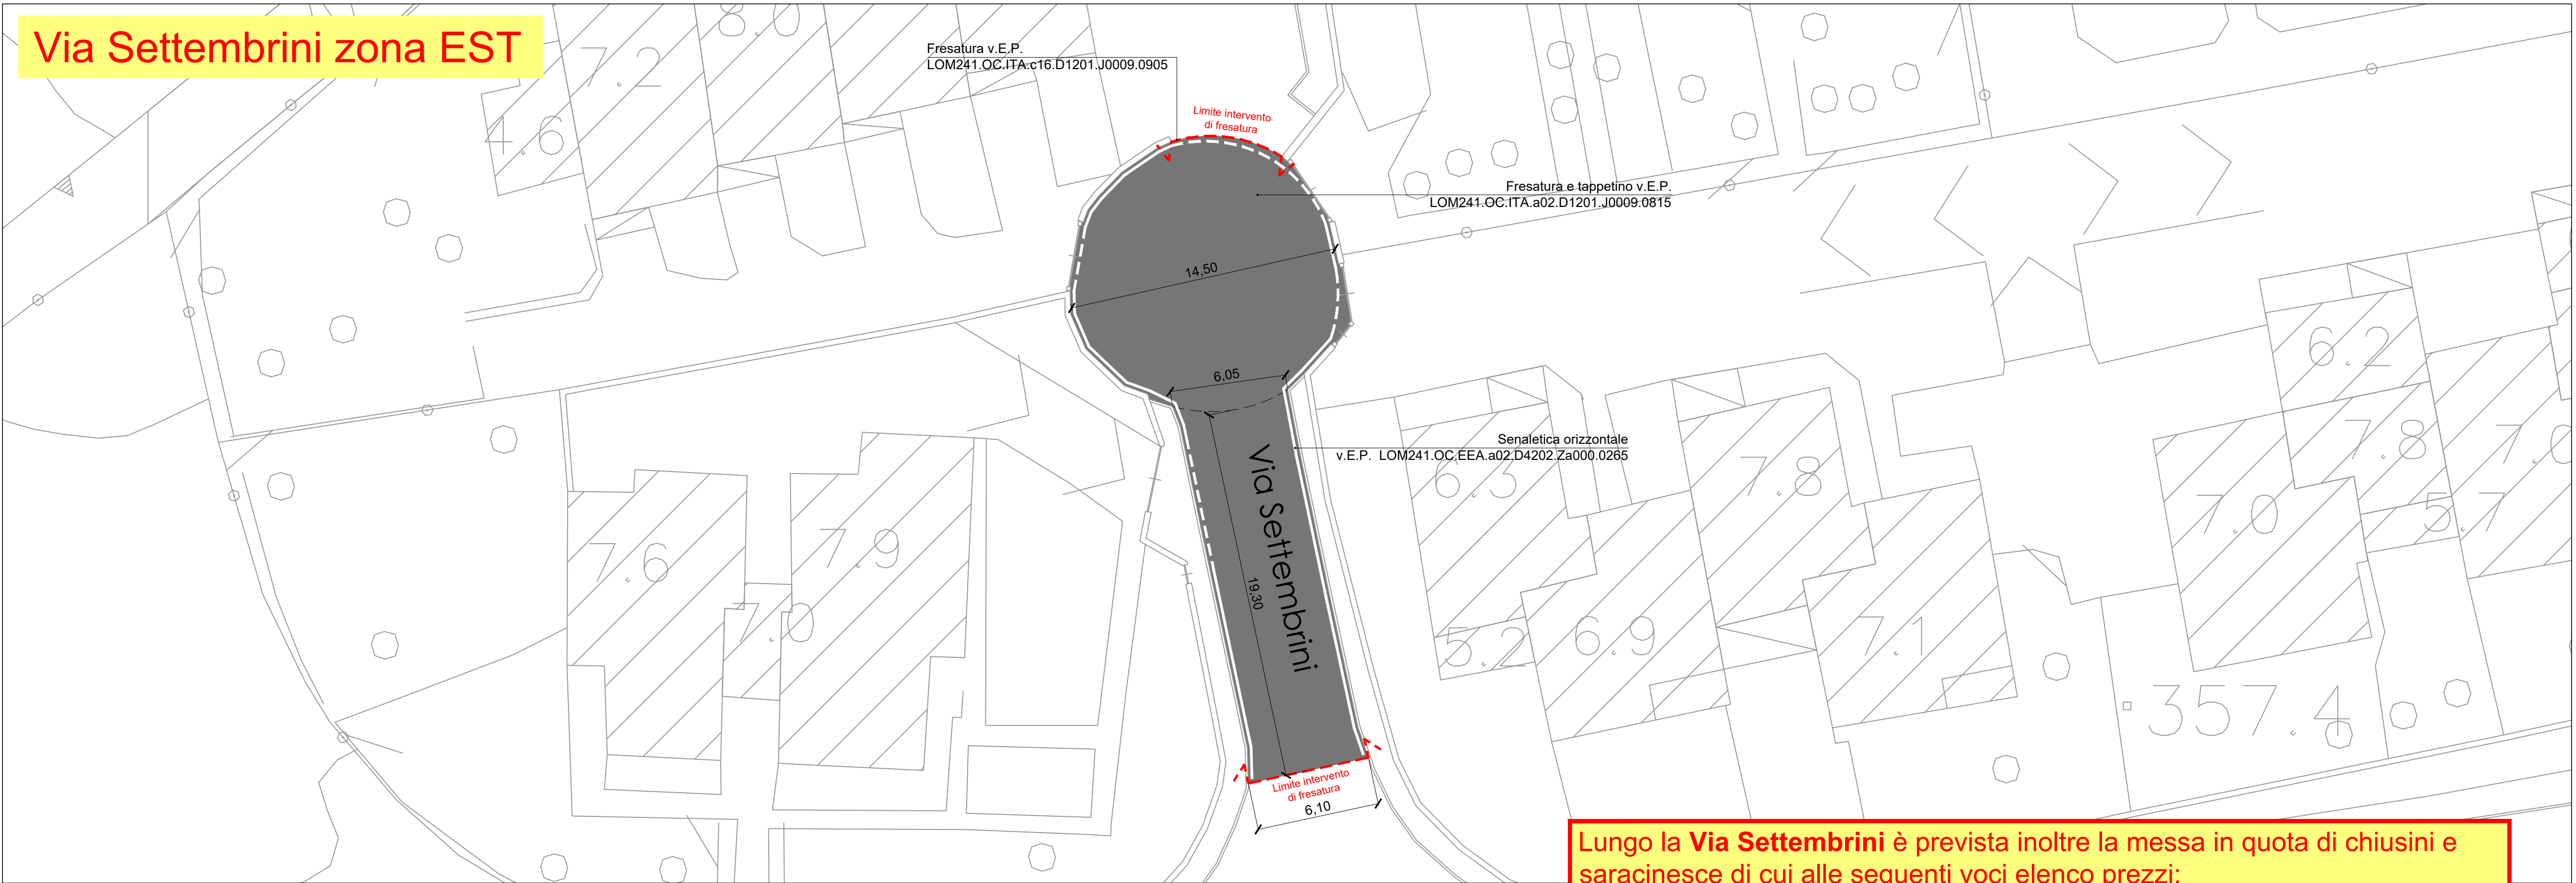


Via Settembrini zona EST




Lungo la **Via Settembrini** è prevista inoltre la messa in quota di chiusini e saracinesche di cui alle seguenti voci elenco prezzi:
V.E.P. LOM241.OC.EEA.a02.19740.Za000.0000 _ n°9 saracinesche
V.E.P. LOM241.OC.EEA.a02.19740.Za000.0005 _ n°32 chiusini

Via Settembrini zona OVEST

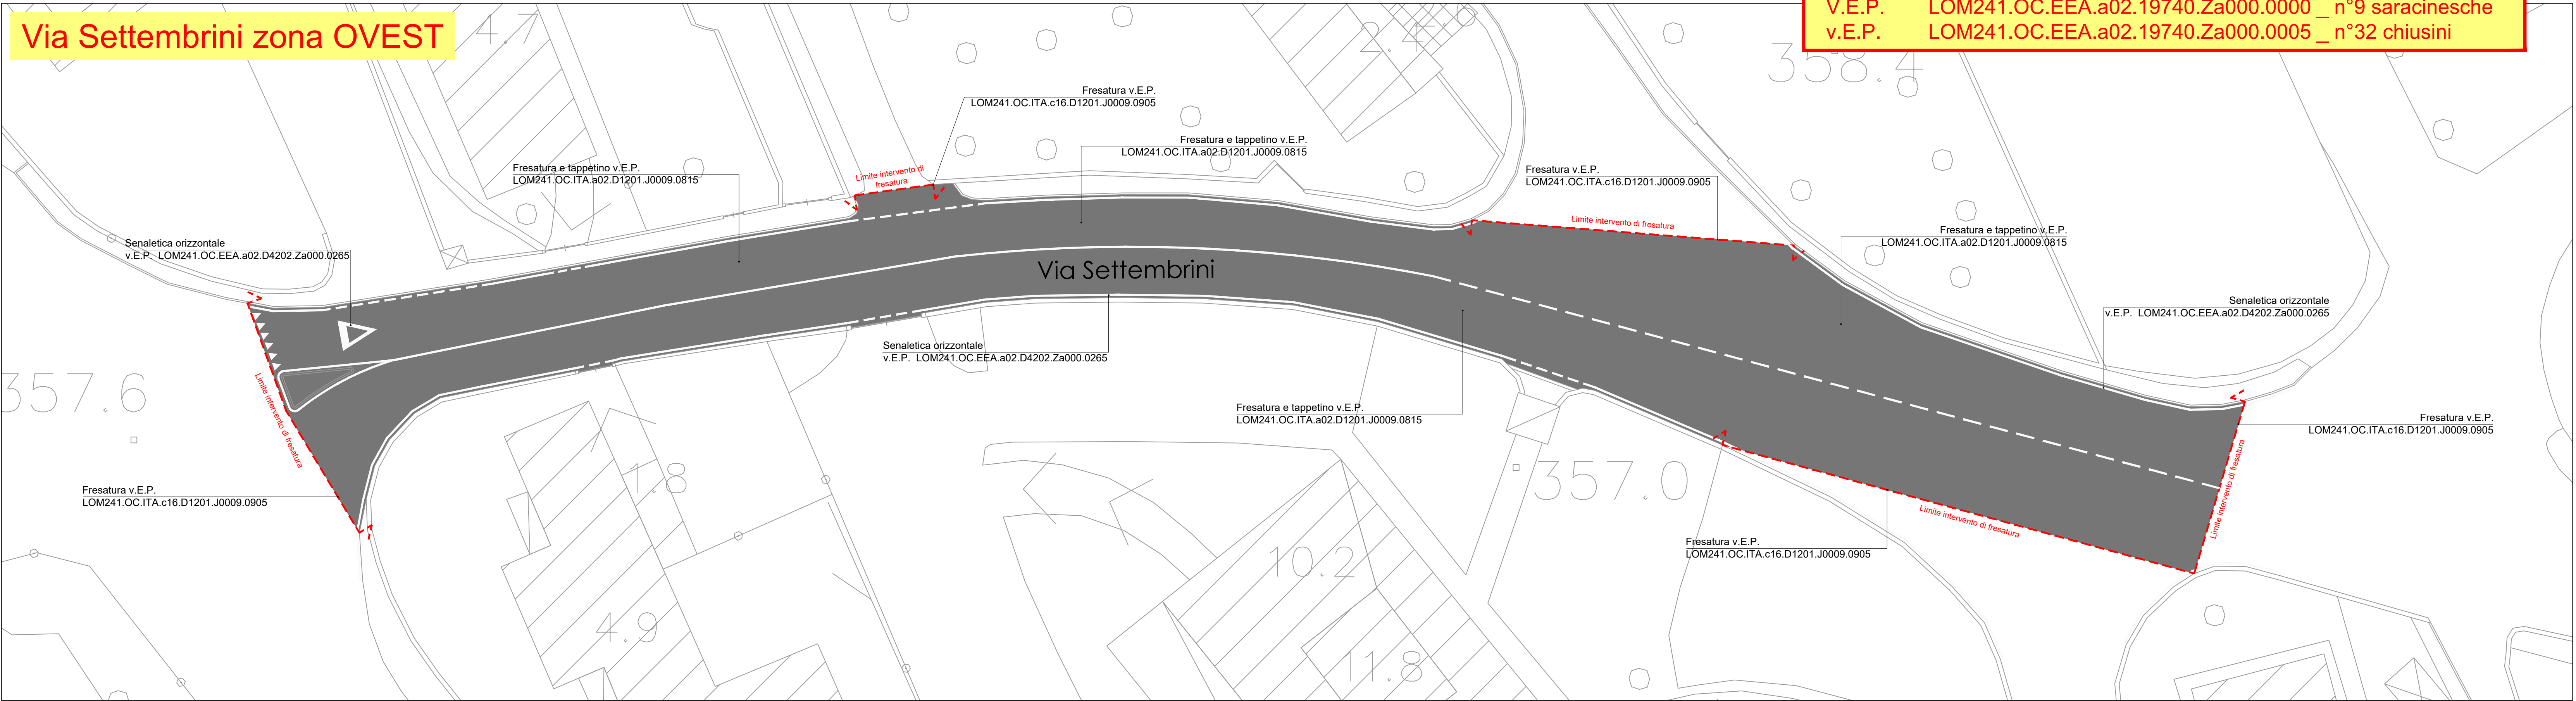

Via Settembrini zona EST

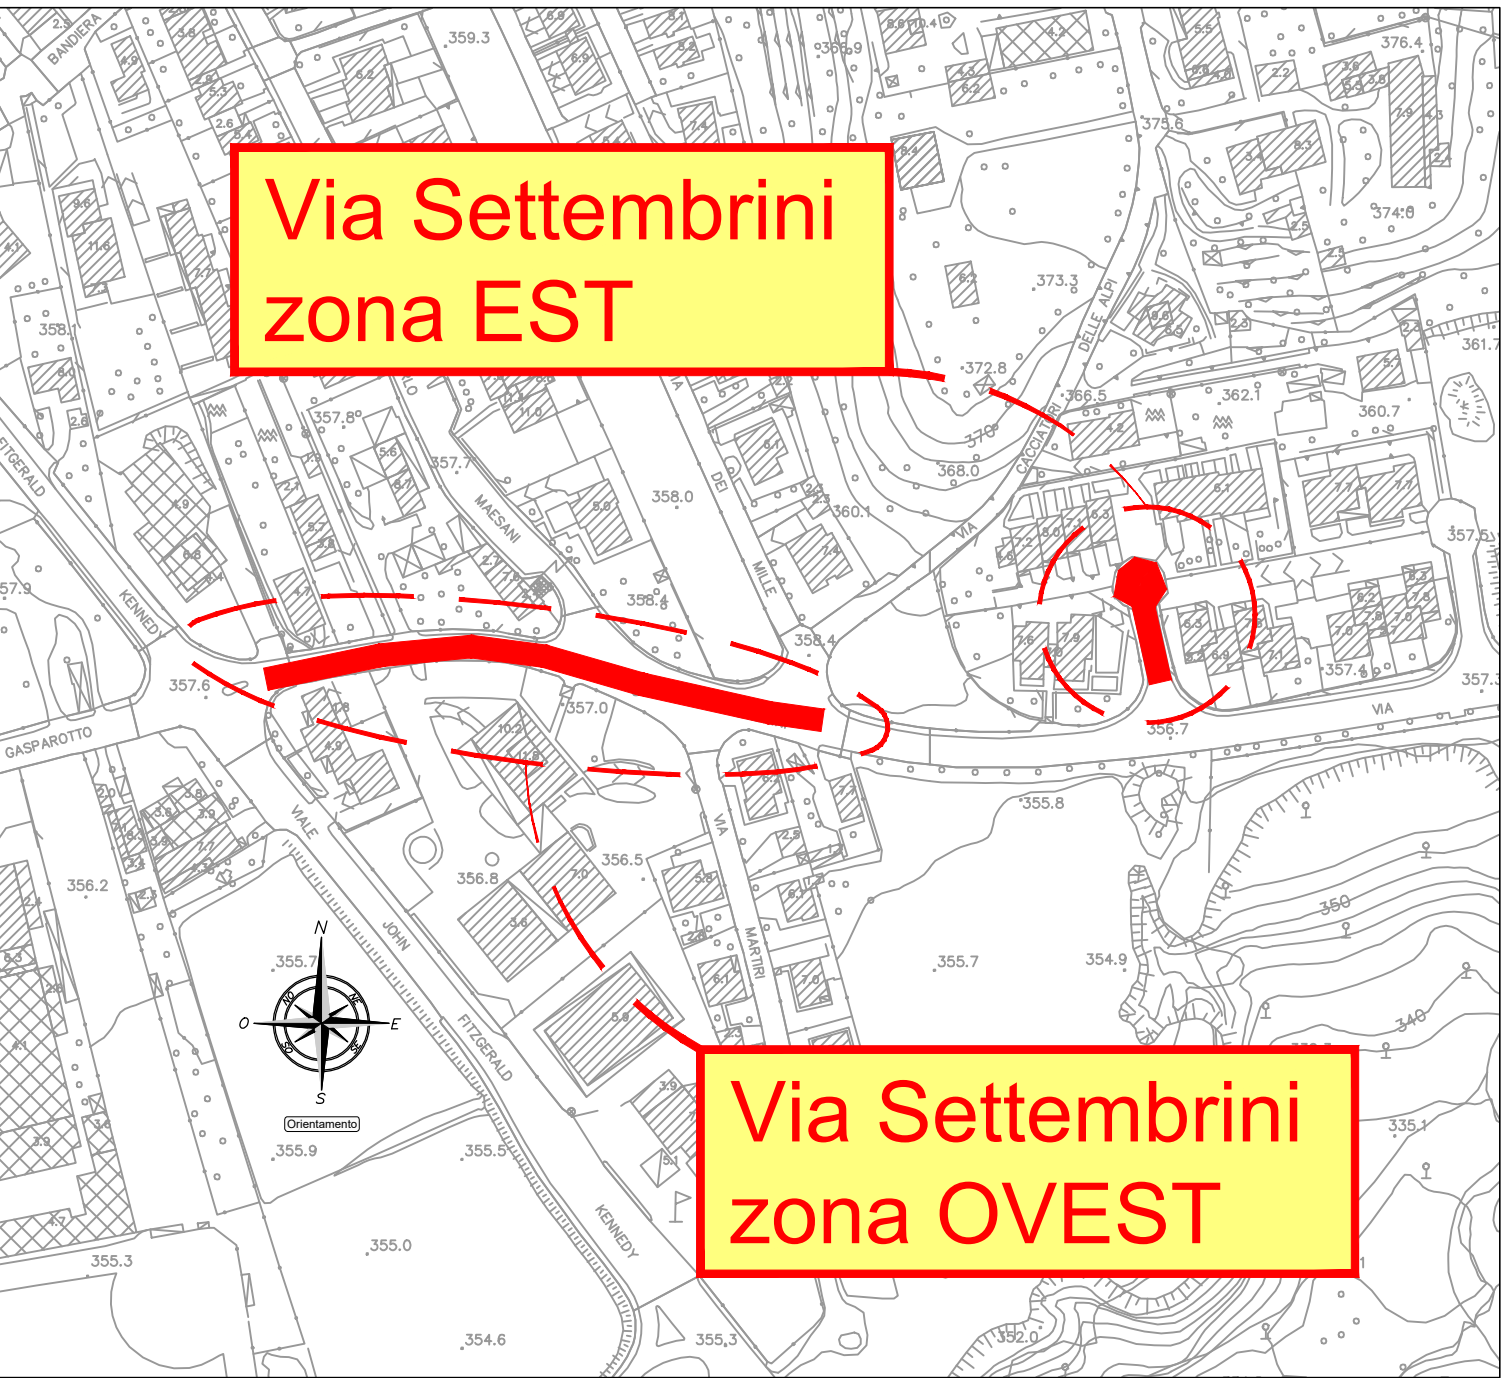

Via Settembrini zona OVEST

LEGENDA

- intervento di ripristino della sede stradale con fresatura, emulsione, manto bituminoso (tappetino sp. cm 4) e rifacimento della segnaletica orizzontale
- limite intervento di fresatura

Studio: **ING. DOZZIO MAURO - P.zza Garibaldi n°2-4 - 21016 LUINO VA**
tel.-fax 0332/533162 - E-mail: stindozz@working.it

N° TAV. **8**

Comune: **MALNATE**

Provincia di: **VARESE**

data: **Ottobre 2024**

operat.: **Somuelts**

prot.: **69-8**

scala: **1:10
1:200
1:2000**

File: **G:\Lavori Pubblici\Malnate\69-8 Messa in sicurezza viabilità 2024\progetto asfalti 2024\Esecutivo\Tav_8_Via settembrini.dwg**

INTERVENTI SULLA VIABILITÀ 2024

FATTIBILITÀ TECNICA ED ECOMICA-ESECUTIVO

SOLUZIONE PROGETTUALE:

INT.8) VIA SETTEMBRINI: INQUADRAMENTO GENERALE, PLANIMETRIA DI DETTAGLIO CON EVIDENZIATE SEGNATURE E LIMITE DEGLI INTERVENTI, PARTICOLARE STRATIGRAFICO E DOCUMENTAZIONE FOTOGRAFICA DEI LUOGHI

Comune: **MALNATE**

Provincia di: **VARESE**

Comune di: **COMUNE DI MALNATE (VA)**

ING. MAURO DOZZIO
N° 1567
PROVINCIA DI VARESE