


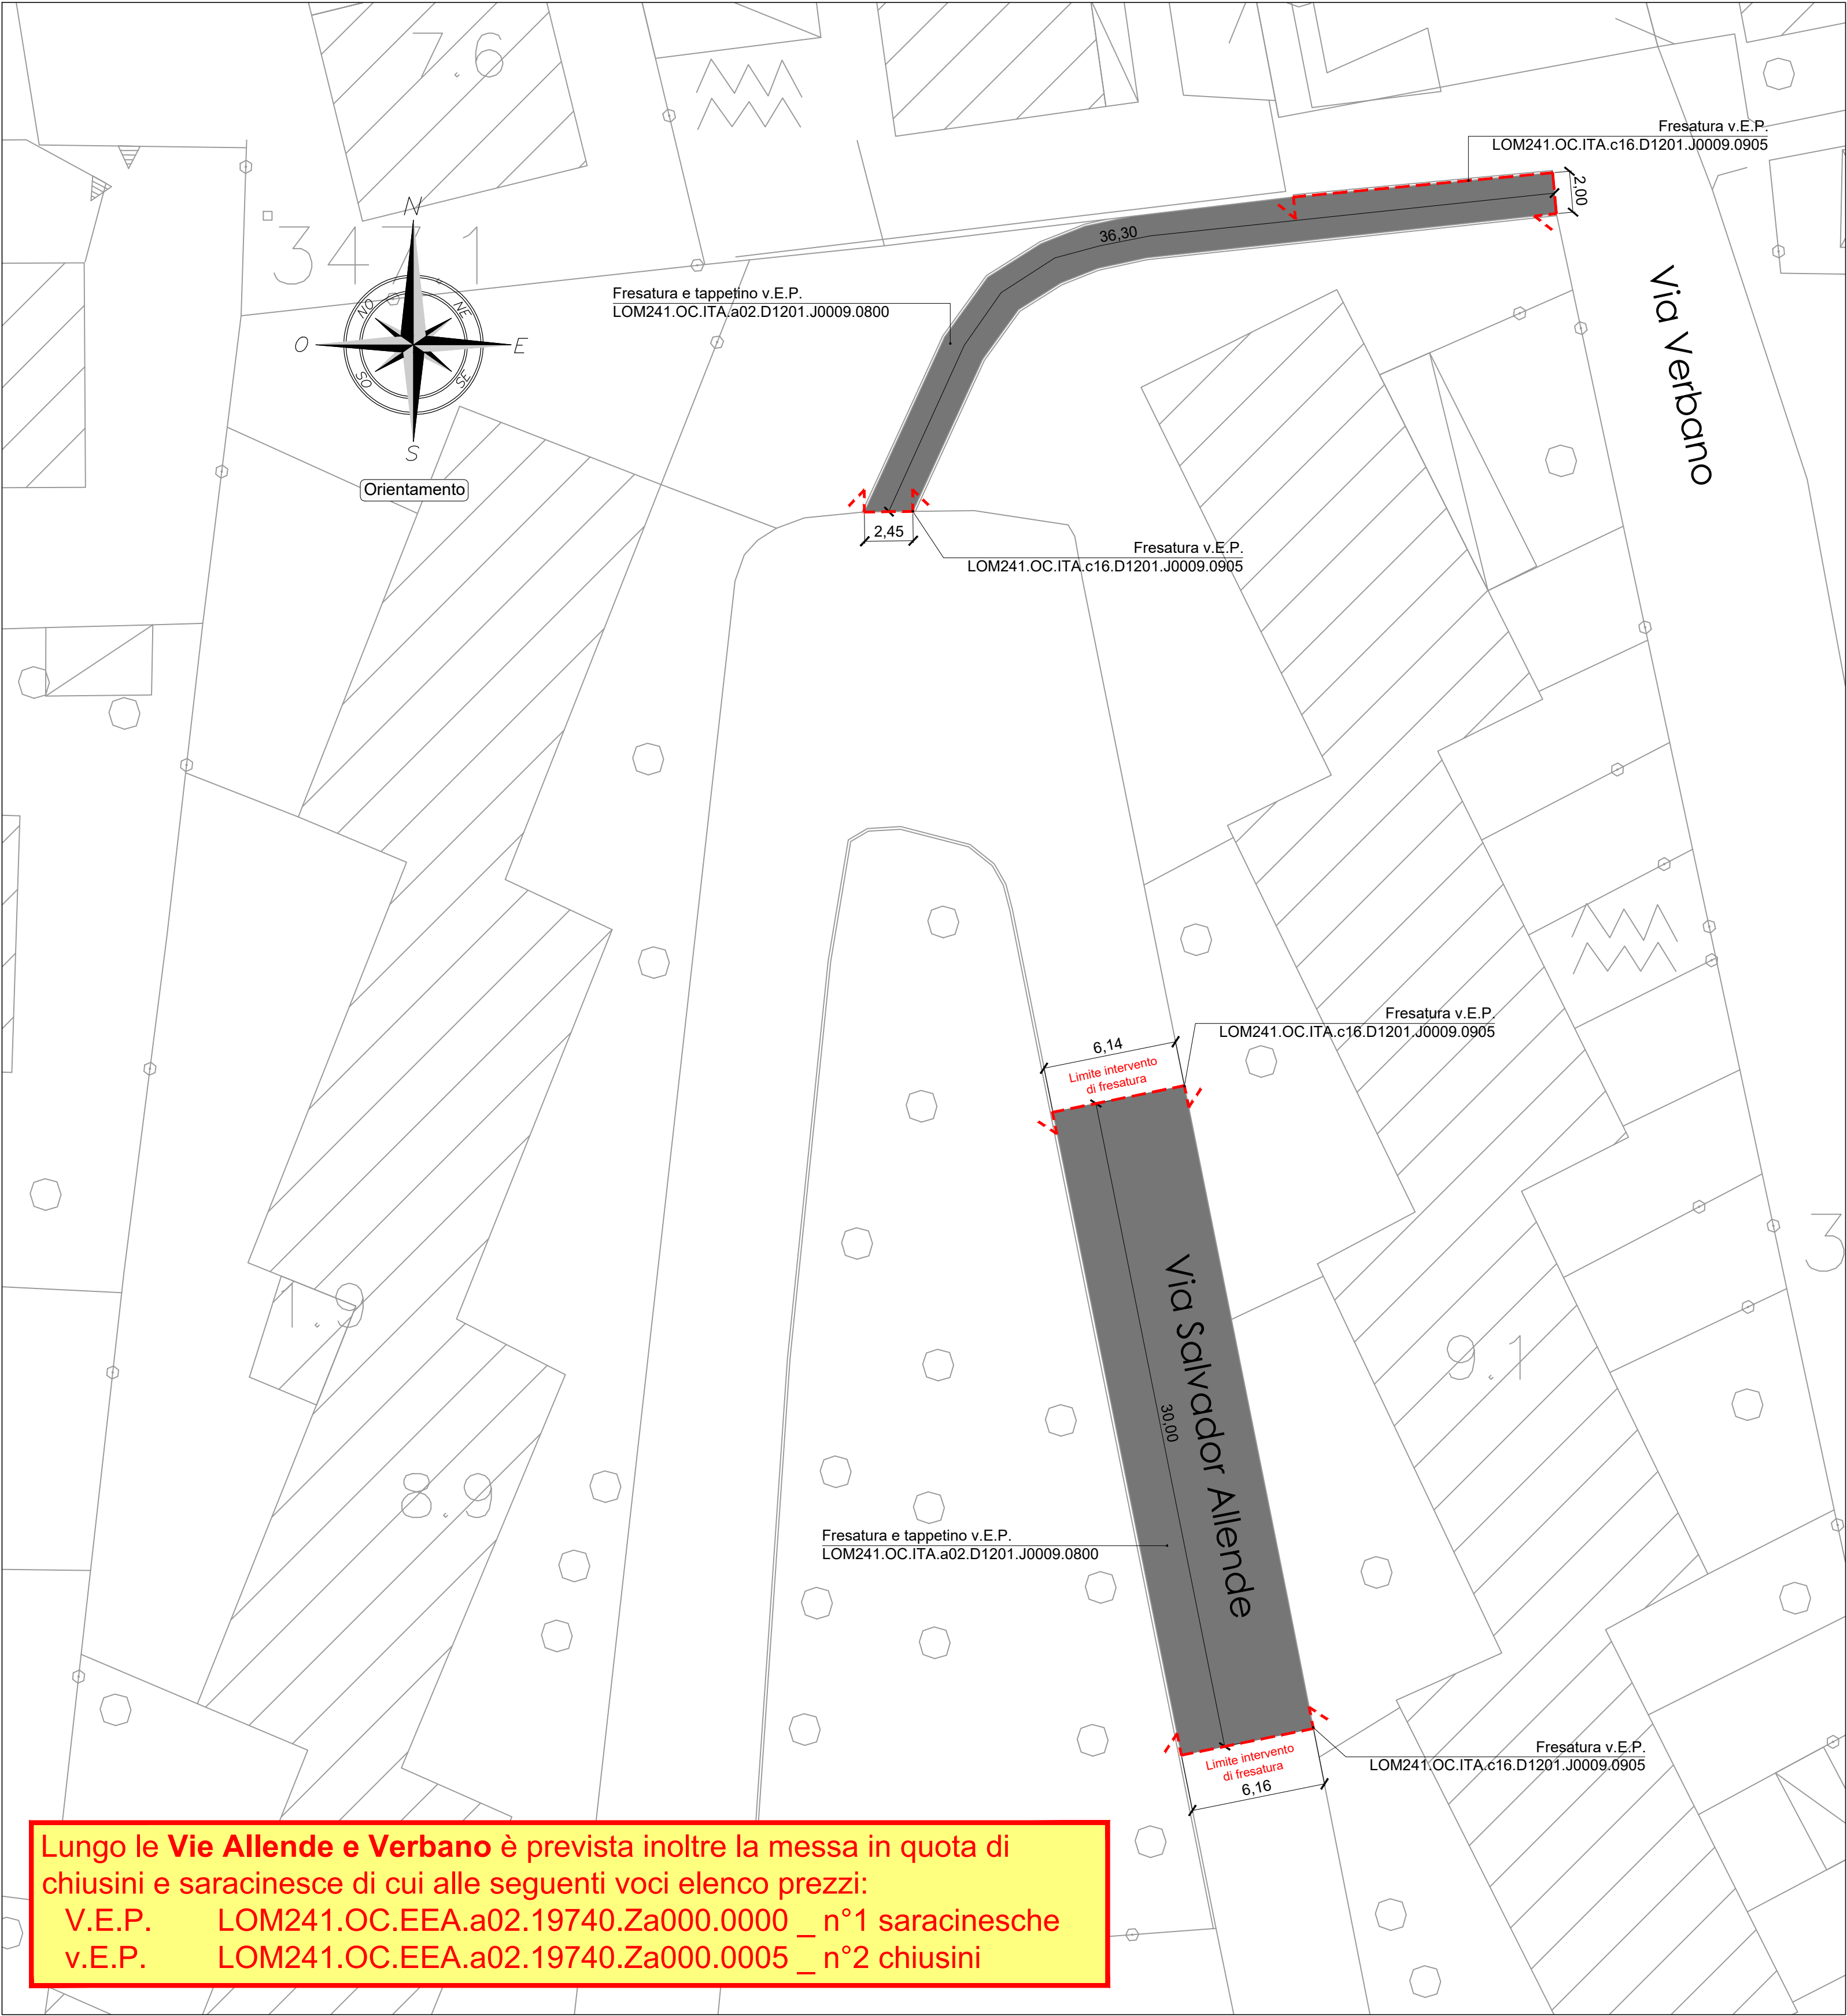

PARTICOLARE STRATIGRAFICO TIPO
Scala 1:10

ripristino pavimentazione in tappetino bituminoso sp. cm 3
v.E.P. LOM241.OC.ITA.a02.D1201.J0009.0800

emulsionatura di ancoraggio
v.E.P. LOM241.OC.ITA.a02.D1201.J0009.0800

limite massimo di fresatura meccanica

massicciata bitumata stradale esistente

LEGENDA

Intervento di ripristino della sede stradale con fresatura, emulsione, manto bituminoso (tappetino sp. cm 3)

Limite intervento di fresatura

Studio: **ING. DOZZIO MAURO - P.zza Garibaldi n°2-4 - 21016 LUINO VA**
tel.-fax 0332/533162 - E.mail: stindozz@working.it

N° TAV. **9**

Comune: **MALNATE**

Provincia di: **VARESE**

data: **Ottobre 2024**

Interventi sulla Viabilità 2024

FATTIBILITA' TECNICA ED ECONOMICA-ESECUTIVO

SOLUZIONE PROGETTUALE:
INT.9) VIA VERBANO - S. ALLENDE: PLANIMETRIA DI DETTAGLIO CON EVIDENZIATE SEGNATURE E LIMITE DEGLI INTERVENTI, PARTICOLARE STRATIGRAFICO E DOCUMENTAZIONE FOTOGRAFICA DEI LUOGHI

COMUNE DI MALNATE (VA)

File: G:\Lavori Pubblici\Malnate\69-8 Messa in sicurezza viabilità 2024\progetto asfalti 2024\Esecutivo\Tav9_ViaVerbano.dwg