


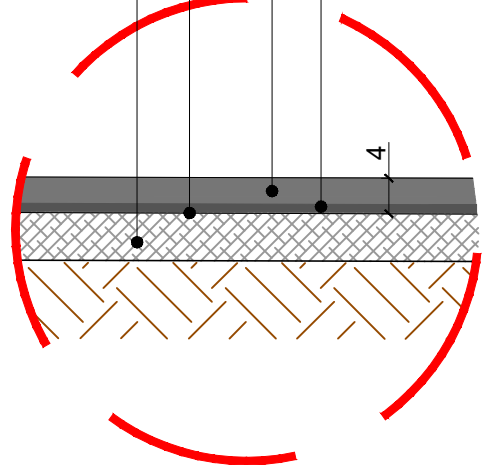

PARTICOLARE STRATIGRAFICO TIPO

Scala 1:10

limite massimo di fresatura meccanica
ripristino pavimentazione in tappetino bituminoso sp. cm 4 v.E.P. LOM241.OC.ITA.a02.D1201.J0009.0815
massicciata bitumata stradale esistente
emulsionatura di ancoraggio v.E.P. LOM241.OC.ITA.a02.D1201.J0009.0815




PARTICOLARE STRATIGRAFICO RICOSTRUZIONE MARCIAPIEDE

Scala 1:10


ripristino pavimentazione in tappetino bituminoso sp. cm 4 v.E.P. LOM241.OC.ITA.a02.D1201.J0009.0815
emulsionatura di ancoraggio v.E.P. LOM241.OC.ITA.a02.D1201.J0009.0815
massicciata bitumata stradale esistente
limite massimo di fresatura meccanica

ripristino pavimentazione in tappetino bituminoso sp. cm 3 v.E.P. LOM241.OC.ITA.a02.D1201.J0009.0800
Calcestruzzo armato con rete elettrosaldata v.E.P. NP05
materiale stabilizzato sp.10cm
sottostruttura esistente da mantenere

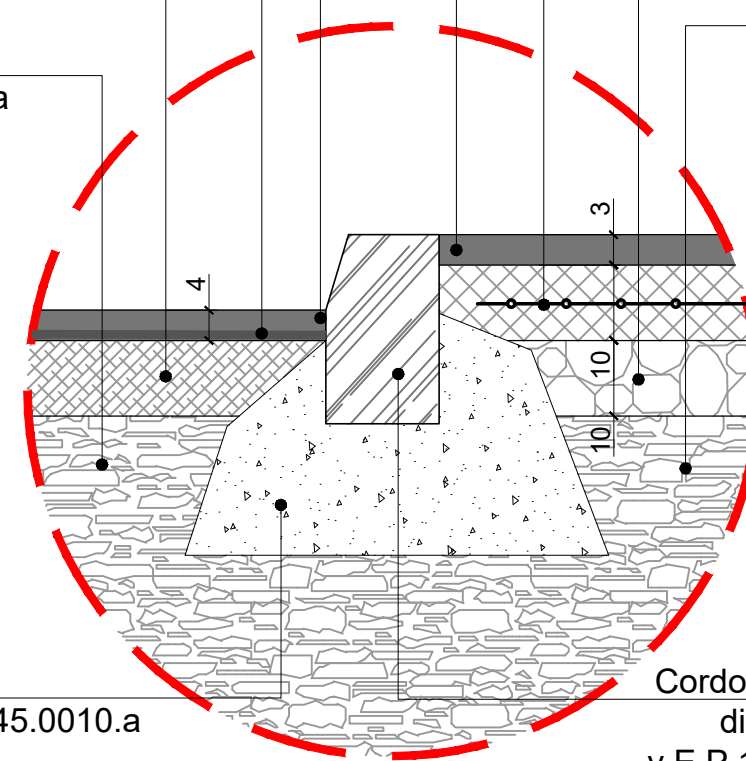

rinfianco in cls v.E.P.1U.04.145.0010.a

Cordolo in calcestruzzo dim.12-15xh.25 cm v.E.P.1U.04.145.0010.a

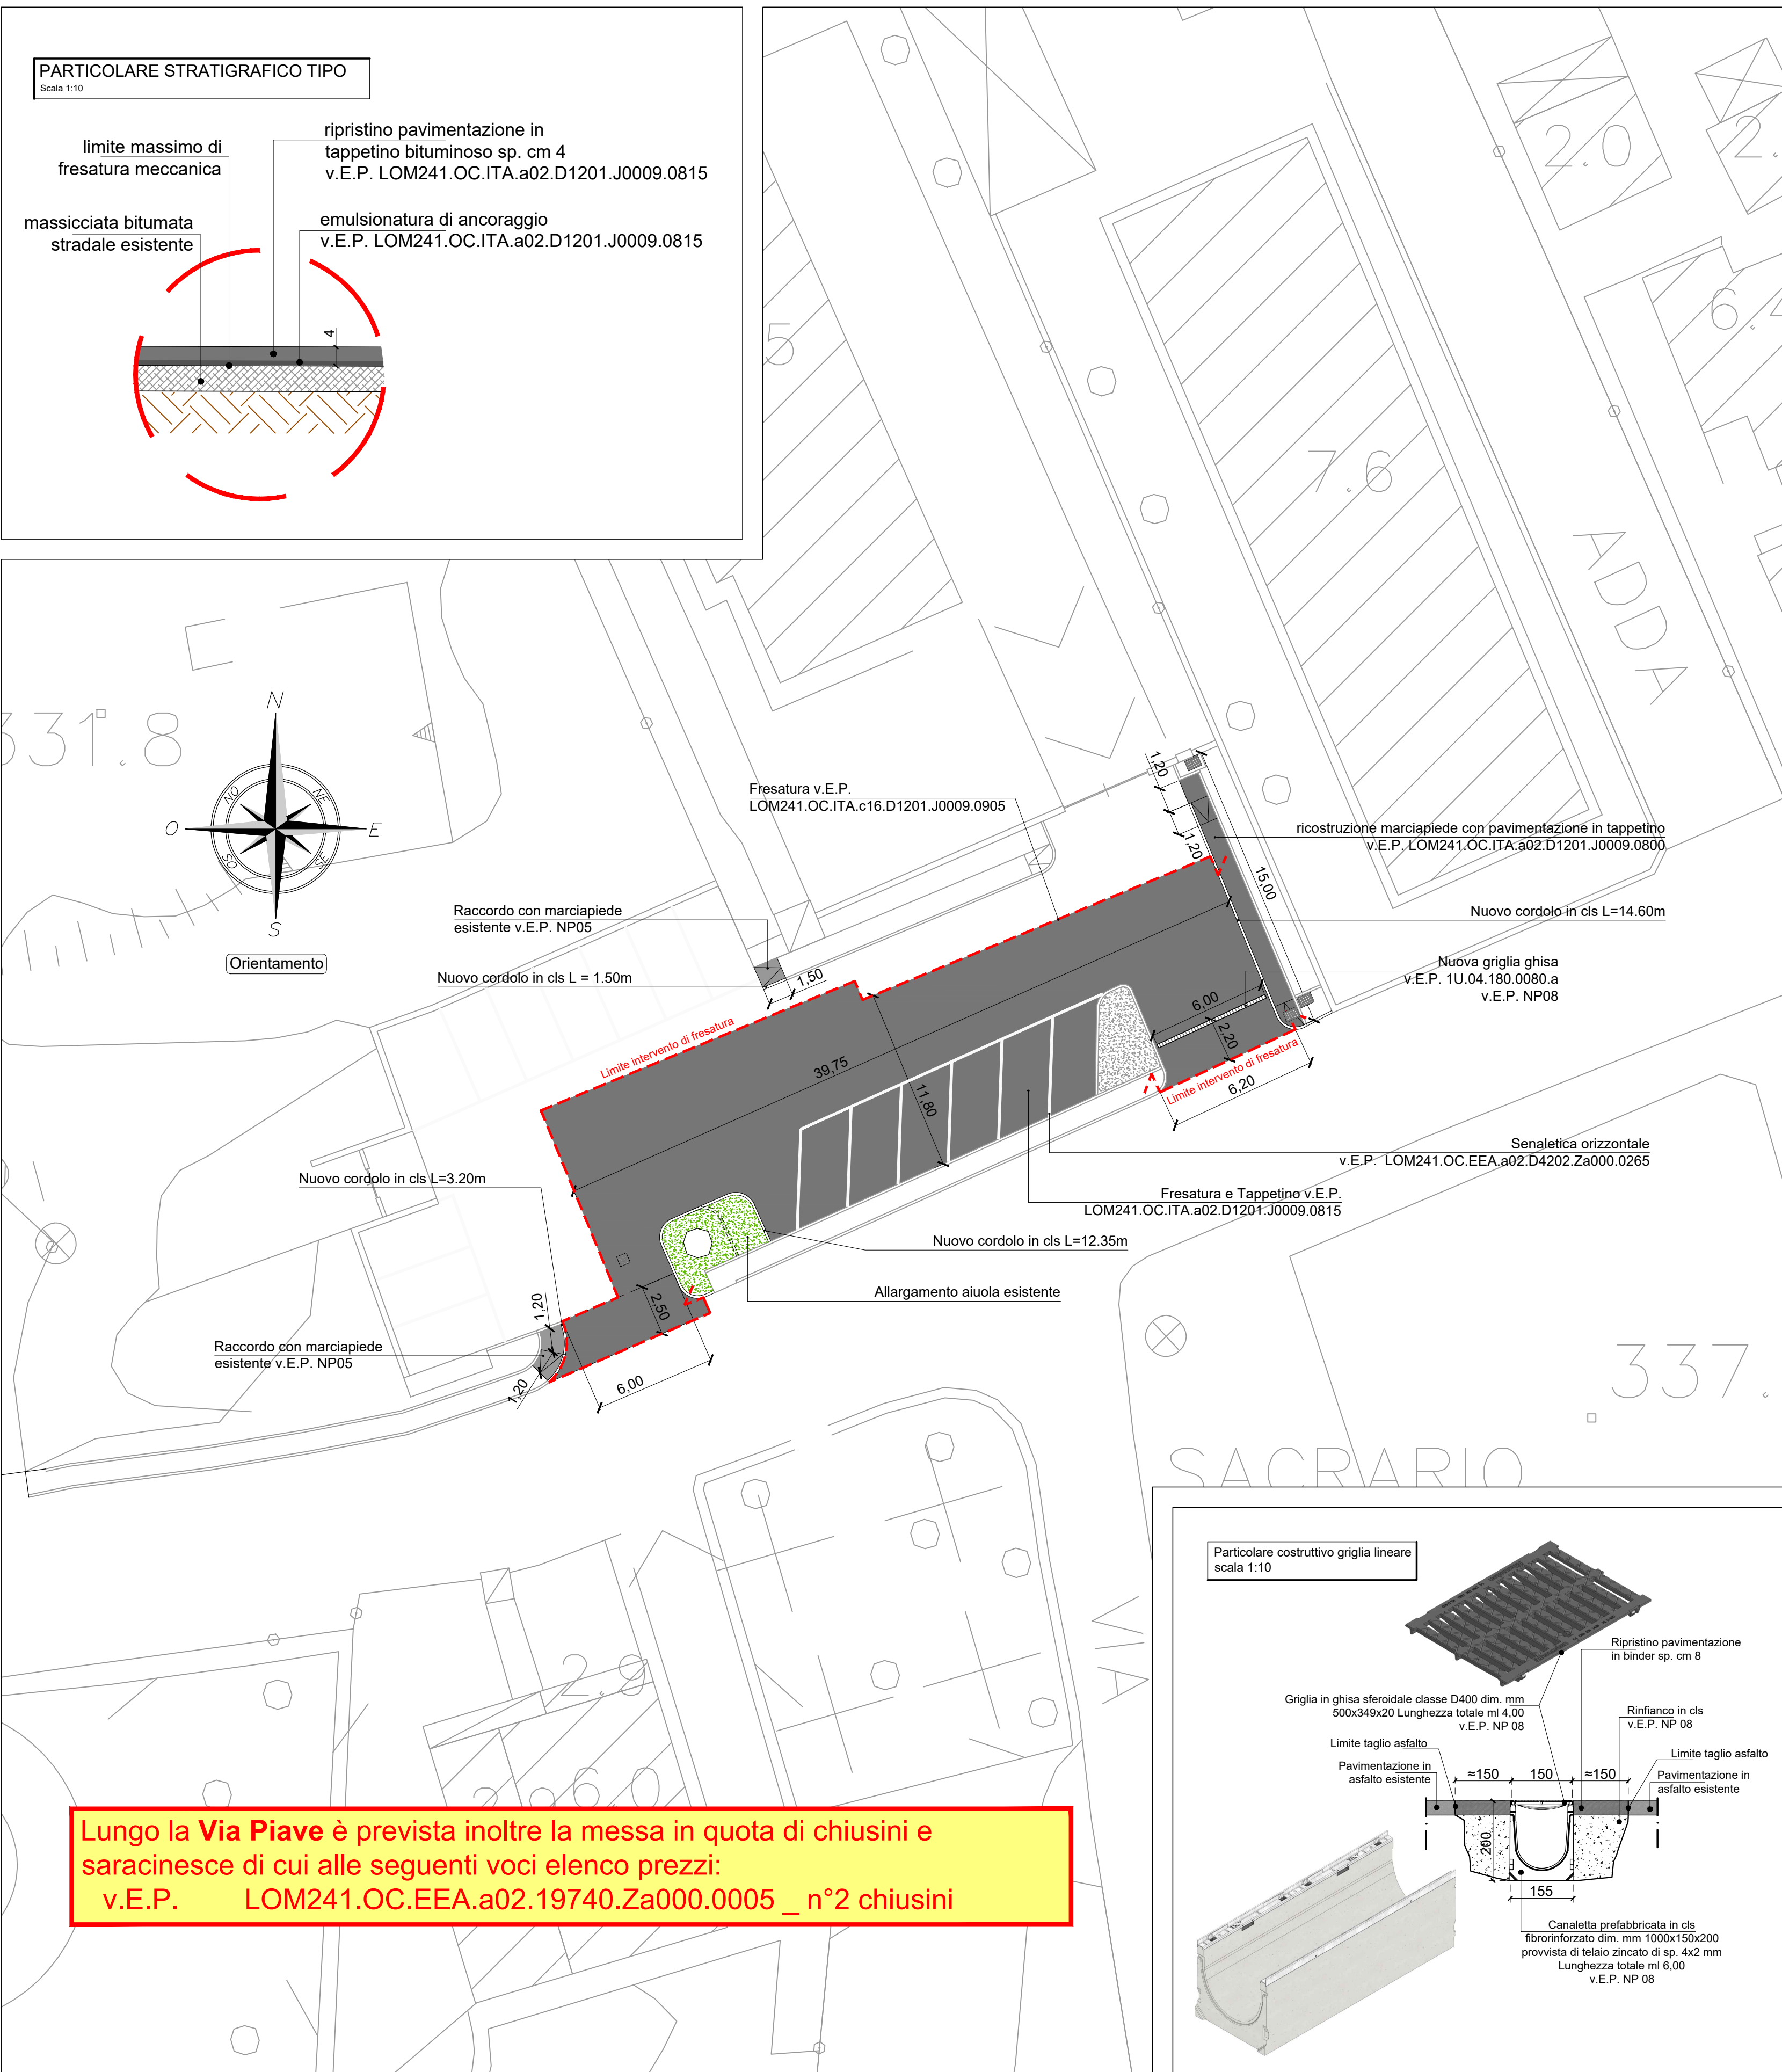

Lungo la **Via Piave** è prevista inoltre la messa in quota di chiusini e saracinesche di cui alle seguenti voci elenco prezzi:
v.E.P. LOM241.OC.EEA.a02.19740.Za000.0005 _ n°2 chiusini

LEGENDA

intervento di ripristino della sede stradale con fresatura, emulsione, manto bituminoso (tappetino sp. cm 4) e rifacimento della segnaletica orizzontale
limite intervento di fresatura



Studio:		ING. DOZZIO MAURO - P.zza Garibaldi n°2-4 - 21016 LUINO VA tel.-fax 0332/533162 - E.mail: stindozz@working.it		data: Ottobre 2024	
N° TAV.		12		agg.: operat.: Samuele	
Comune:		MALNATE		prot. 69-8	
Provincia di:		VARESE		scala: 1:10 1:200	
File:		G:\Lavori Pubblici\Malnate\69-8 Messa in sicurezza viabilità 2024\progetto asfalti 2024\Esecutivo\Tav12_Via Piave.dwg			