



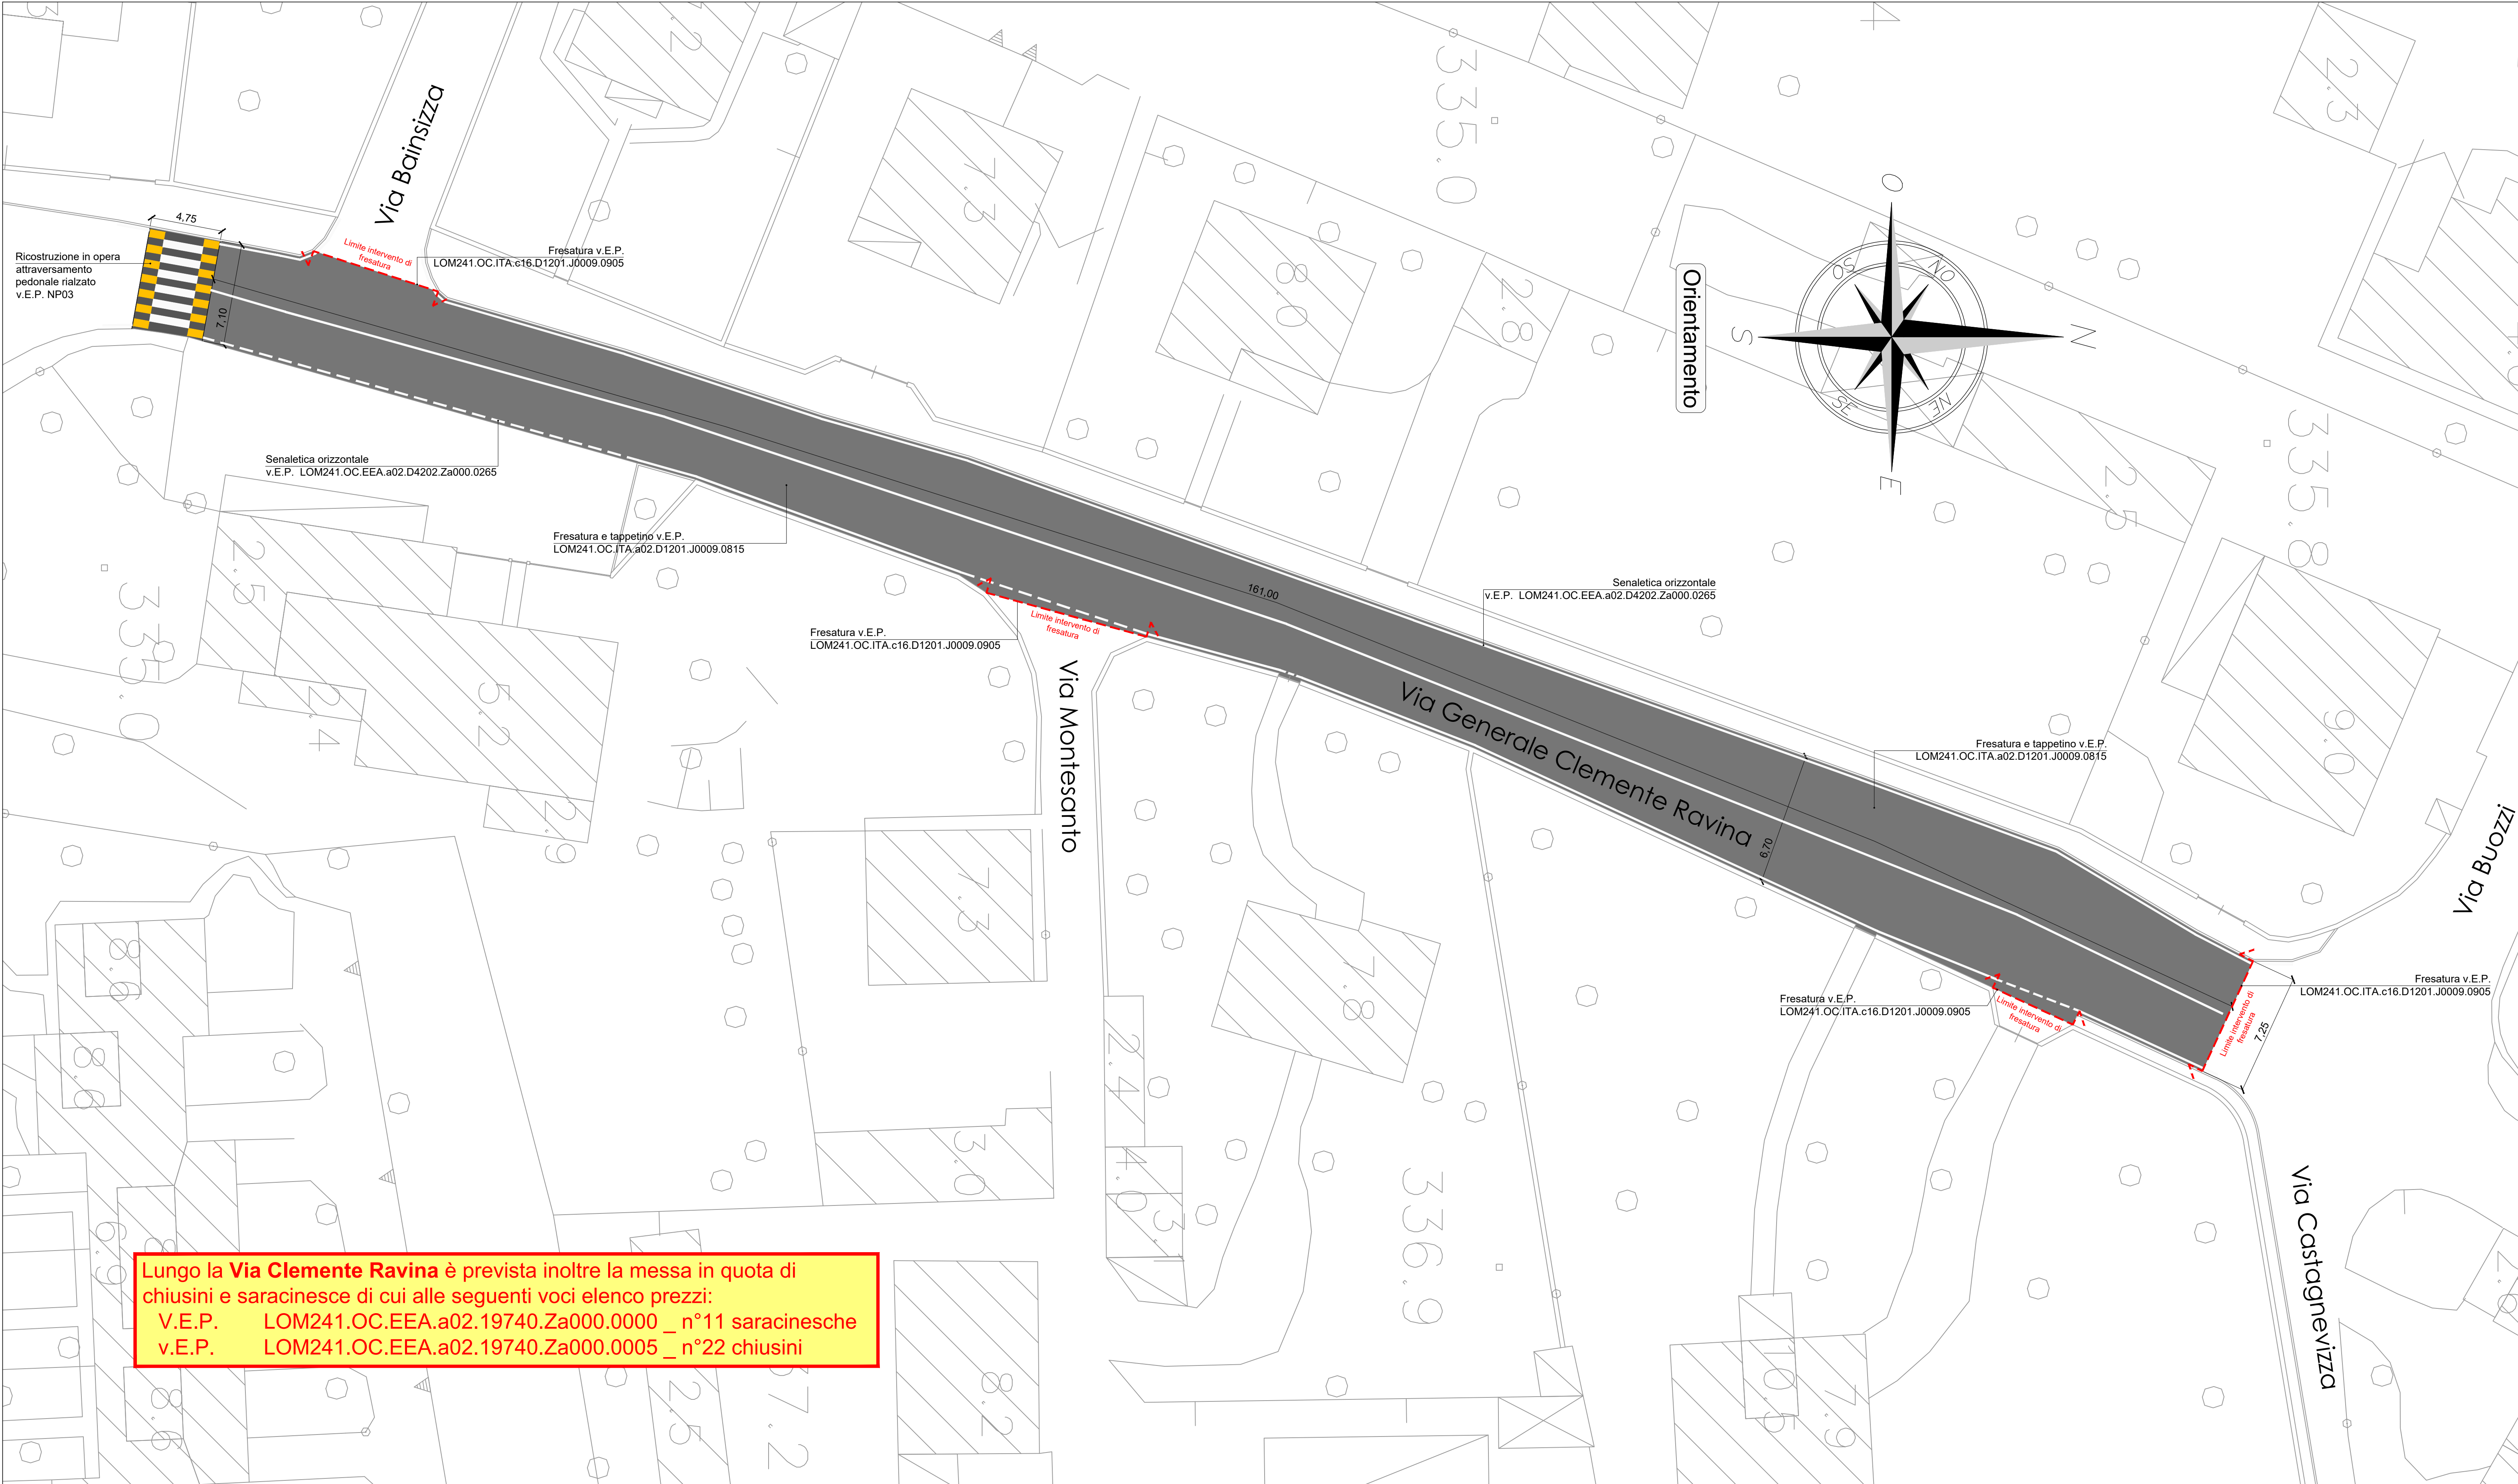

Lungo la **Via Clemente Ravina** è prevista inoltre la messa in quota di chiusini e saracinesche di cui alle seguenti voci elenco prezzi:
V.E.P. LOM241.OC.EEA.a02.19740.Za000.0000 _ n°11 saracinesche
v.E.P. LOM241.OC.EEA.a02.19740.Za000.0005 _ n°22 chiusini

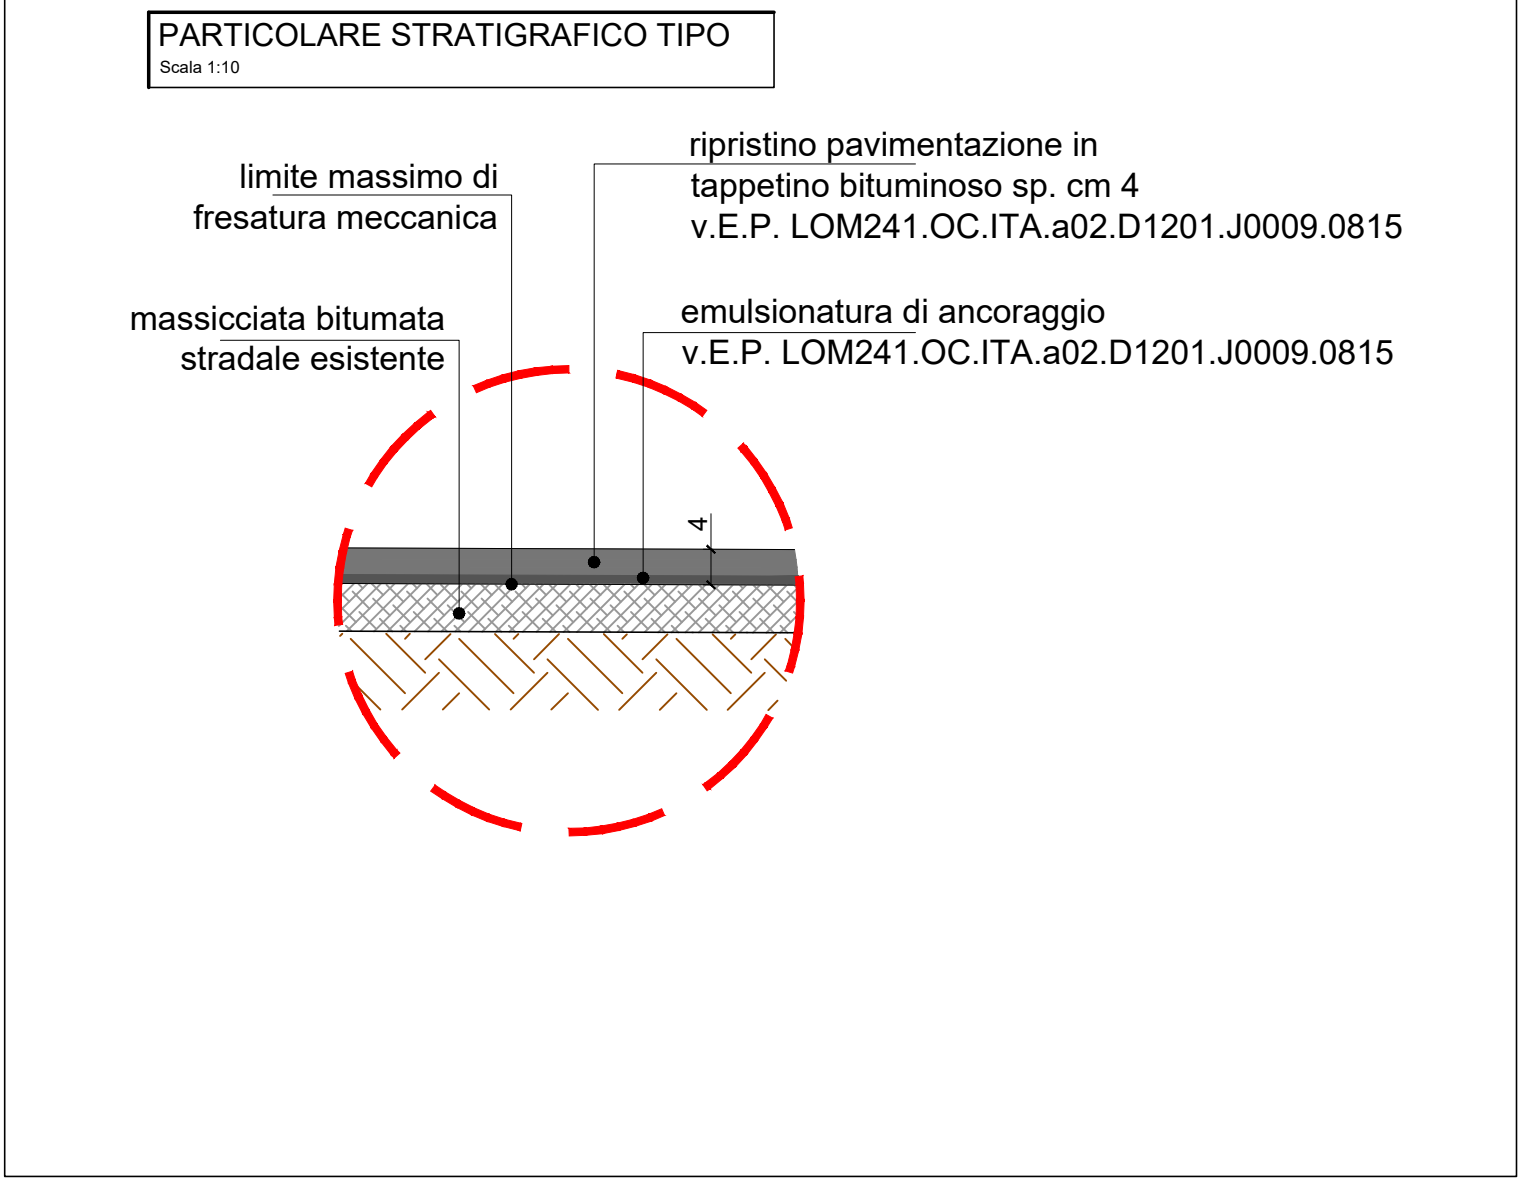

LEGENDA

- intervento di ripristino della sede stradale con fresatura, emulsione, manto bituminoso (tappetino sp. cm 4) e rifacimento della segnaletica orizzontale
- limite intervento di fresatura

Studio: **ING. DOZZIO MAURO - P.zza Garibaldi n°2-4 - 21016 LUINO VA**
tel.-fax 0332/533162 - E-mail: stindozz@working.it

N° TAV: **15**

Comune: **MALNATE**

Provincia di: **VARESE**

data: Ottobre 2024

agg.: operat.: Samuele

prot.: 69-8

scala: 1:10
1:200

File: G:\Lavori Pubblici\Malnate\69-8 Messa in sicurezza viabilità 2024\progetto asfalti 2024\Esecutivo\Tav15_Via Clemente Ravina.dwg

INTERVENTI SULLA VIABILITÀ 2024
FATTIBILITÀ TECNICA ED ECONOMICA-ESECUTIVO

SOLUZIONE PROGETTUALE:
INT.15) VIA CLEMENTE RAVINA: PLANIMETRIA DI DETTAGLIO CON EVIDENZIATE SEGNATURE E LIMITE DEGLI INTERVENTI, PARTICOLARE STRATIGRAFICO E DOCUMENTAZIONE FOTOGRAFICA DEI LUOGHI

COMUNE DI MALNATE (VA)