
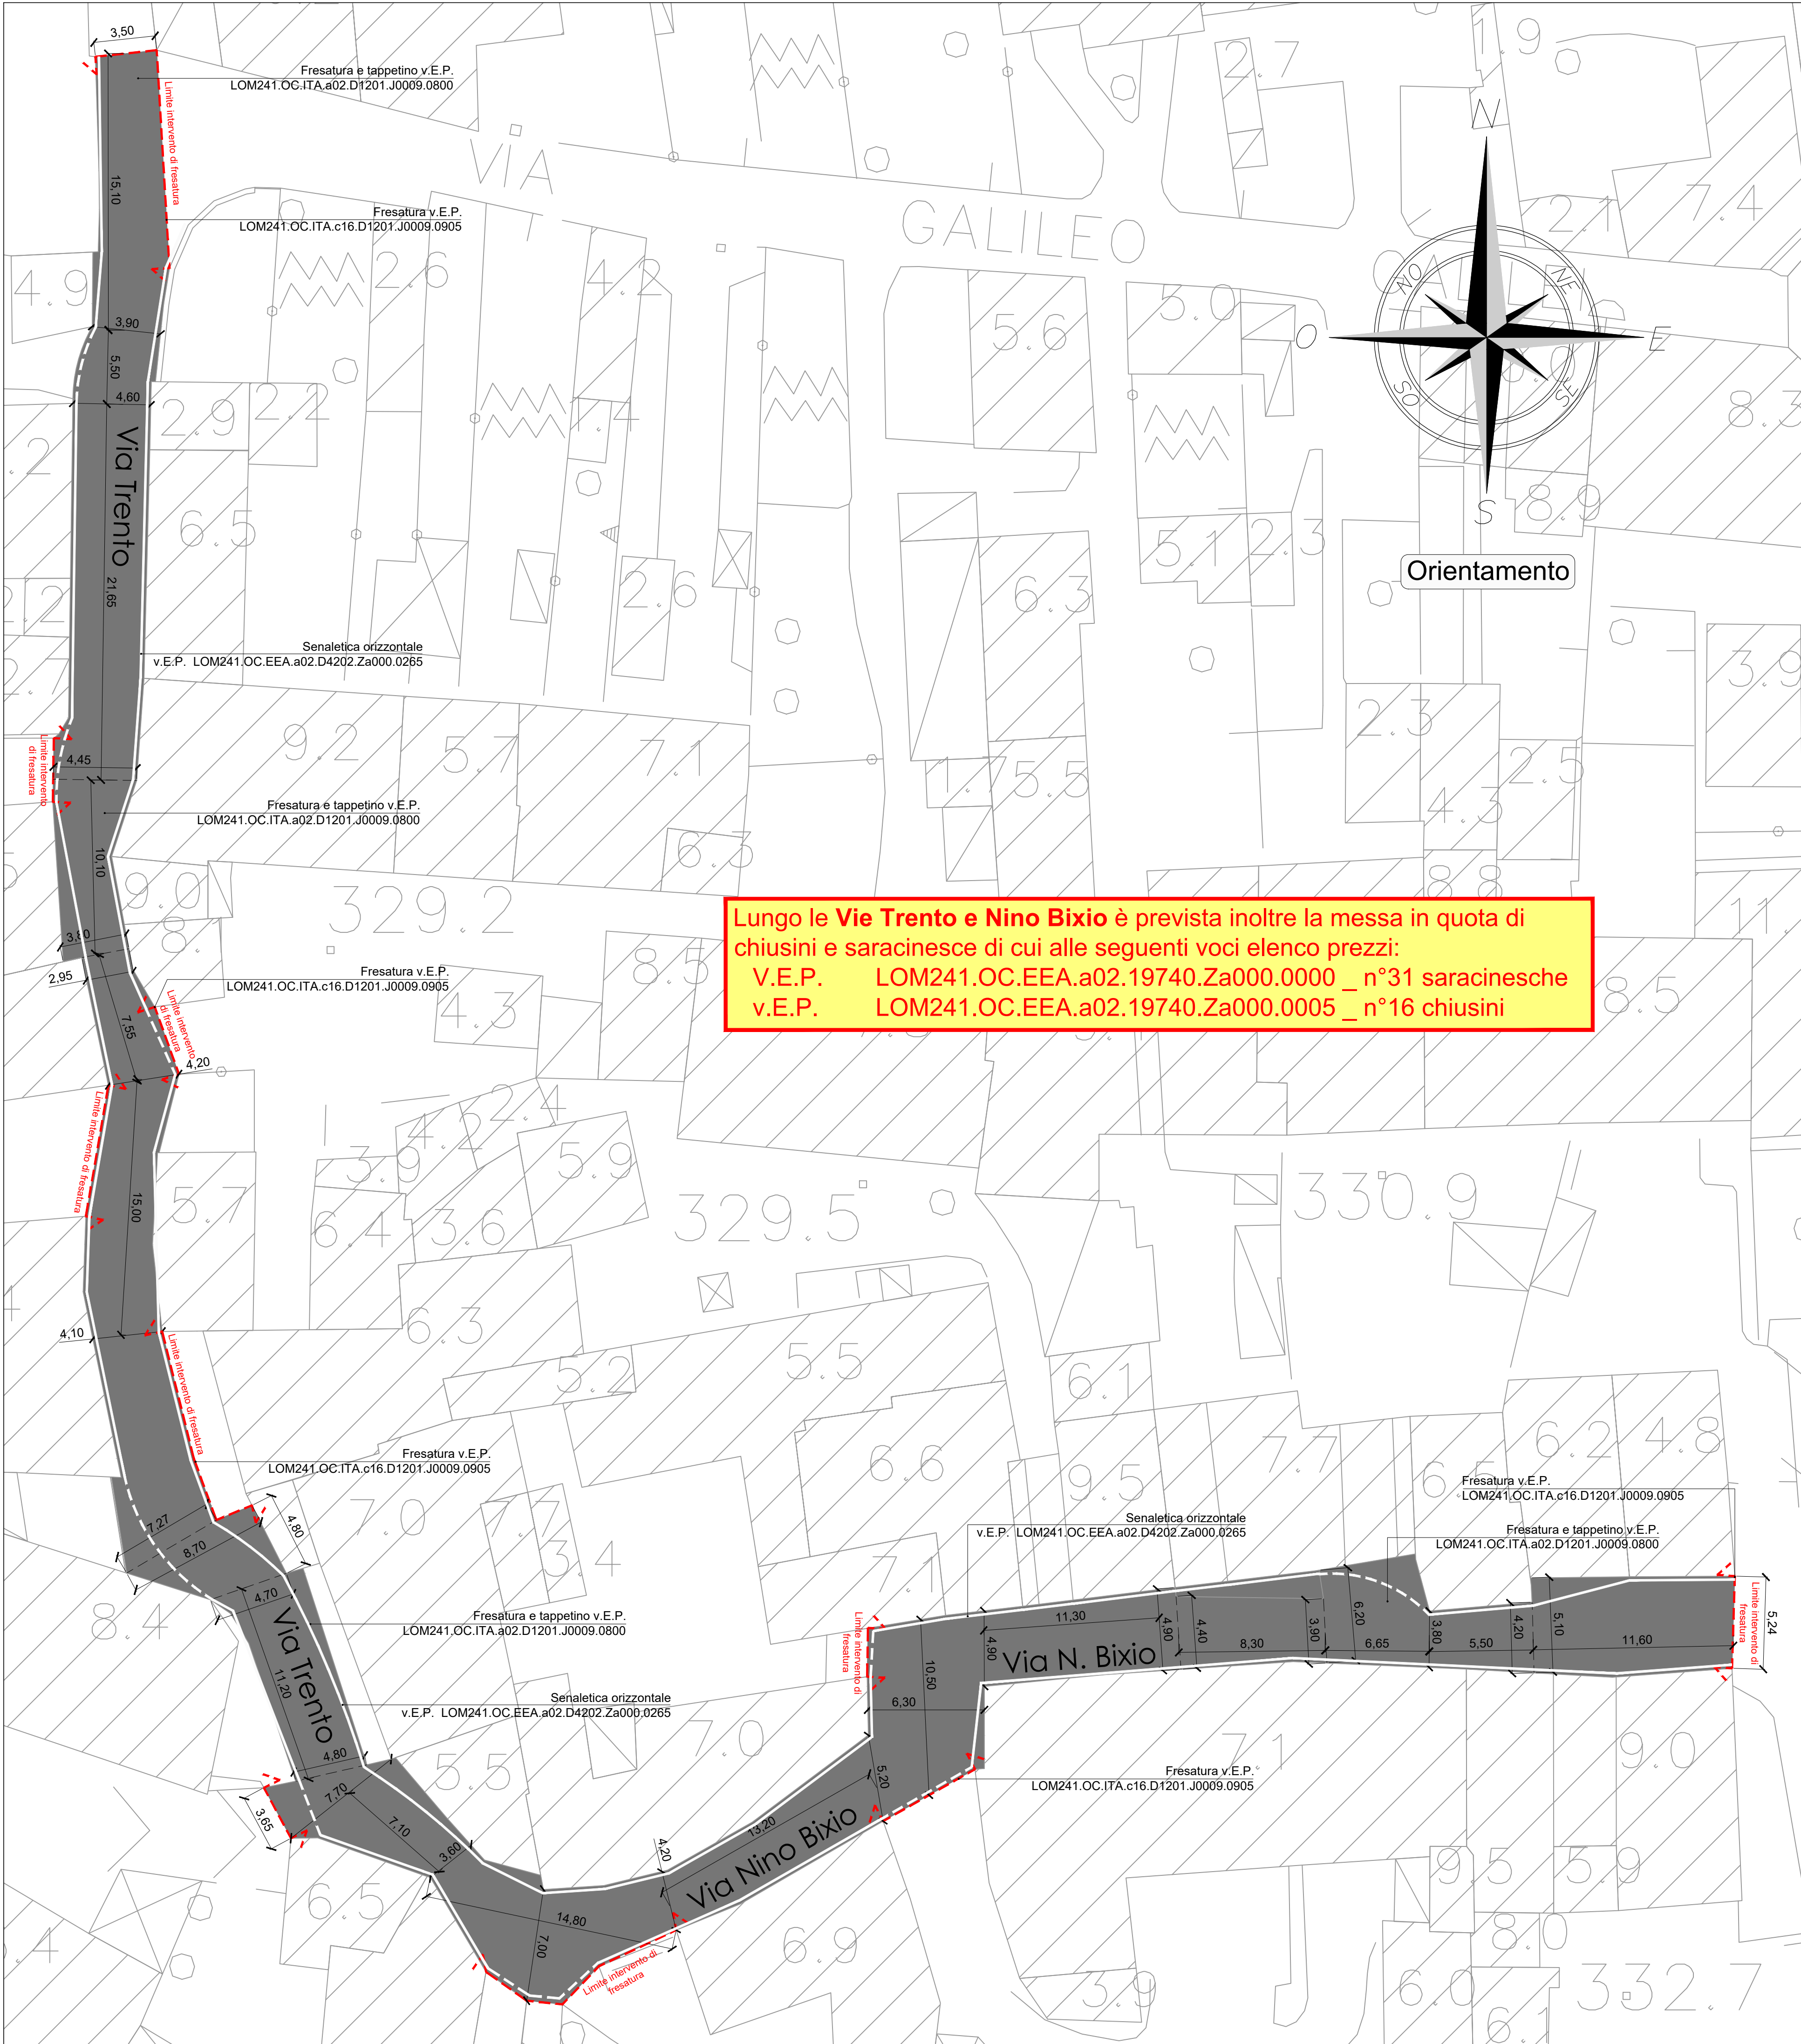


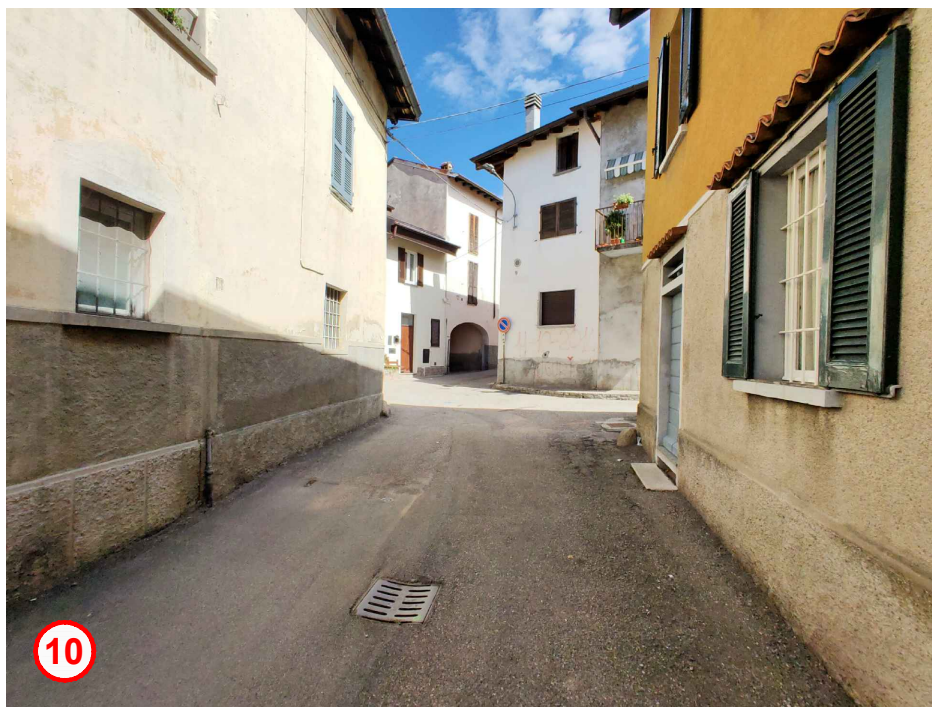

PARTICOLARE STRATIGRAFICO TIPO


Scale 1:10

ripristino pavimentazione in
tappetino bituminoso sp. cm 3
v.E.P. LOM241.OC.ITA.a02.D1201.J0009.0800

emulsionatura di ancoraggio
v.E.P. LOM241.OC.ITA.a02.D1201.J0009.0800

limite massimo di
fresatura meccanica

massicciata bitumata
stradale esistente

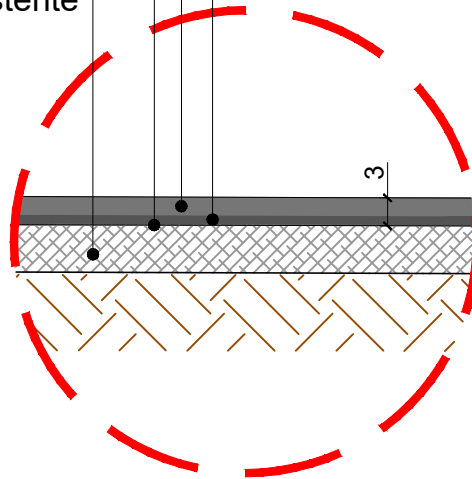

Lungo le Vie Trento e Nino Bixio è prevista inoltre la messa in quota di chiusini e saracinesche di cui alle seguenti voci elenco prezzi:
V.E.P. LOM241.OC.EEA.a02.19740.Za000.0000 _ n°31 saracinesche
V.E.P. LOM241.OC.EEA.a02.19740.Za000.0005 _ n°16 chiusini

LEGENDA

- intervento di ripristino della sede stradale con fresatura, emulsione, manto bituminoso (tappetino sp. cm 3) e rifacimento della segnaletica orizzontale
- limite intervento di fresatura



Studio: ING. DOZZIO MAURO - P.zza Garibaldi n°2-4 - 21016 LUINO VA
tel.-fax 0332/533162 - E-mail: stlindozz@working.it

N° TAV: 16		data: Ottobre 2024
Comune: MALNATE	Oggetto: INTERVENTI SULLA VIABILITÀ 2024 FATTIBILITA' TECNICA ED ECONOMICA-ESECUTIVO	operat.: Samuele
Provincia di: VARESE	Comittente: COMUNE DI MALNATE (VA)	prot.: 69-8
File:	scala: 1:10 1:200	