


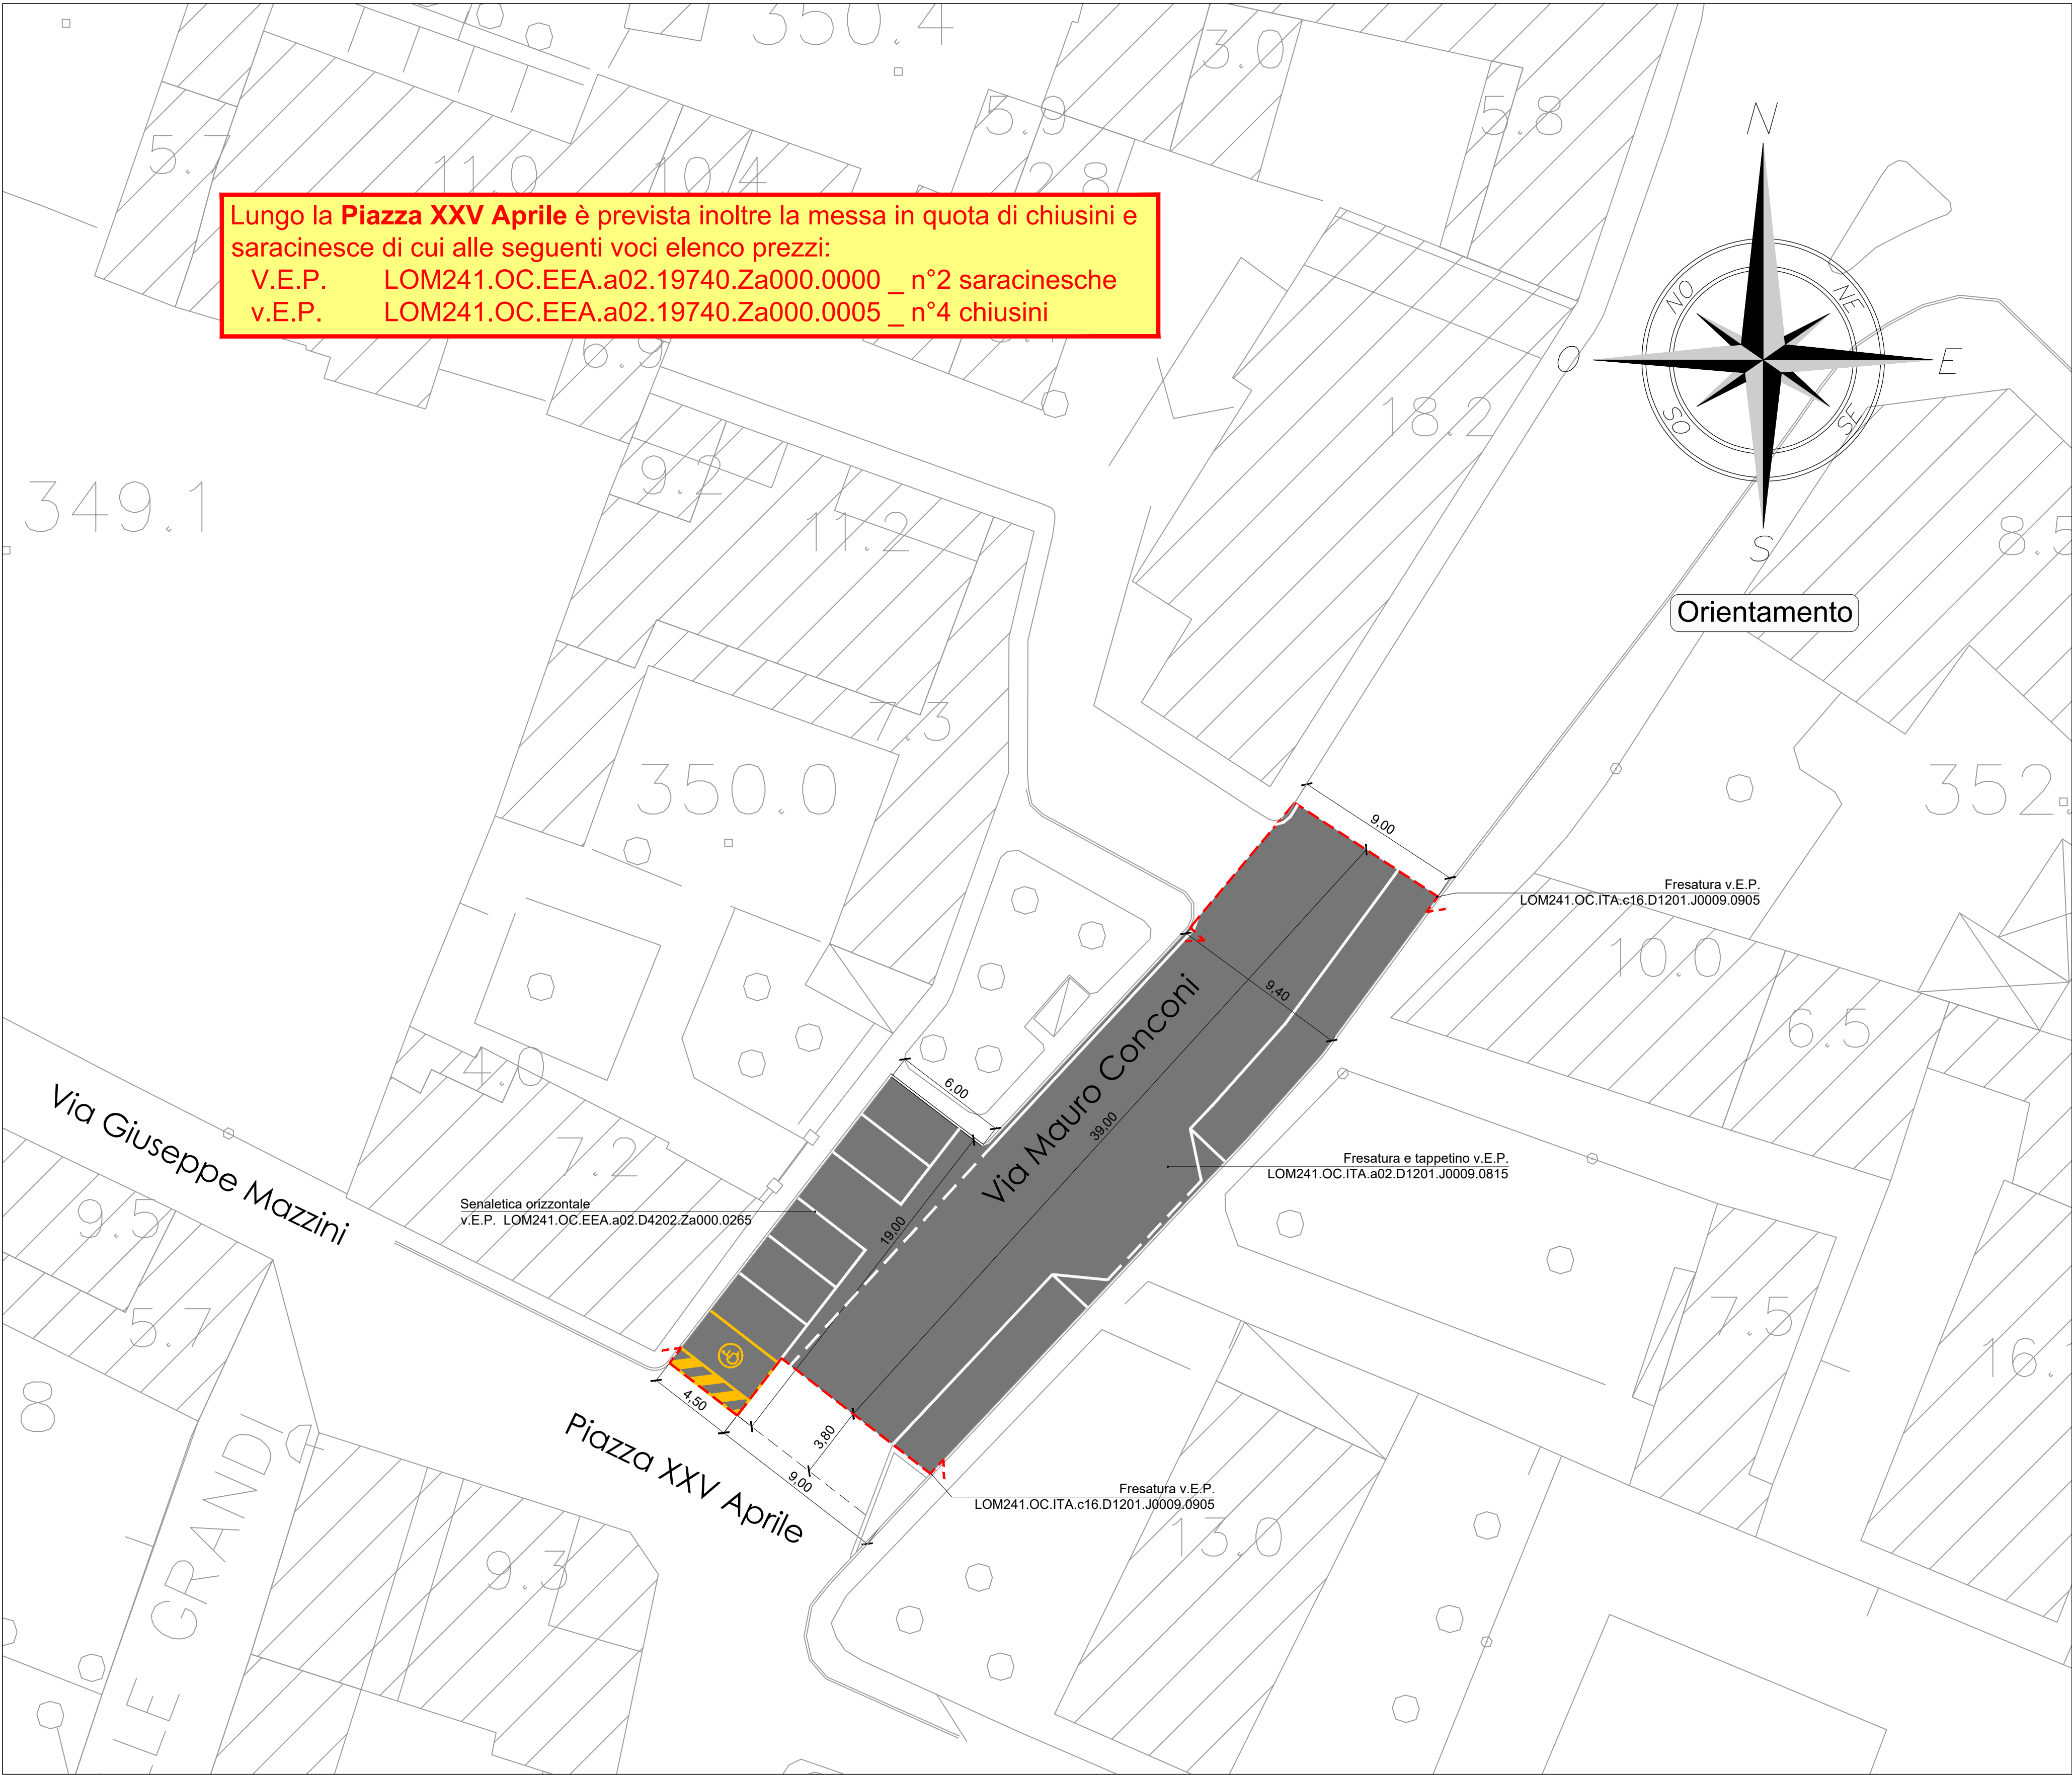

PARTICOLARE STRATIGRAFICO TIPO


Scala 1:10

limite massimo di
fresatura meccanica

ripristino pavimentazione in
tappetino bituminoso sp. cm 4
v.E.P. LOM241.OC.ITA.a02.D1201.J0009.0815

massicciata bitumata
stradale esistente

emulsionatura di ancoraggio
v.E.P. LOM241.OC.ITA.a02.D1201.J0009.0815

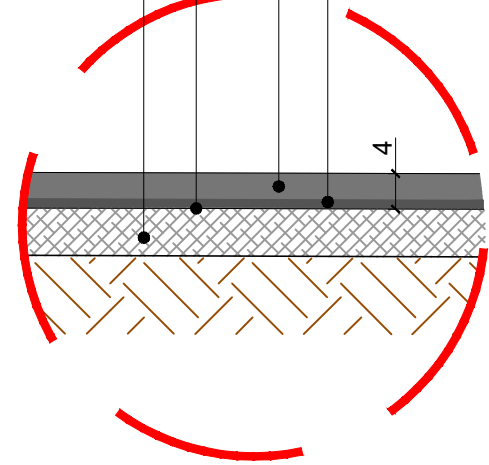

LEGENDA

intervento di ripristino della sede stradale
con fresatura, emulsione, manto bituminoso
(tappetino sp. cm 4) e rifacimento della segnaletica
orizzontale

limite intervento di fresatura



Studio: ING. DOZZIO MAURO - P.zza Garibaldi n°2-4 - 21016 LUINO VA
tel.-fax 0332/533162 - E.mail: stindozz@working.it

N° TAV. 17		data: Ottobre 2024
Comune: MALNATE	Oggetto: SOLUZIONE PROGETTUALE: INT. 17)PIAZZA XXV APRILE: PLANIMETRIA DI DETTAGLIO CON EVIDENZIATE SEGNATURE E LIMITE DEGLI INTERVENTI, PARTICOLARE STRATIGRAFICO E DOCUMENTAZIONE FOTOGRAFICA DEI LUOGHI	operat.: Samuele
Provincia di: VARESE	Comittente: COMUNE DI MALNATE (VA)	prot.: 69-8
File: G:\Lavori Pubblici\Malnate\69-8 Messa in sicurezza viabilità 2024\progetto asfalti 2024\Esecutivo\Tav17_piazza xxv aprile.dwg		scala: 1:10 1:200