






Lungo il **Viale Cimitero** è prevista inoltre la messa in quota di chiusini e saracinesche di cui alle seguenti voci elenco prezzi:
v.E.P. LOM241.OC.EEA.a02.19740.Za000.0005 _ n°3 chiusini

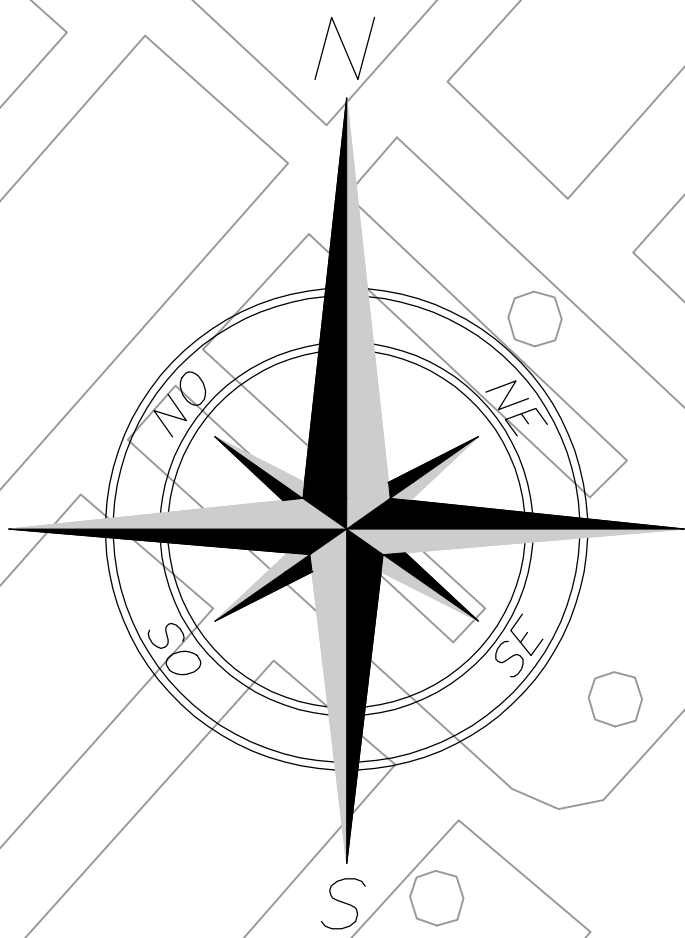

Orientamento

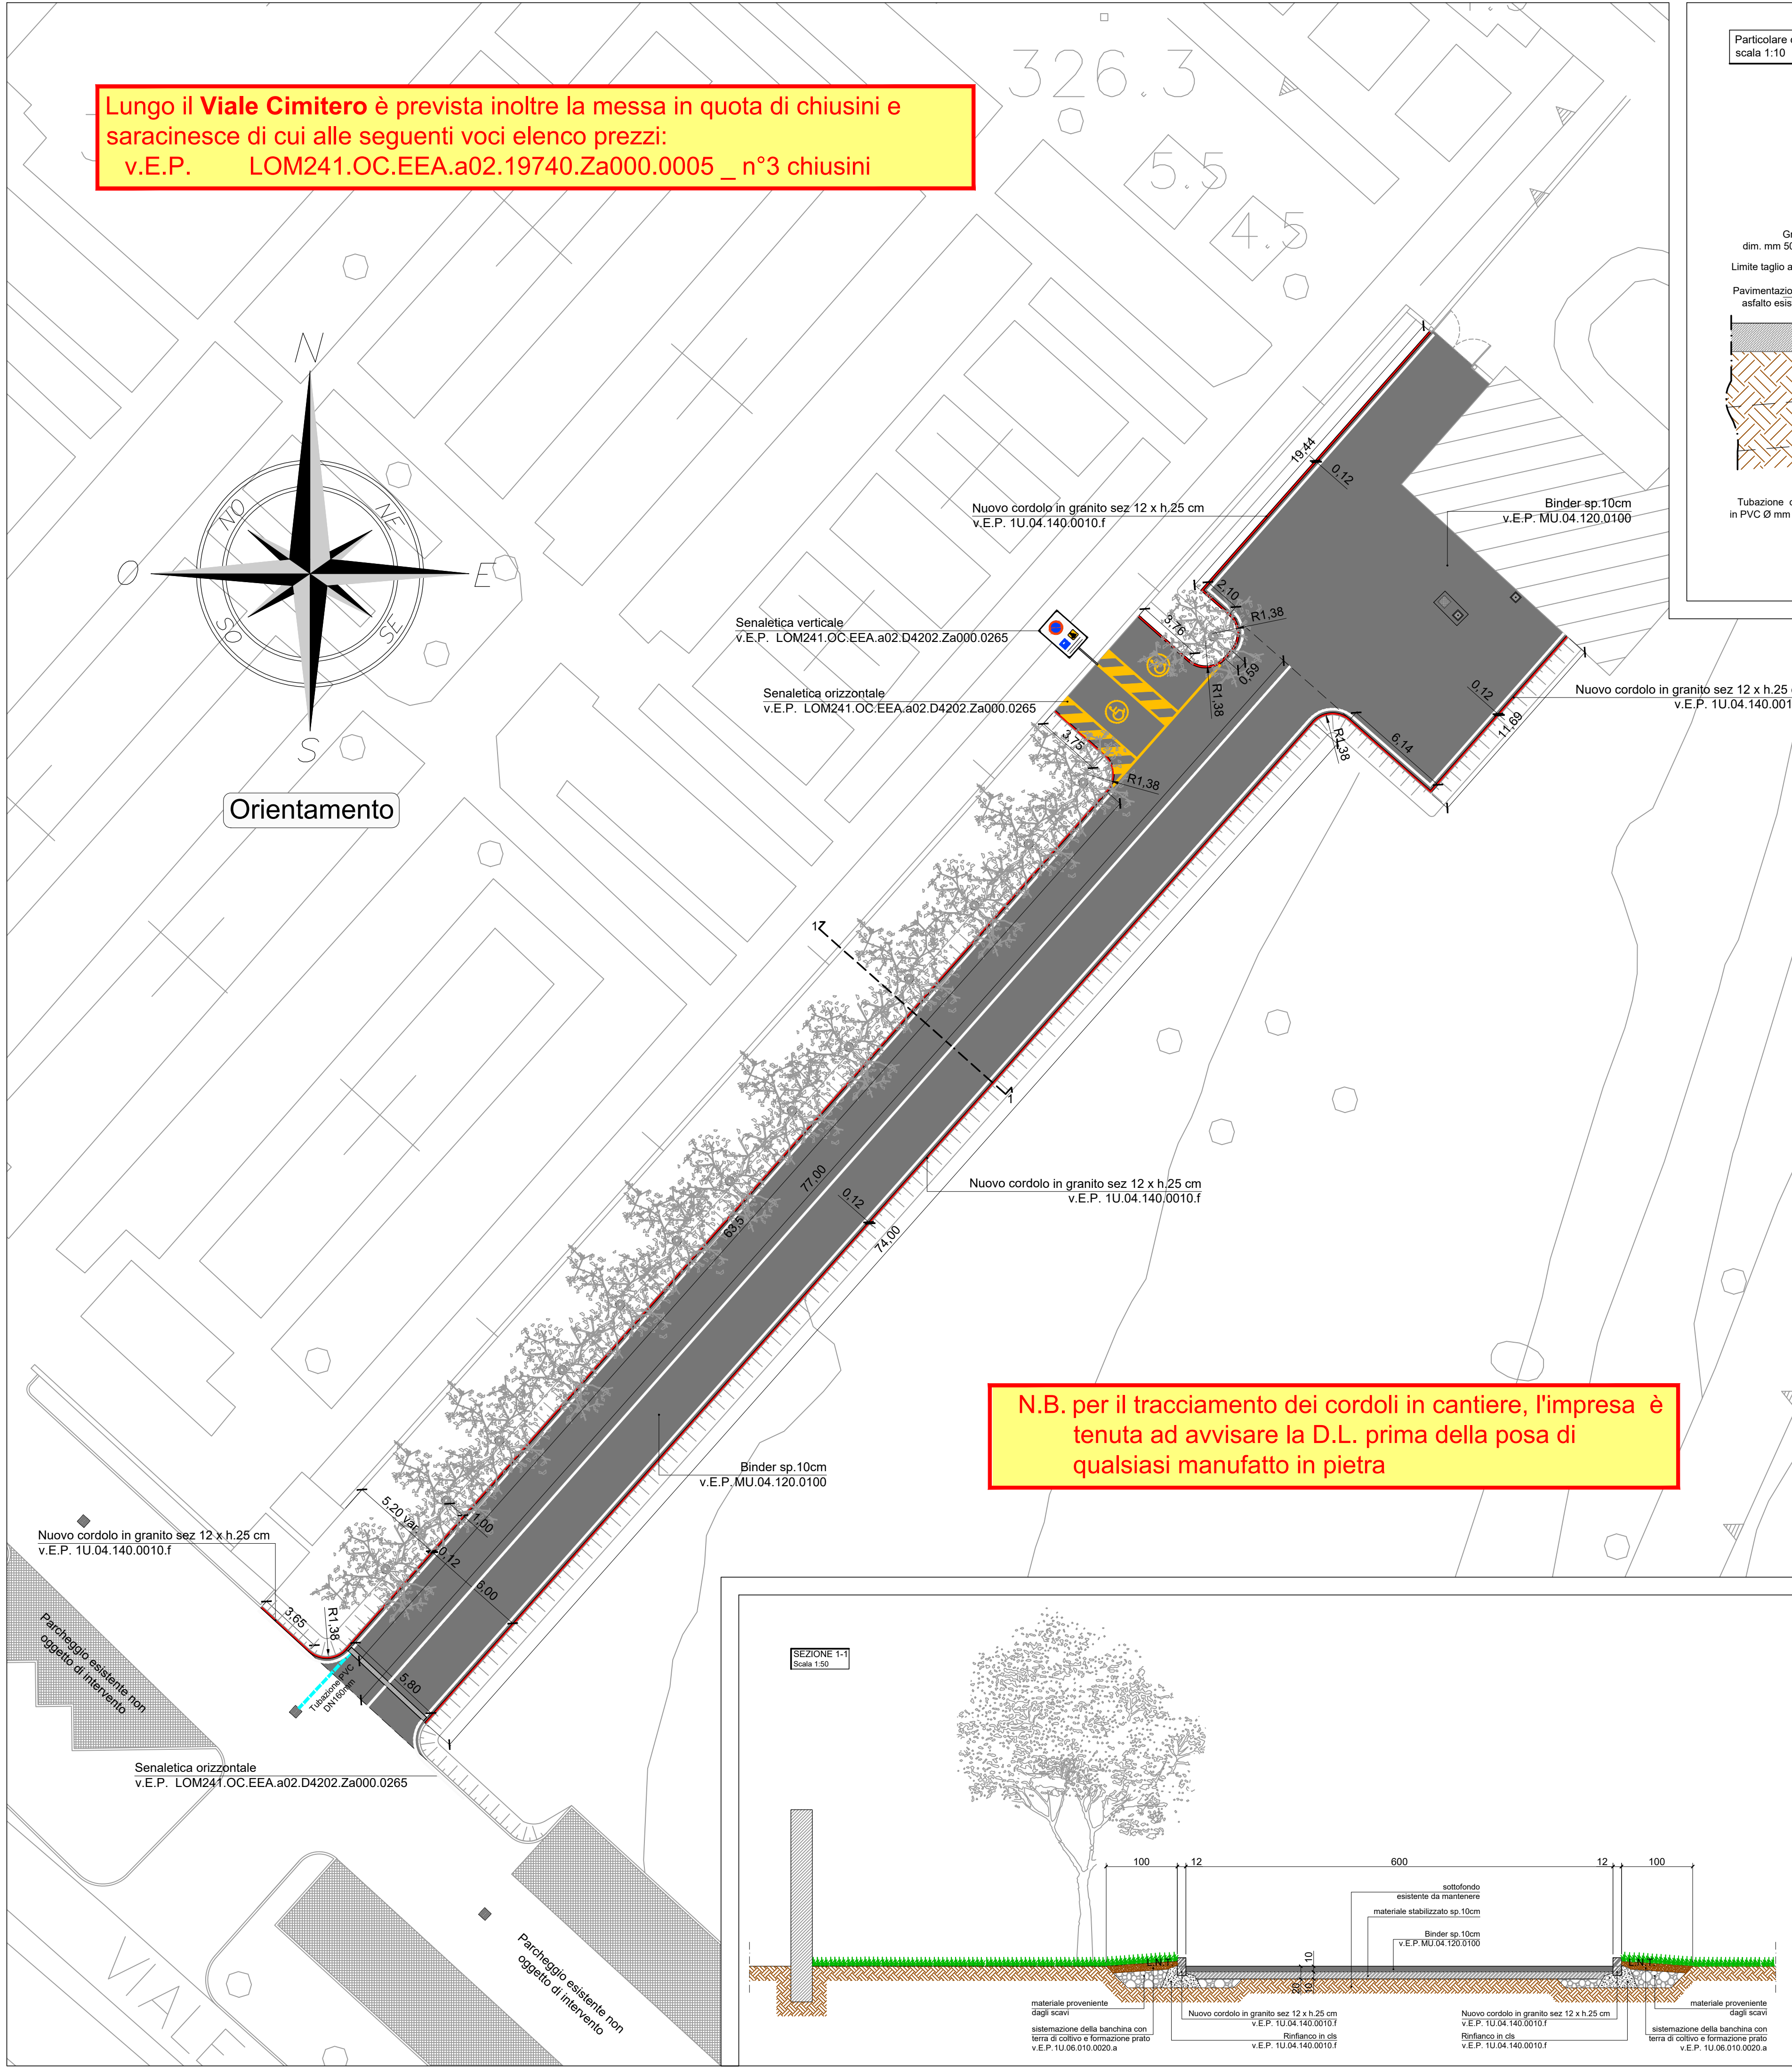

Particolare costruttivo griglia lineare
scala 1:10

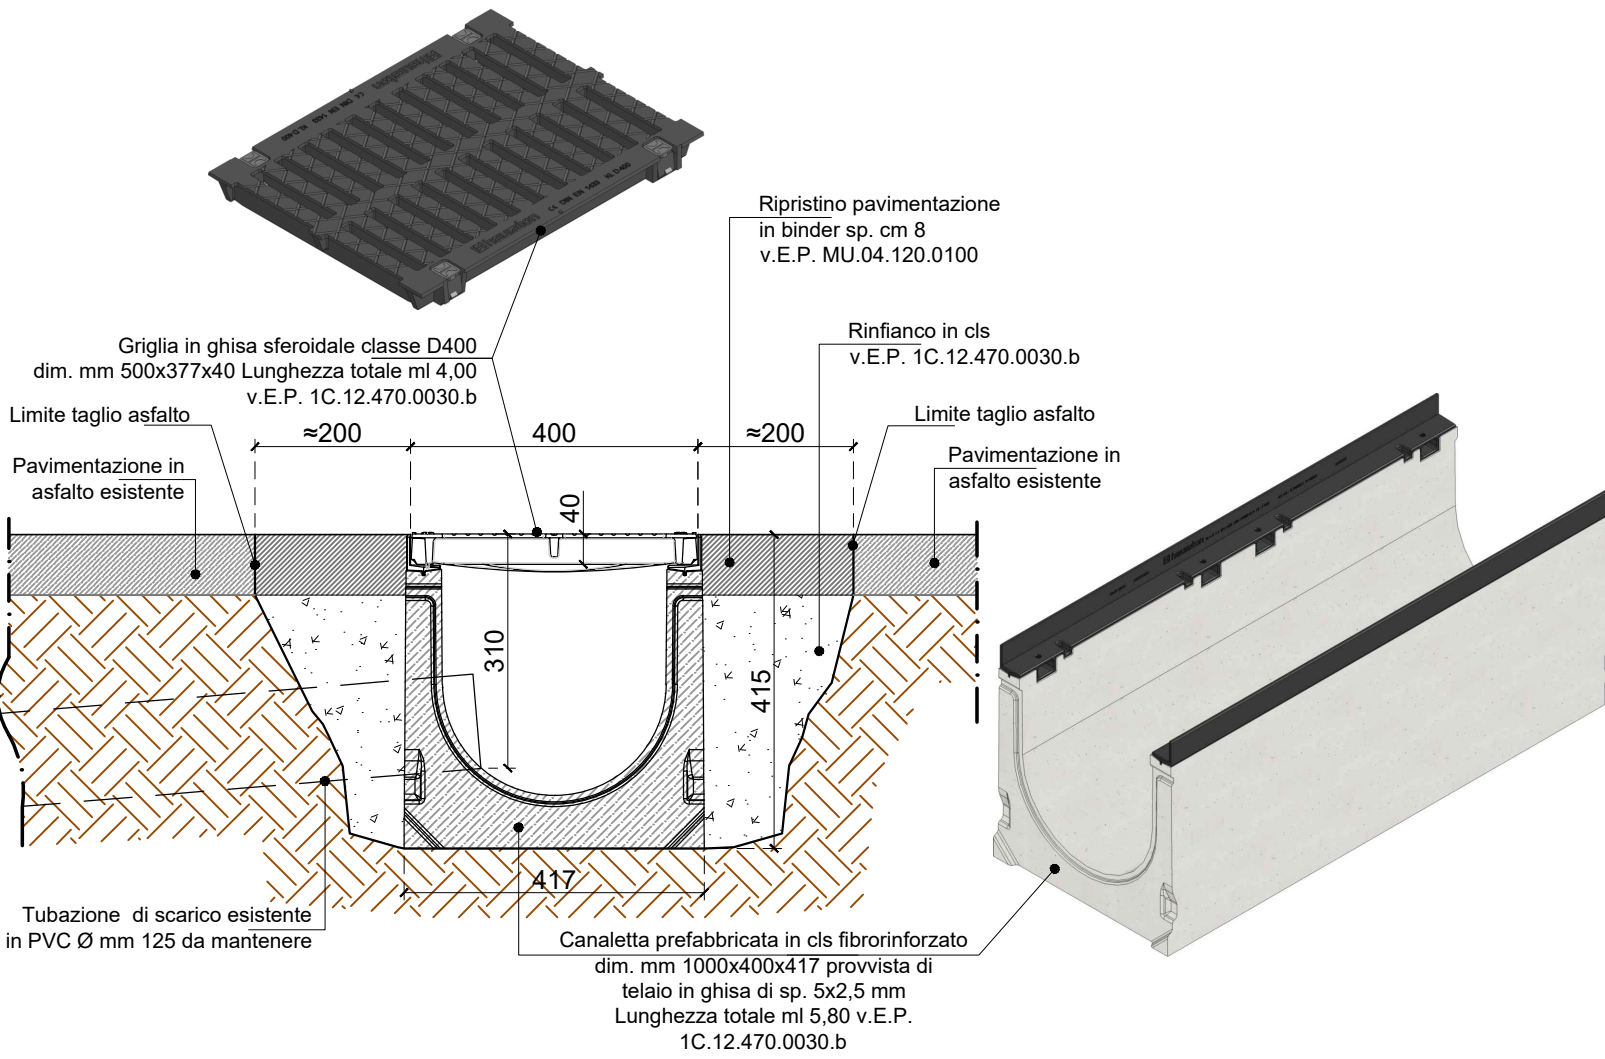

LEGENDA

- nuova pavimentazione in binder sp. 8cm e rifacimento della segnaletica orizzontale
- Nuovo cordolo in granito sez. 12 x h.25cm

Studio: **ING. DOZZIO MAURO - P.zza Garibaldi n°2-4 - 21016 LUINO VA**
tel.-fax 0332/533162 - E-mail: stindozz@working.it

N° TAV: 20		INTERVENTI SULLA VIABILITÀ 2024 FATTIBILITA' TECNICA ED ECONOMICA-ESECUTIVA	data: Ottobre 2024 agg.: operat.: Samuele
Comune: MALNATE	Oggetto: SOLUZIONE PROGETTUALE: INT.20) VIALE CIMITERO. PLANIMETRIA DI DETTAGLIO CON EVIDENZIATE SEGNATURE E LIMITE DEGLI INTERVENTI, SEZIONE 1-1, PARTICOLARE COSTRUTTIVO E DOCUMENTAZIONE FOTOGRAFICA DEI LUOGHI	prot. 69-8	scala: 1:10 1:50 1:200
Provincia di: VARESE	Committente: COMUNE DI MALNATE (VA)		

File: G:\Lavori Pubblici\Malnate\69-8 Messa in sicurezza viabilità 2024\progetto asfalti 2024\Esecutivo\Tav20_viale cimitero.dwg