


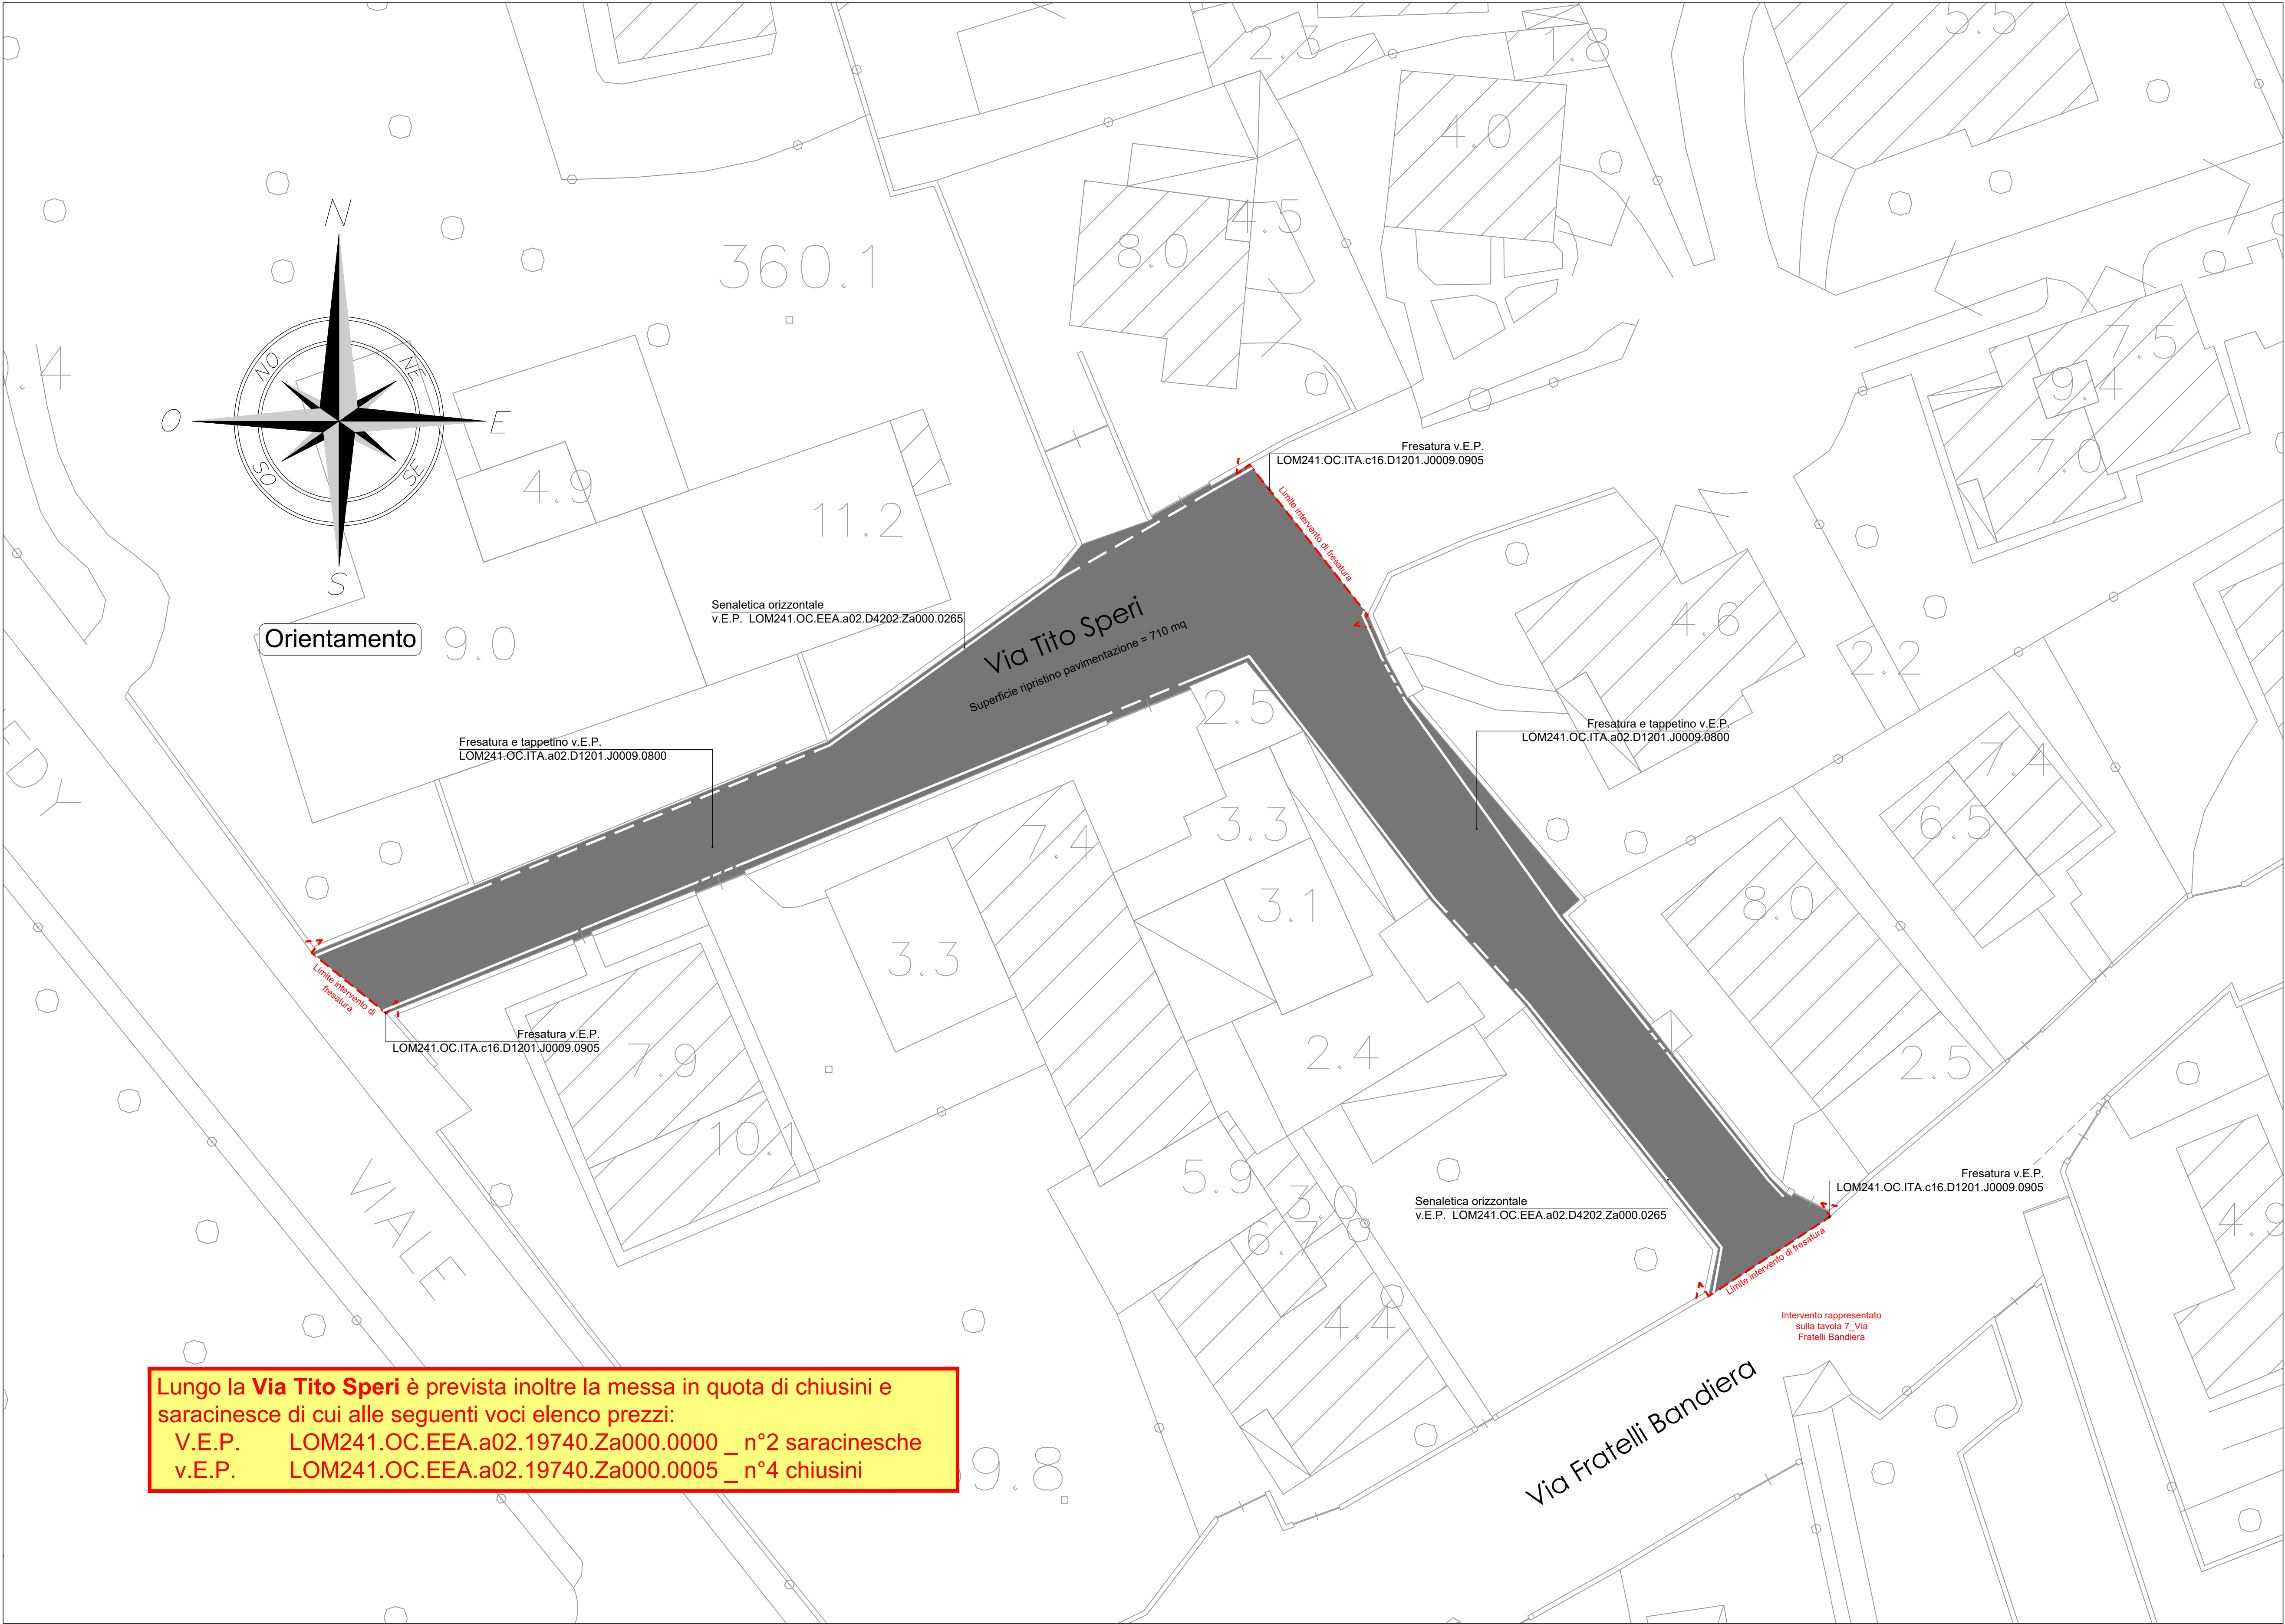


Lungo la **Via Tito Speri** è prevista inoltre la messa in quota di chiusini e saracinesche di cui alle seguenti voci elenco prezzi:
v.E.P. LOM241.OC.EEA.a02.19740.Za000.0000 _ n°2 saracinesche
v.E.P. LOM241.OC.EEA.a02.19740.Za000.0005 _ n°4 chiusini

PARTICOLARE STRATIGRAFICO TIPO

Scala 1:10

limite massimo di fresatura meccanica
massicciata bitumata stradale esistente
ripristino pavimentazione in tappetino bituminoso sp. cm 3
v.E.P. LOM241.OC.ITA.a02.D1201.J0009.0800
emulsionatura di ancoraggio
v.E.P. LOM241.OC.ITA.a02.D1201.J0009.0800

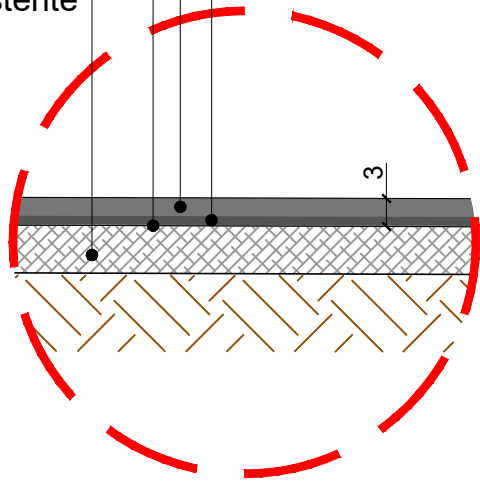

LEGENDA

- intervento di ripristino della sede stradale con fresatura, emulsione, manto bituminoso (tappetino sp. cm 3) e rifacimento della segnaletica orizzontale
- limite intervento di fresatura



Studio:		ING. DOZZIO MAURO - P.zza Garibaldi n°2-4 - 21016 LUINO VA tel.-fax 0332/533162 - E.mail: stindozz@working.it	
N° TAV.	21	INTERVENTI SULLA VIABILITÀ 2024 FATTIBILITÀ TECNICA ED ECONOMICA-ESECUTIVO	
Comune:	MALNATE	progetto:	69-8
Provincia di:	VARESE	scala:	1:10 1:200

File: G:\Lavori Pubblici\Malnate\69-8 Messa in sicurezza viabilità 2024\progetto esecutivo\2024\Esecutivo\Tav21_Via Tito Speri.dwg