


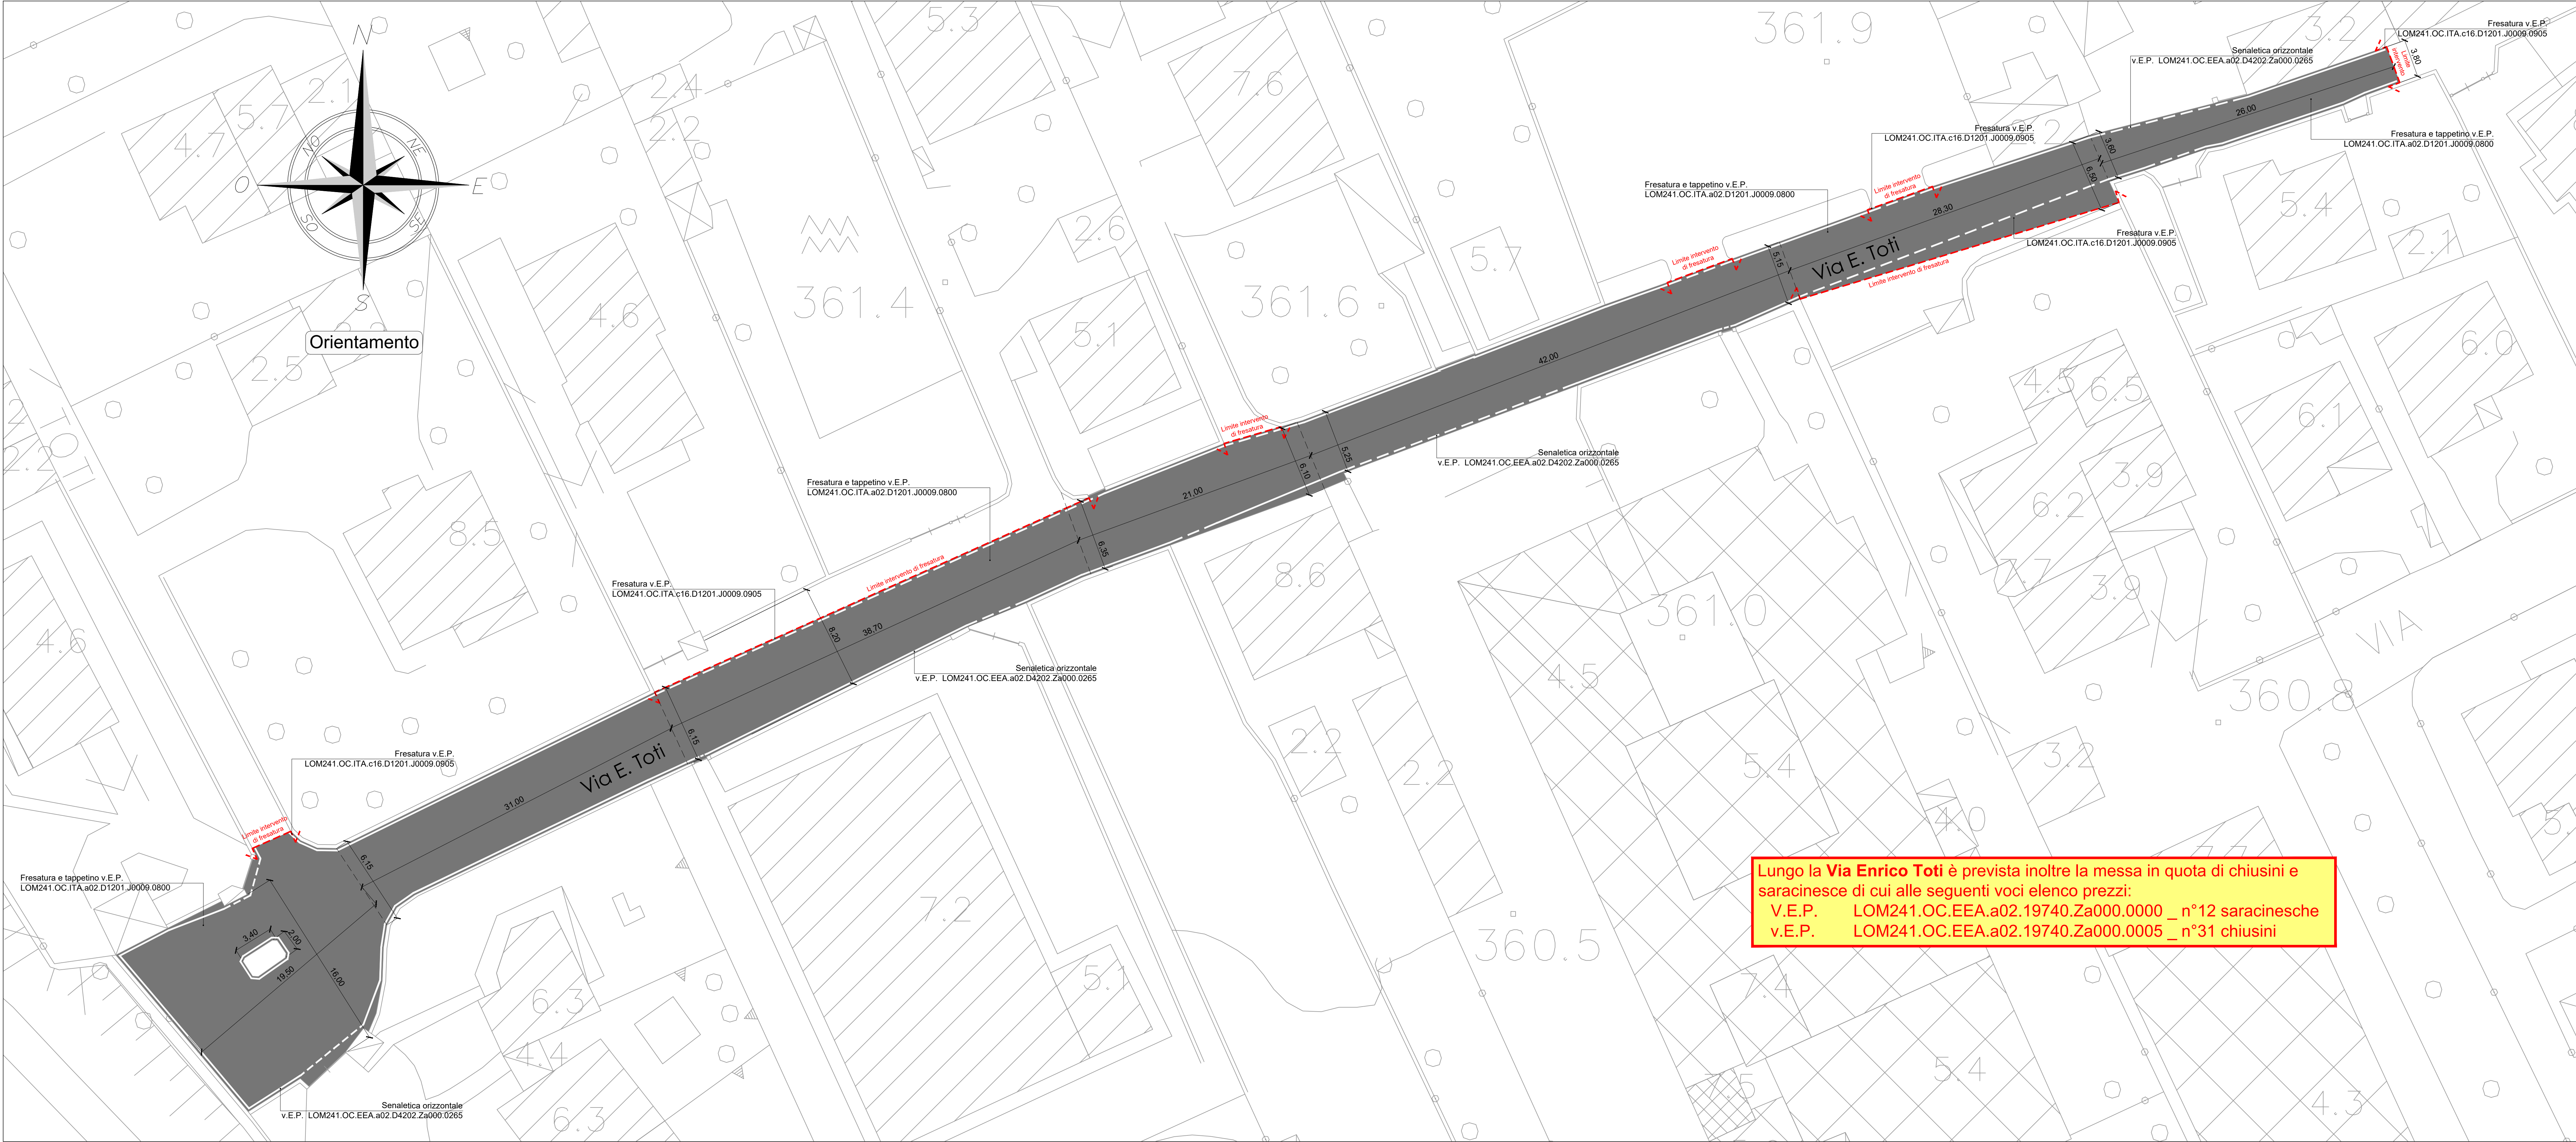

PARTICOLARE STRATIGRAFICO TIPO
Scala 1:10

limite massimo di
fresatura meccanica

ripristino pavimentazione in
tappetino bituminoso sp. cm 3
v.E.P. LOM241.OC.ITA.a02.D1201.J0009.0800

massicciata bitumata
stradale esistente

emulsionatura di ancoraggio
v.E.P. LOM241.OC.ITA.a02.D1201.J0009.0800

LEGENDA

intervento di ripristino della sede stradale
con fresatura, emulsione, manto bituminoso
(tappetino sp. cm 3) e rifacimento della segnaletica
orizzontale

limite intervento di fresatura

Studio: **ING. DOZZIO MAURO** - P.zza Garibaldi n°2.4 - 21016 LUINO VA
tel.-fax 0332/533162 - E-mail: stindozzo@working.it

N° TAV: **6**

Comune: **MALNATE**

Provincia di: **VARESE**

File: G:\Lavori Pubblici\Malnate69-8 Messa in sicurezza viabilità 2024\progetto asfalti 2024\esecutivo\Tav6_Via T.Toti.dwg

data: **Ottobre 2024**

agg: **17/10/2024**

operai: **Samuele**

prol: **69-8**

scala: **1:10
1:200**

INTERVENTI SULLA VIABILITÀ 2024

FATTIBILITÀ TECNICA ED ECONOMICA-ESECUTIVO

SOLUZIONE PROGETTUALE:
**INT.6) VIA E. TOTI: PLANIMETRIA DI DETTAGLIO CON EVIDENZIAZIONE
SEGNATURE E LIMITE DEGLI INTERVENTI, PARTICOLARE STRATIGRAFICO E
DOCUMENTAZIONE FOTOGRAFICA DEI LUOGHI**