
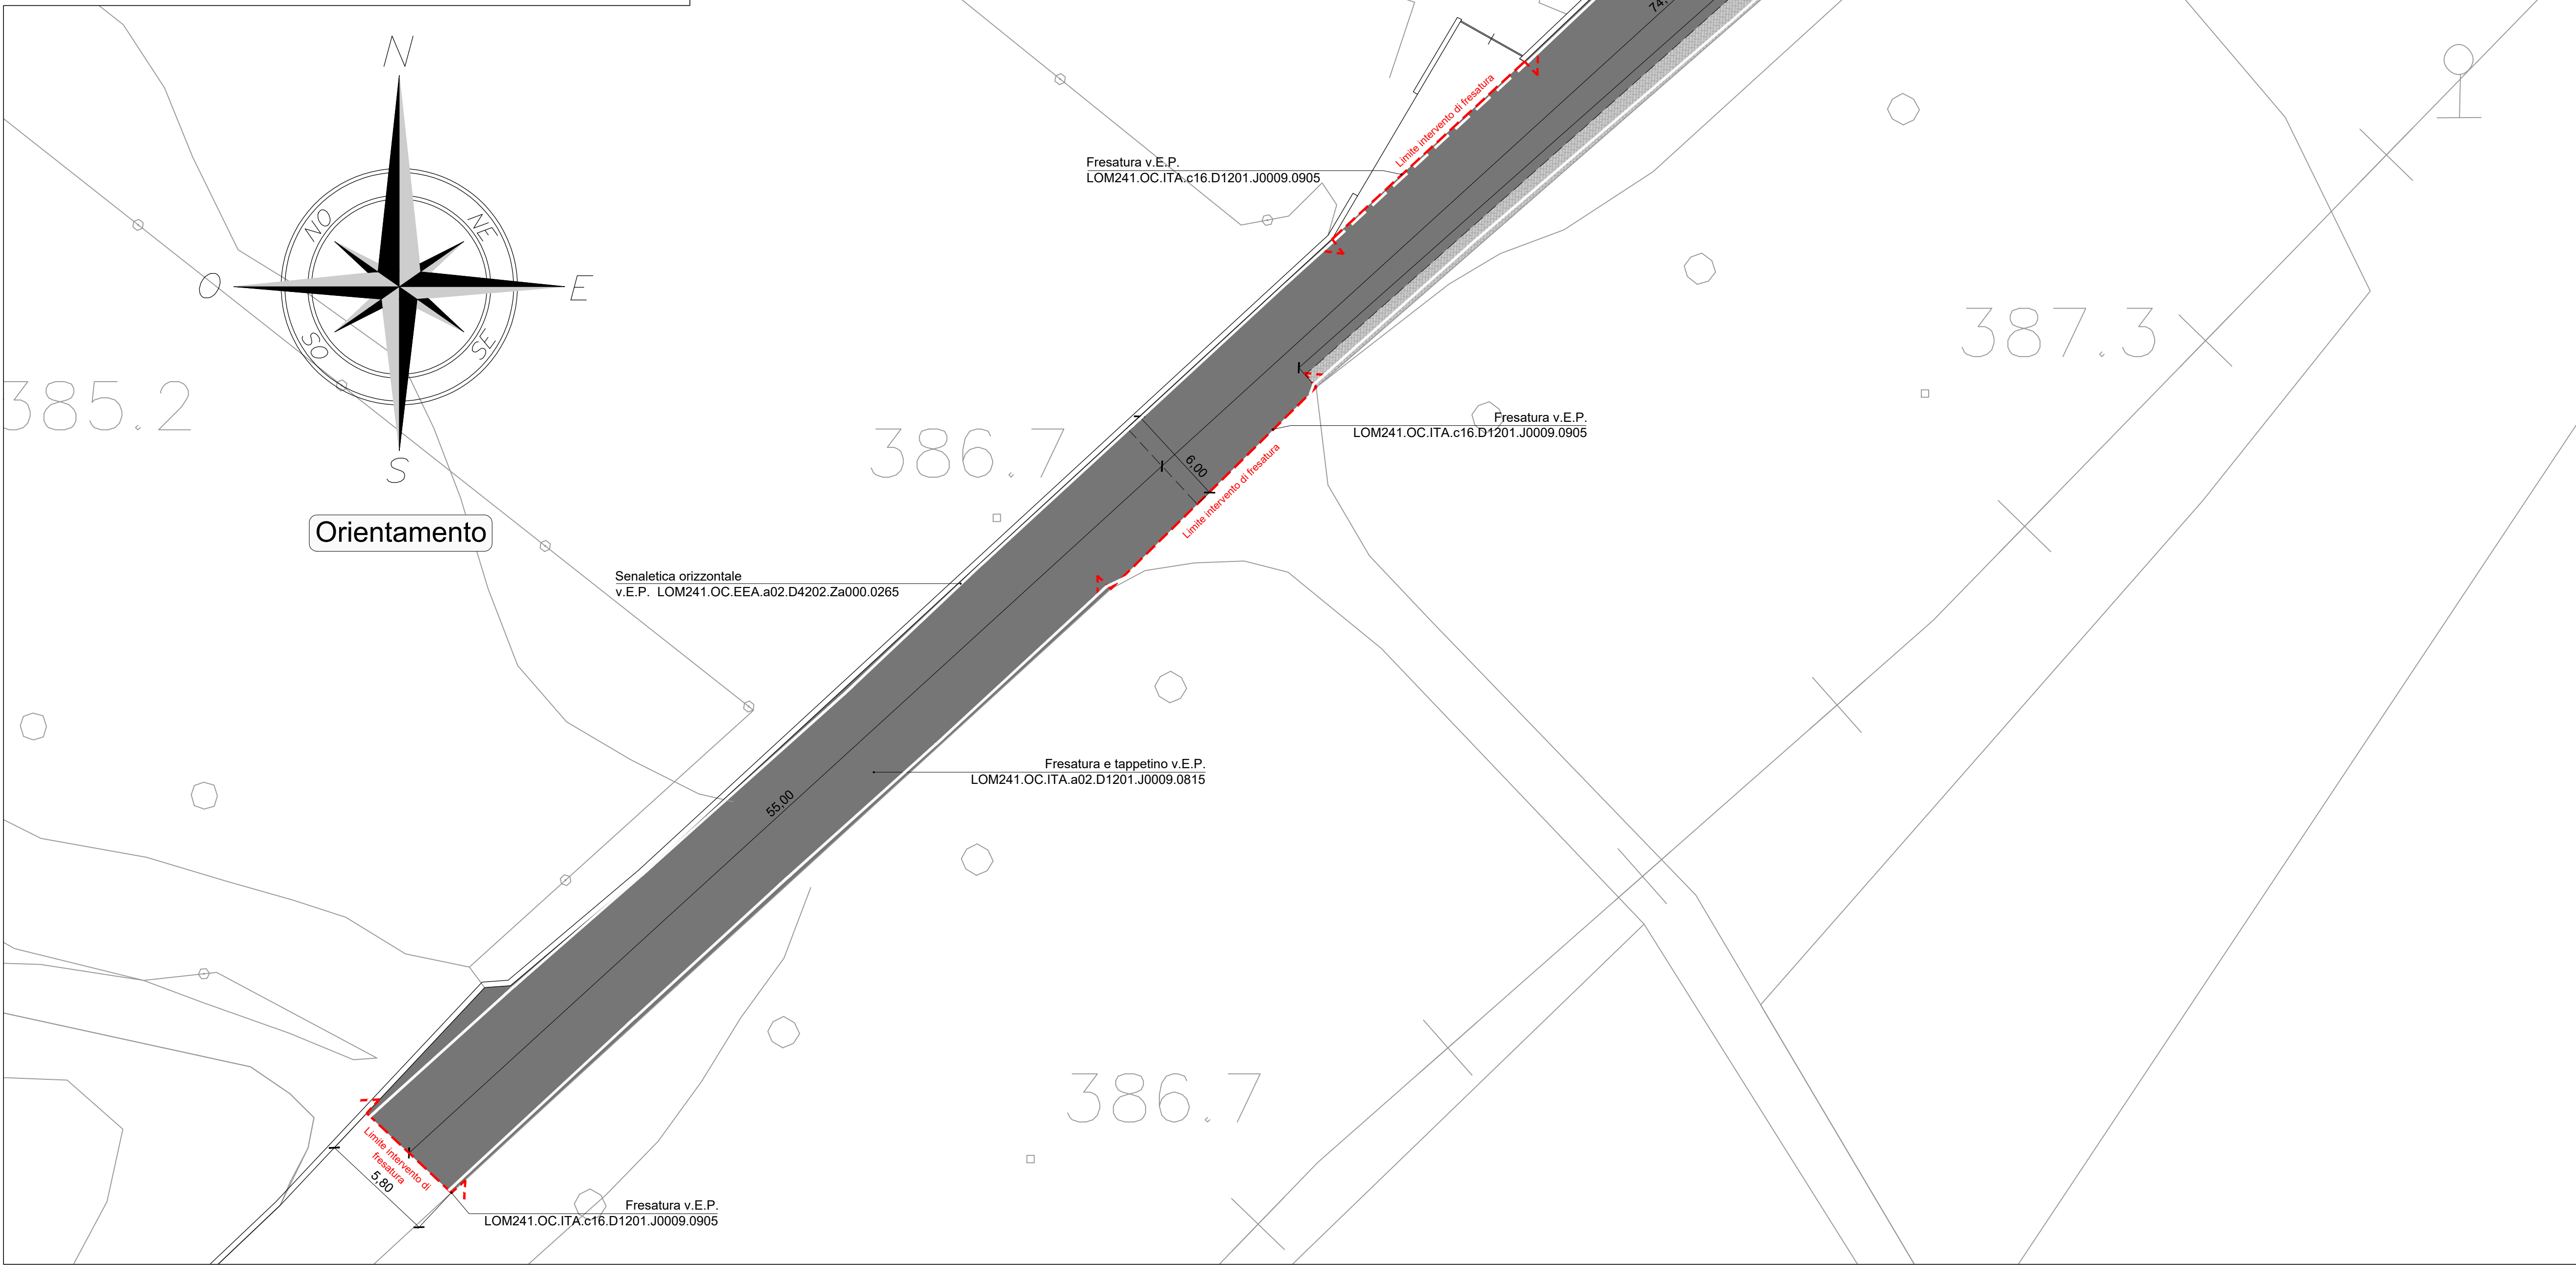
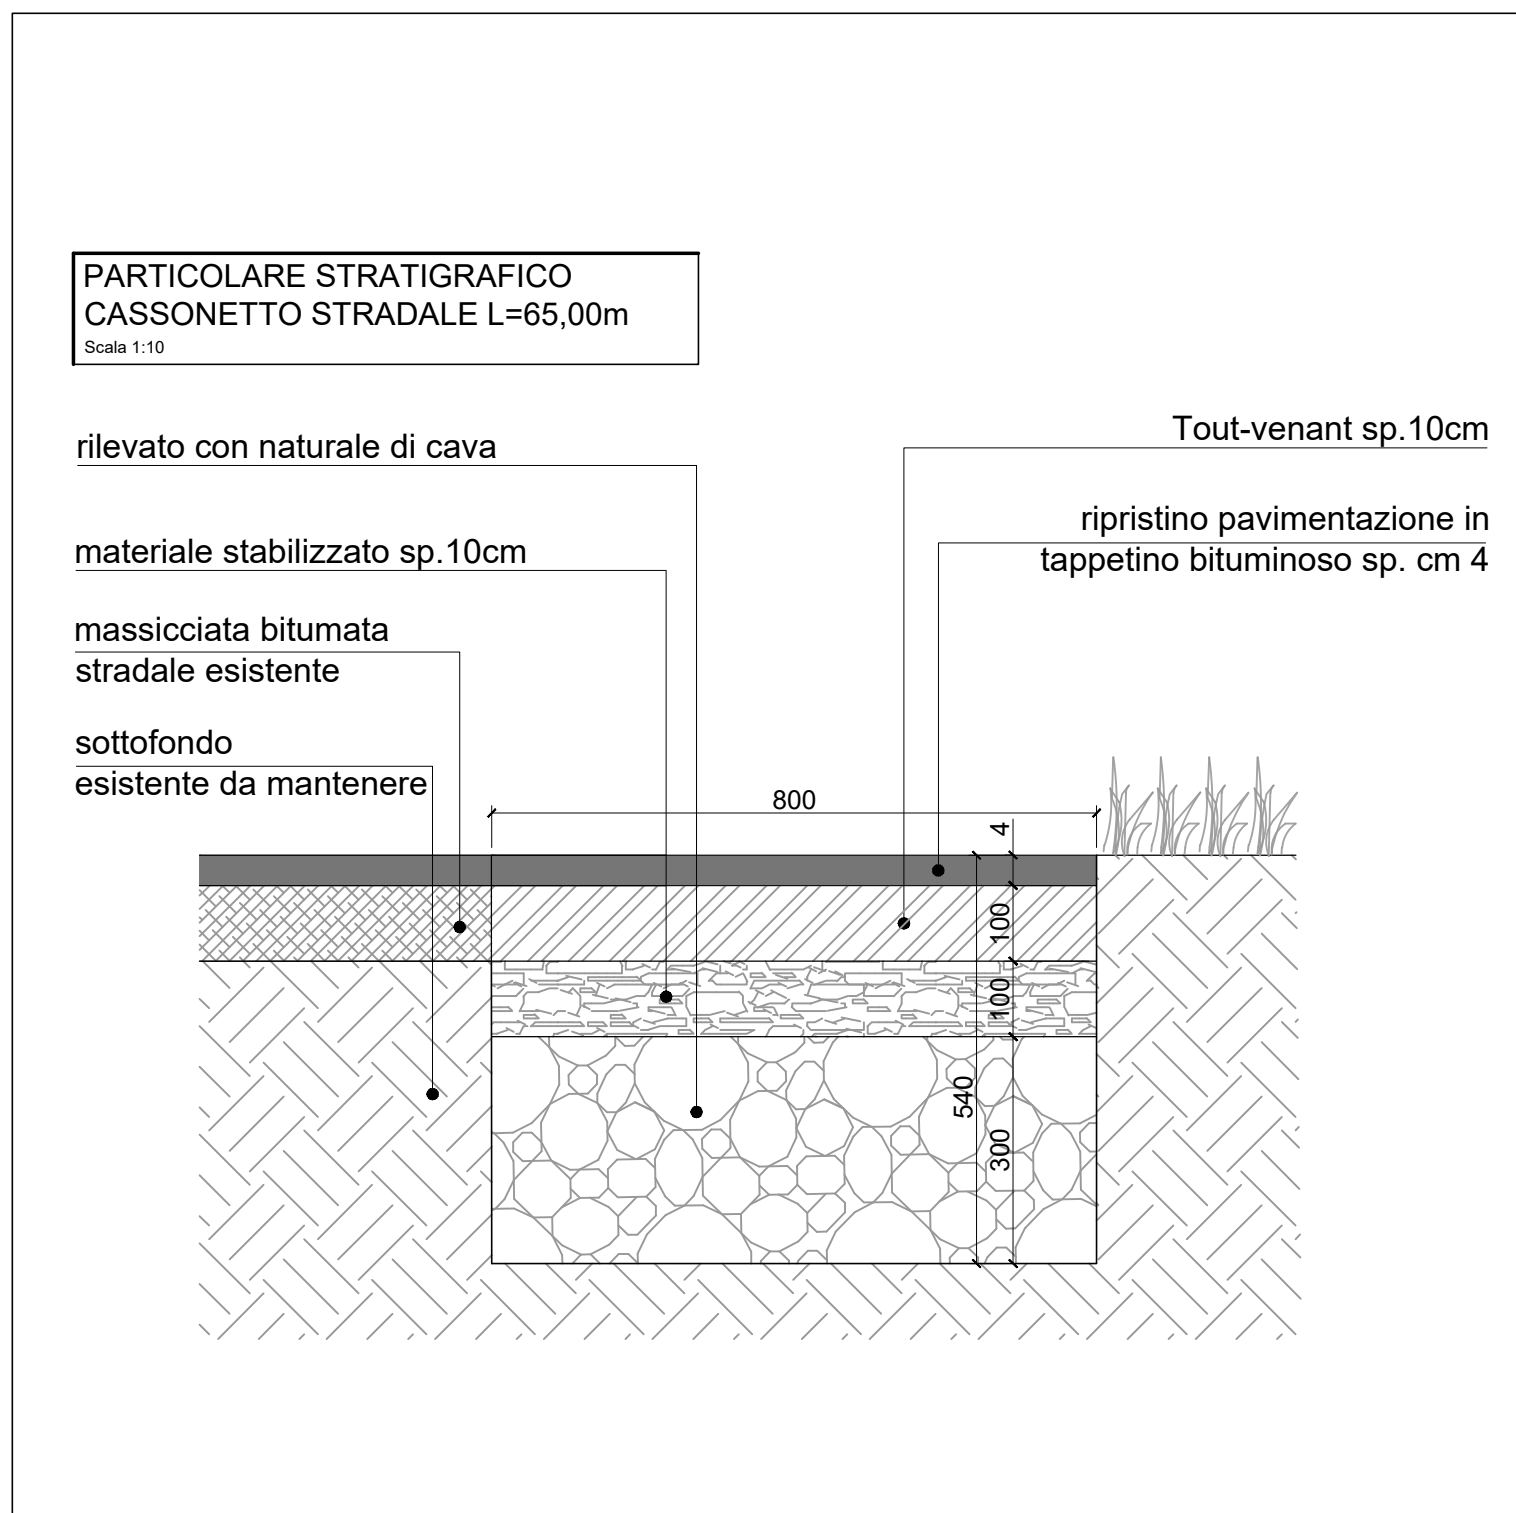
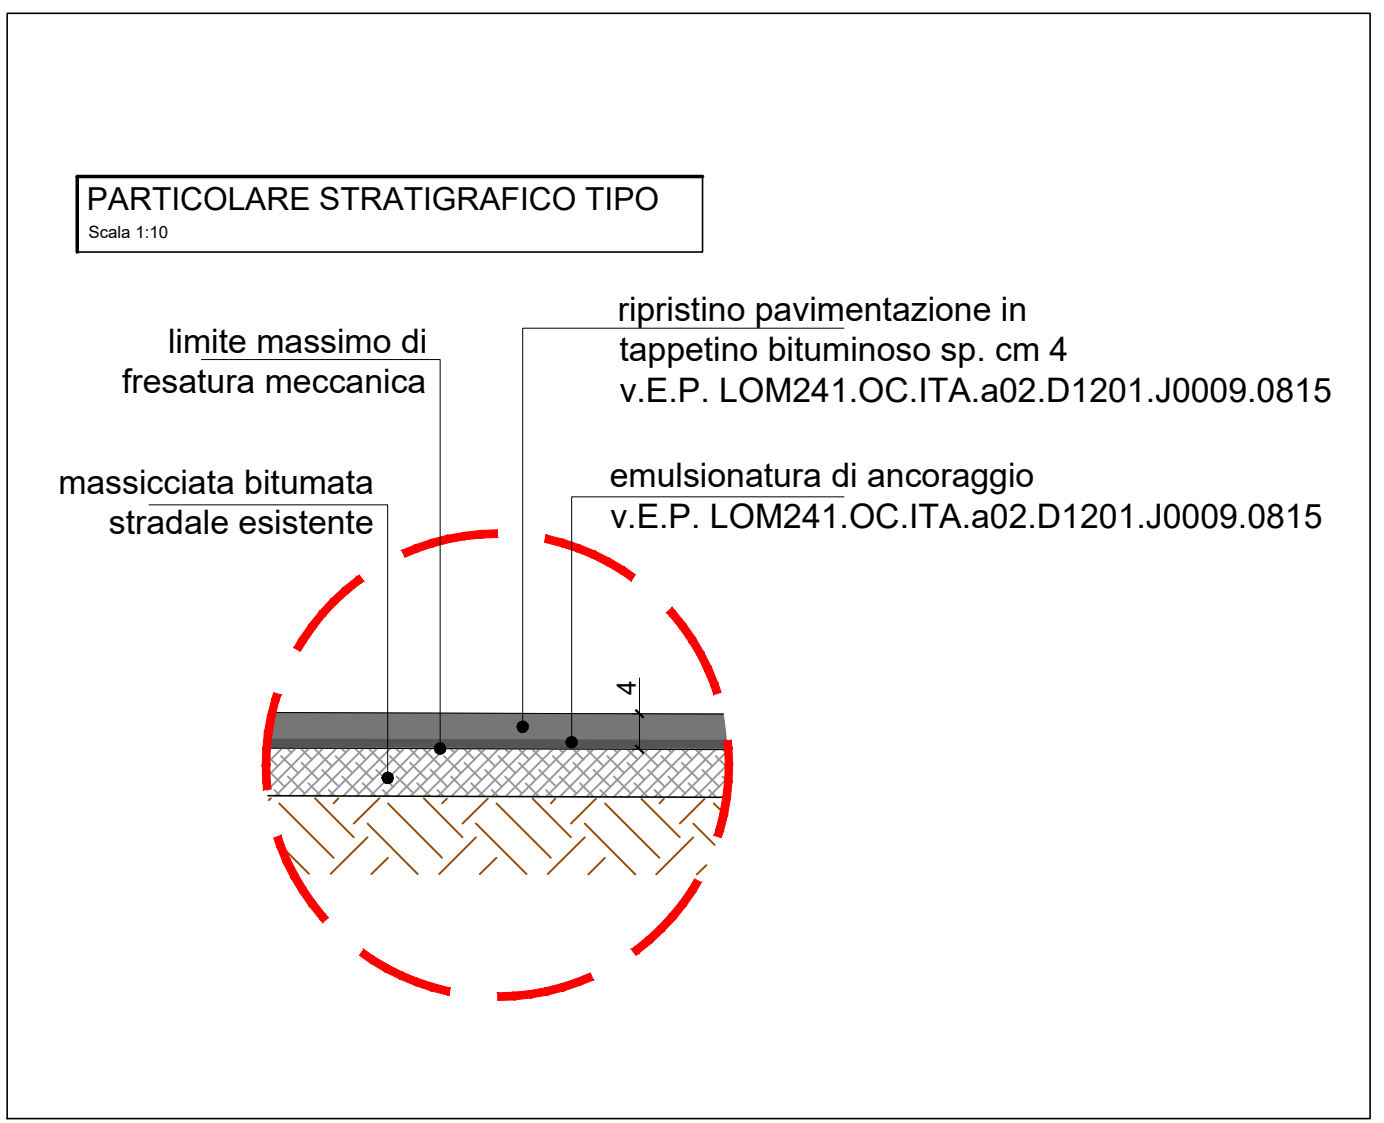
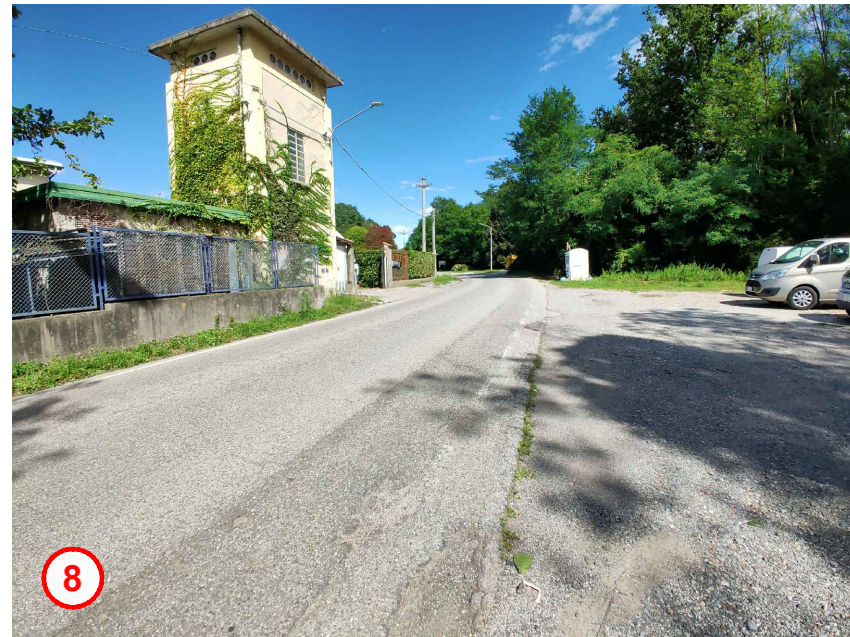
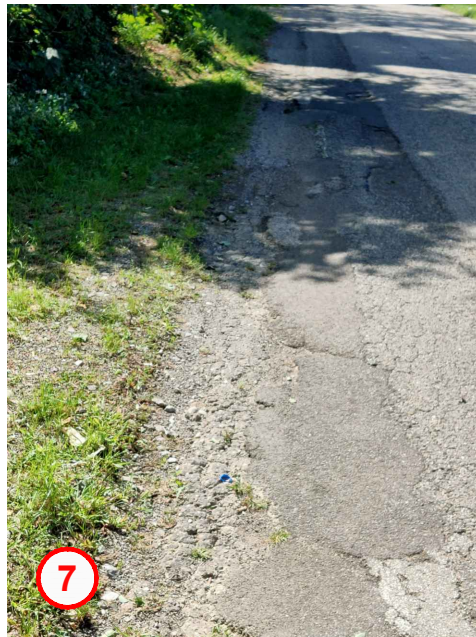
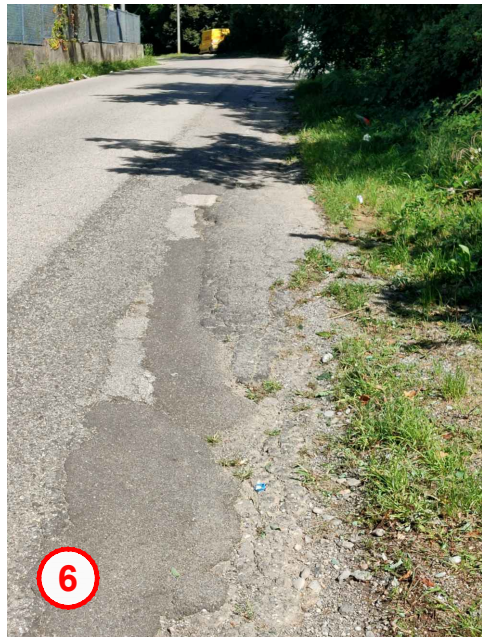
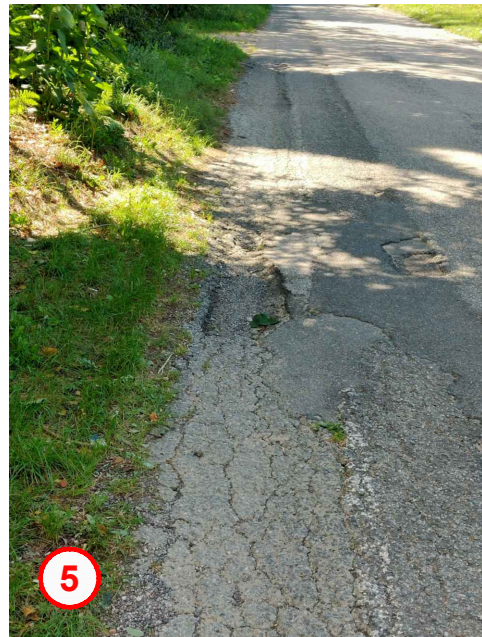


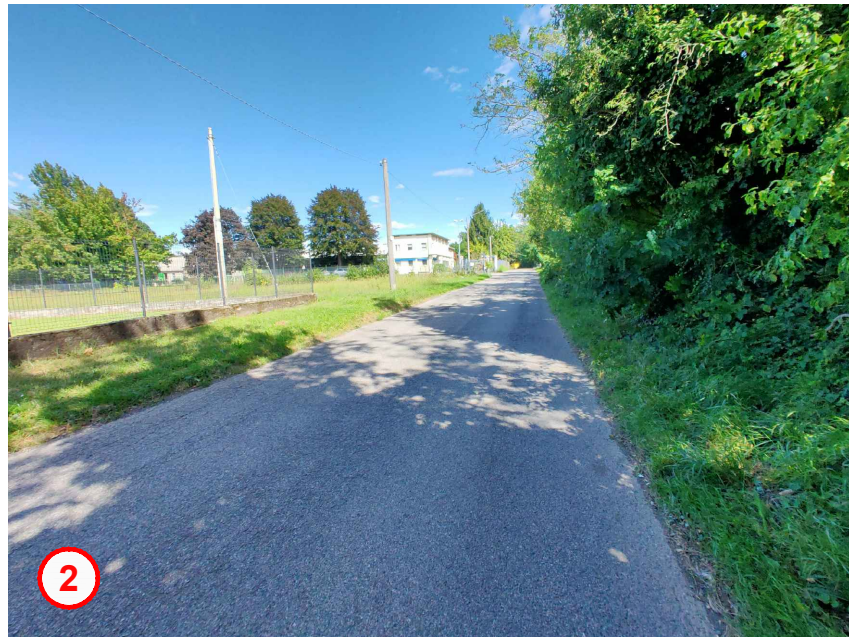

		ING. DOZZIO MAURO - P.zza Garibaldi n°2-4 - 21016 LUINO VA tel.-fax 0332/533162 - E.mail: stindozz@working.it	
N° TAV. 18		INTERVENTI SULLA VIABILITÀ 2024 FATTIBILITÀ TECNICA ED ECONOMICA-ESECUTIVA	data: Ottobre 2024 agg.: 17/10/2024 operat.: Semo
Comune: MALNATE		SOLUZIONE PROGETTUALE: INT.18) VIA DOBERDO : PLANIMETRIA DI DETTAGLIO CON EVIDENZIATE SEGNATURE E LIMITE DEGLI INTERVENTI, PARTICOLARI STRATIGRAFICI E DOCUMENTAZIONE FOTOGRAFICA DEI LUOGHI	prot.: 69-8
Provincia di: VARESE		Committente: COMUNE DI MALNATE (VA)	scala: 1:10 1:200
File:			