


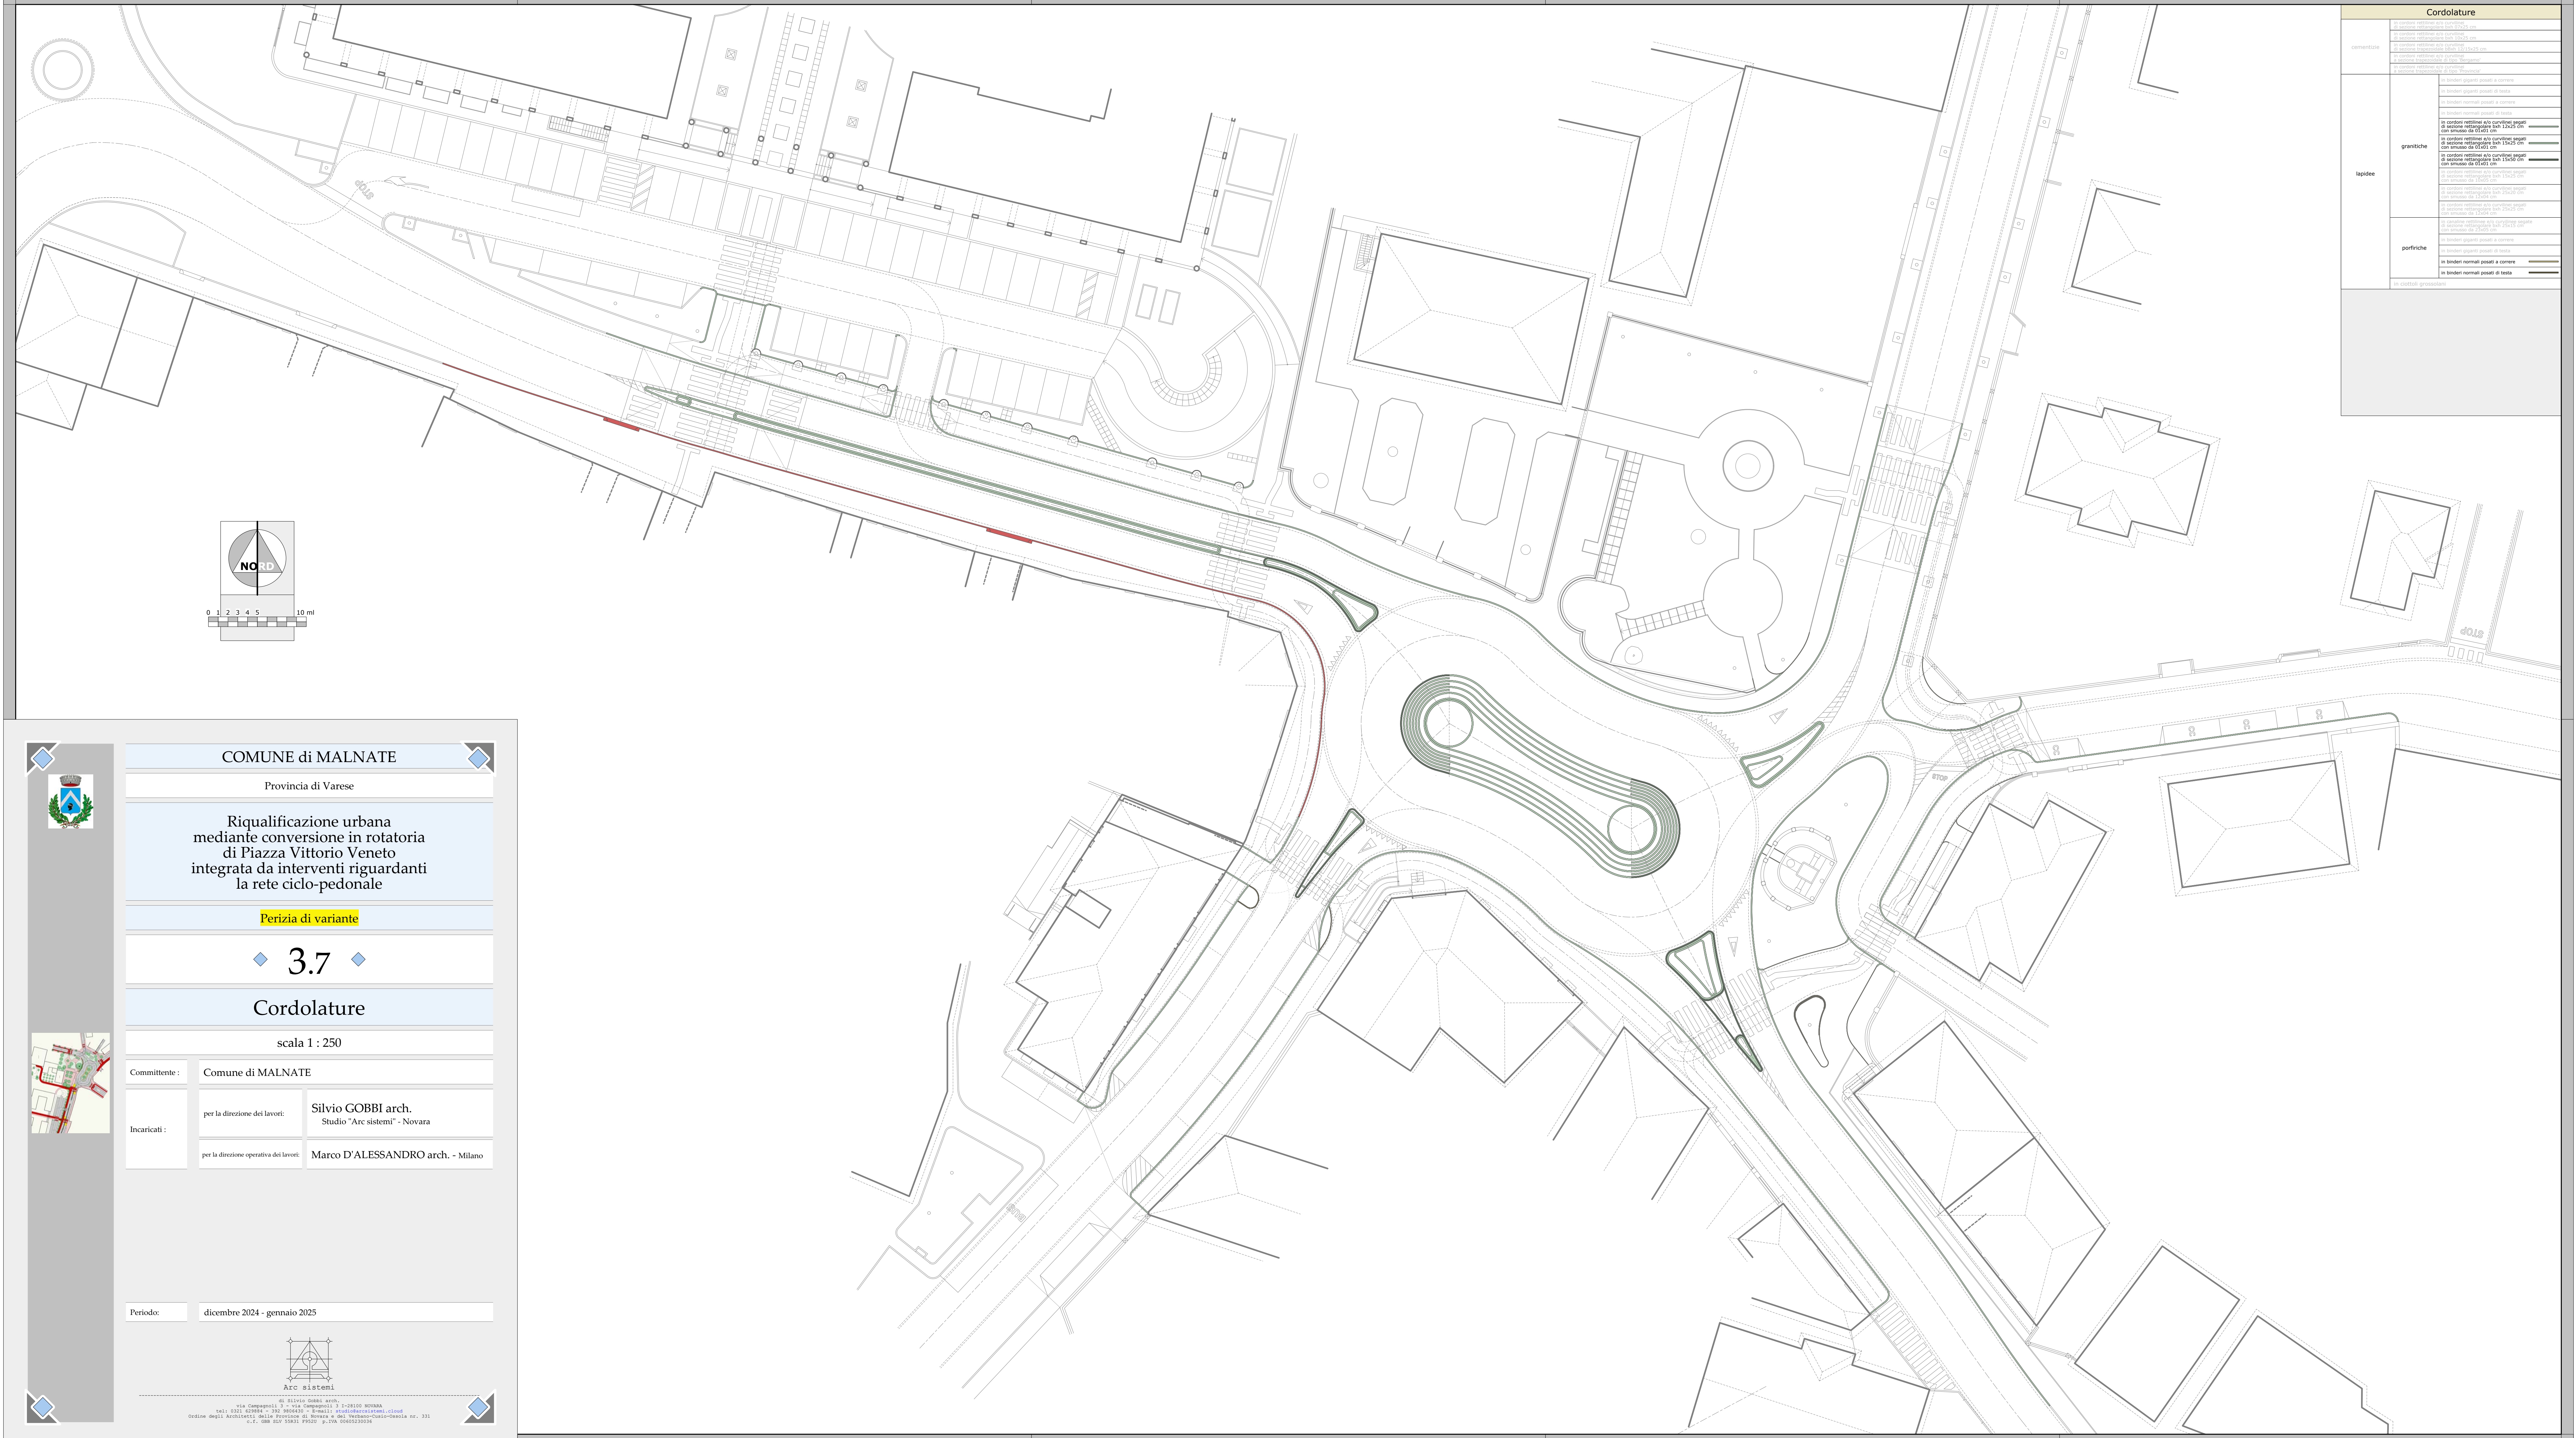

Cordolature	
cementizie	in cordoni rettilinei con curvilinei spessi di sezione rettangolare largh. 07/25 cm
	in bordoni normali posati a corrente
	in bordoni normali posati a testa
	in bordoni normali posati a corrente
	in bordoni normali posati a corrente
lapidee	in cordoni rettilinei con curvilinei spessi di sezione rettangolare largh. 12/25 cm con smusso da 01/45 cm
	in cordoni rettilinei con curvilinei spessi di sezione rettangolare largh. 12/25 cm con smusso da 01/45 cm
porfiche	in bordoni normali posati a corrente
	in bordoni normali posati a corrente
	in bordoni normali posati a corrente
	in bordoni normali posati a testa
in cordoli grossolani	



COMUNE di MALNATE

Provincia di Varese

Riqualificazione urbana mediante conversione in rotatoria di Piazza Vittorio Veneto integrata da interventi riguardanti la rete ciclo-pedonale

Perizia di variante

◆ 3.7 ◆

Cordolature

scala 1 : 250

Committente :

Comune di MALNATE

Incaricati :

per la direzione dei lavori:


Silvio GOBBI arch.
Studio "Arc sistemi" - Novara

per la direzione operativa dei lavori:

Marco D'ALESSANDRO arch. - Milano

Periodo:

dicembre 2024 - gennaio 2025

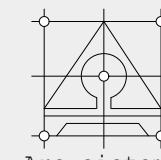

Arc sistemi

di Silvio Gobbi arch.

via Caspanelli 3 - via Caspanelli 3 I-28100 NOVARA



