


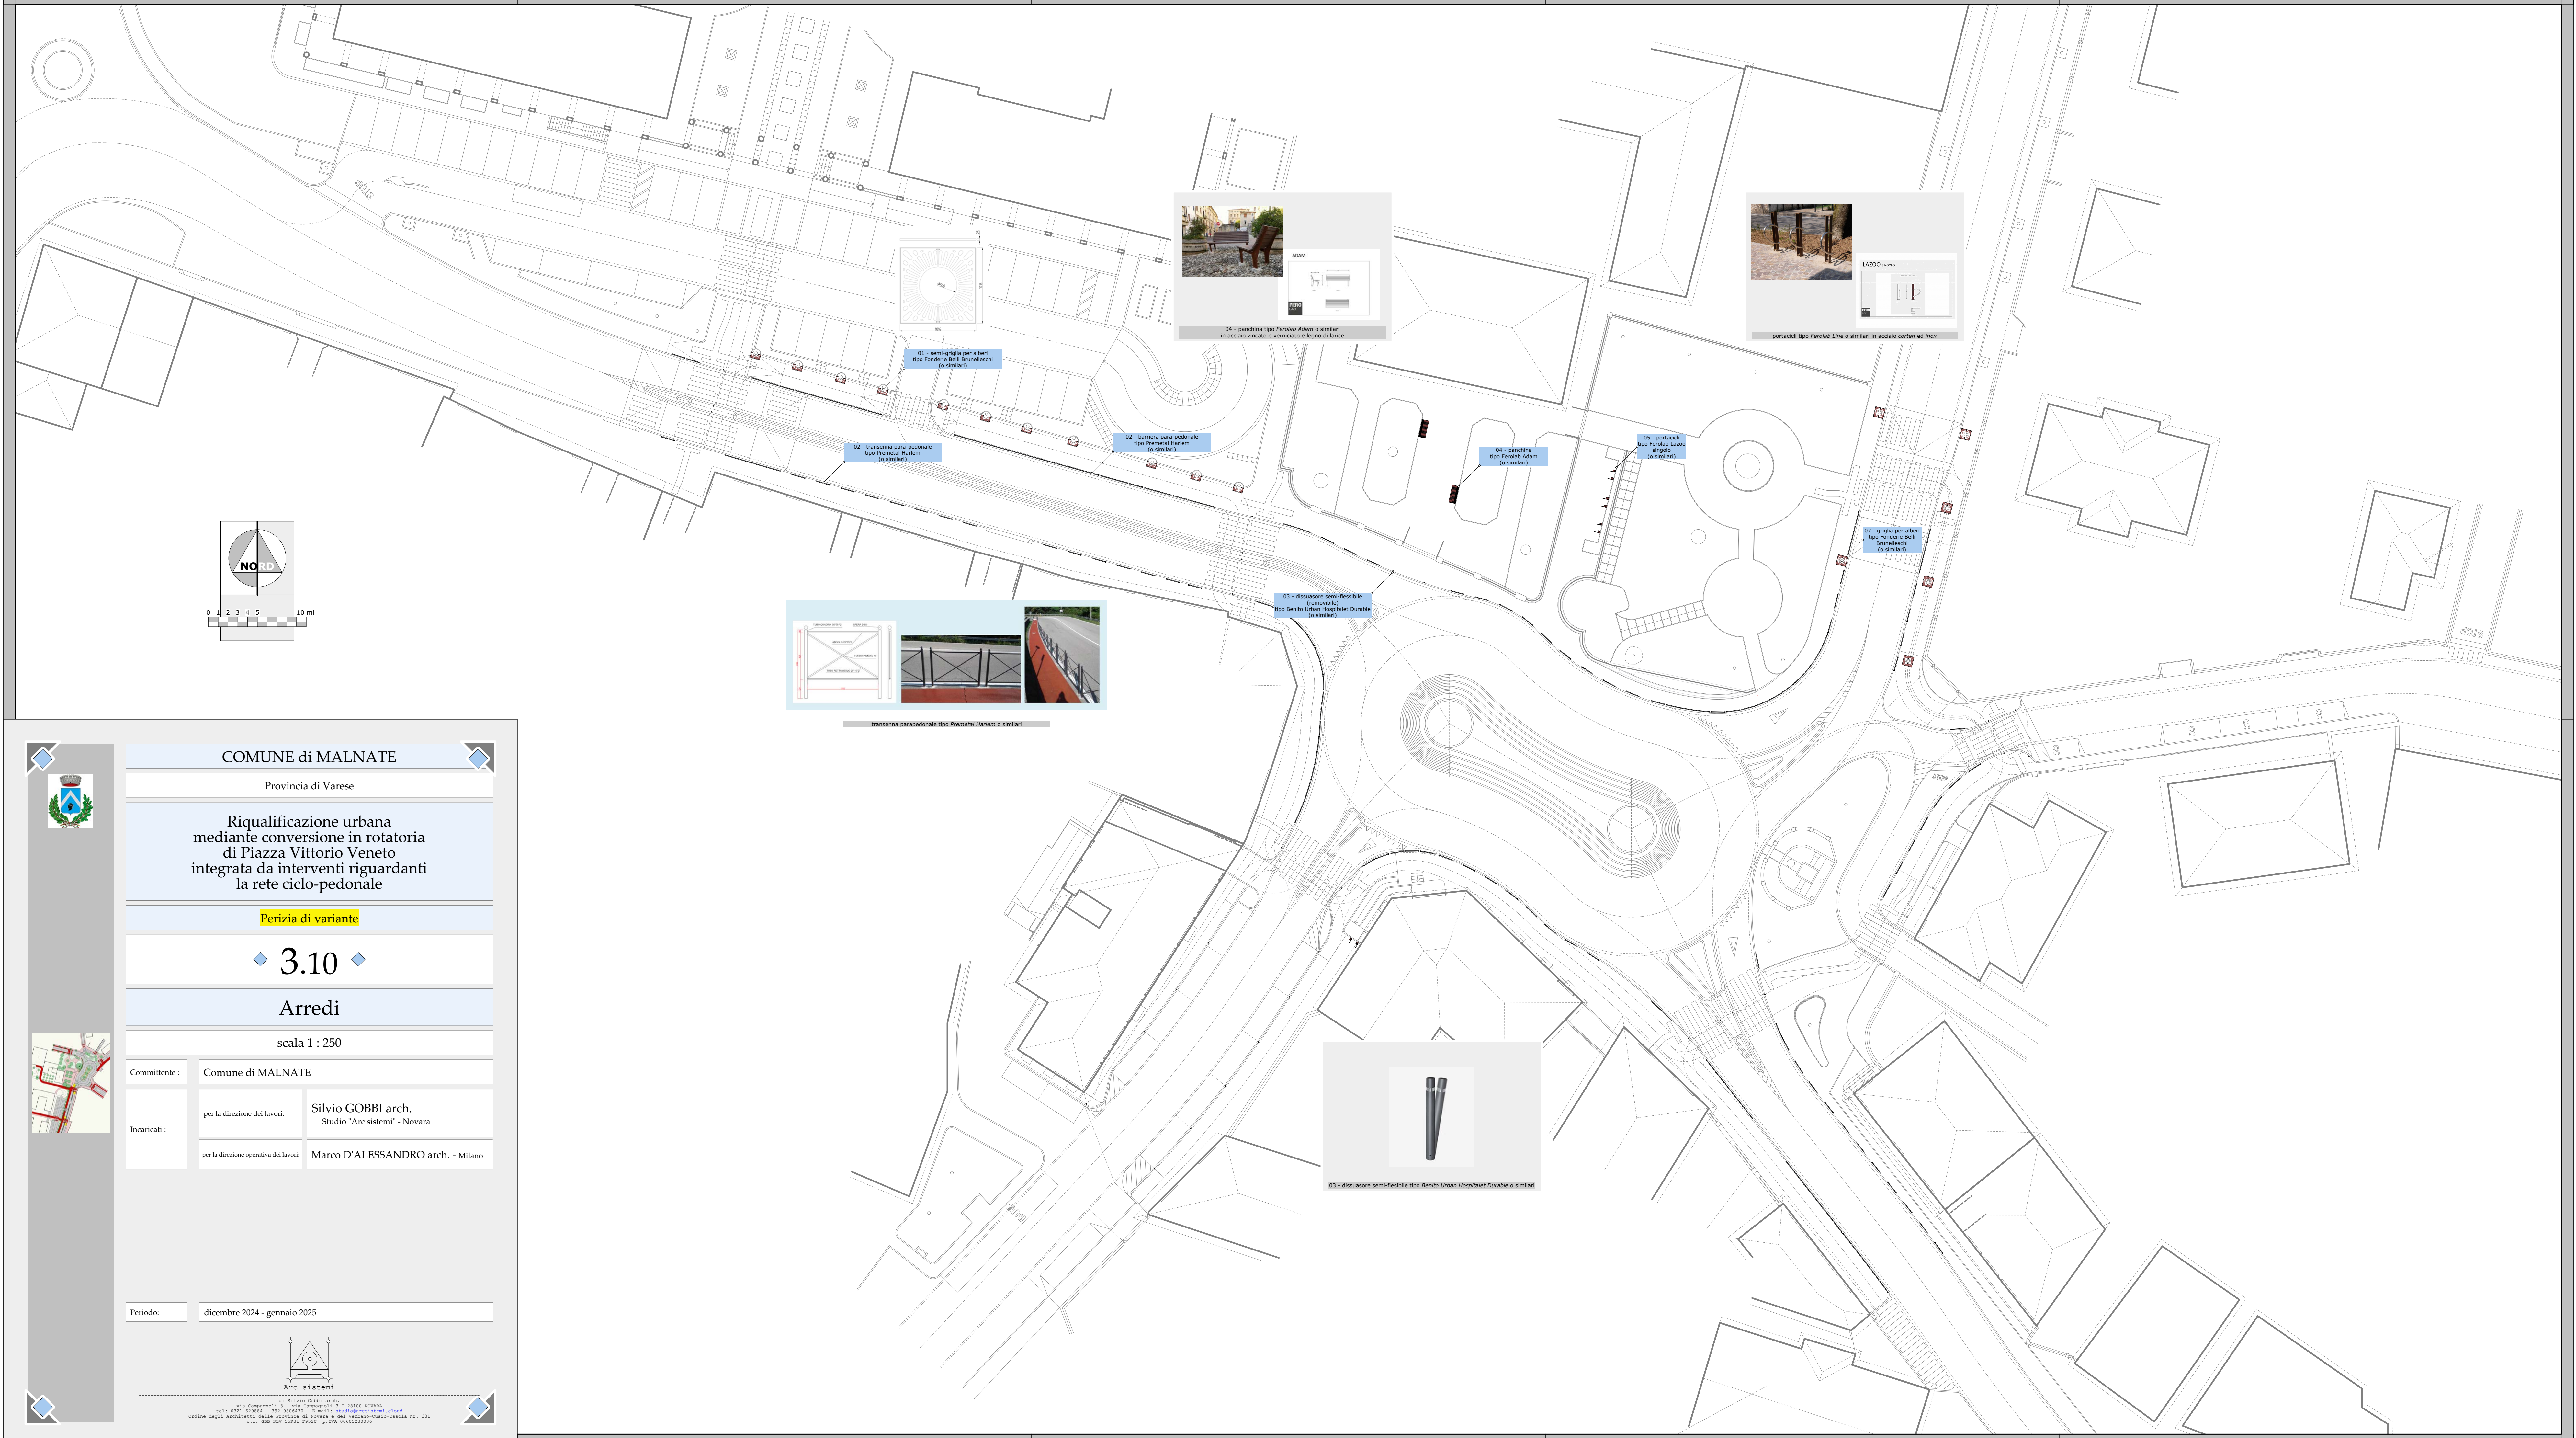

04 - panchina tipo Ferrolab Adam o similari
in acciaio zincato e verniciato e legno di larice



portacili tipo Ferrolab Line o similari in acciaio corten ed inox

01 - semi-griglia per alberi
tipo Fondere Belli Brunelleschi
(o similari)

02 - transenna para-pedonale
tipo Premetal Harlem
(o similari)

02 - barriera para-pedonale
tipo Premetal Harlem
(o similari)

04 - panchina
tipo Ferrolab Adam
(o similari)

05 - portacili
tipo Ferrolab Lazio
singolo
(o similari)

07 - griglia per alberi
tipo Fondere Belli
Brunelleschi
(o similari)

03 - dissuasore semi-flessibile
(rimovibile)
tipo Bento Urban Hospitaliet Durable
(o similari)



transenna para-pedonale tipo Premetal Harlem o similari



03 - dissuasore semi-flessibile tipo Bento Urban Hospitaliet Durable o similari



COMUNE di MALNATE

Provincia di Varese

Riqualificazione urbana
mediante conversione in rotatoria
di Piazza Vittorio Veneto
integrata da interventi riguardanti
la rete ciclo-pedonale

Perizia di variante


◆ 3.10 ◆

Arredi

scala 1 : 250

Committente :	Comune di MALNATE	
Incaricati :	per la direzione dei lavori:	Silvio GOBBI arch. Studio "Arc sistemi" - Novara
	per la direzione operativa dei lavori:	Marco D'ALESSANDRO arch. - Milano

Periodo: dicembre 2024 - gennaio 2025

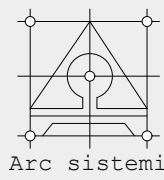

di Silvio Gobbi arch.
via Caspanelli 3 - via Caspanelli 3 2-28100 NOVARA
tel. 0321.67884 - fax 0321.67845 - email: studi@arcsistemi.it
Ordine degli Architetti della Provincia di Varese e del Tribunale Civile di Varese n. 331
C.F. 048.527.55831 P. IVA 04805210034