


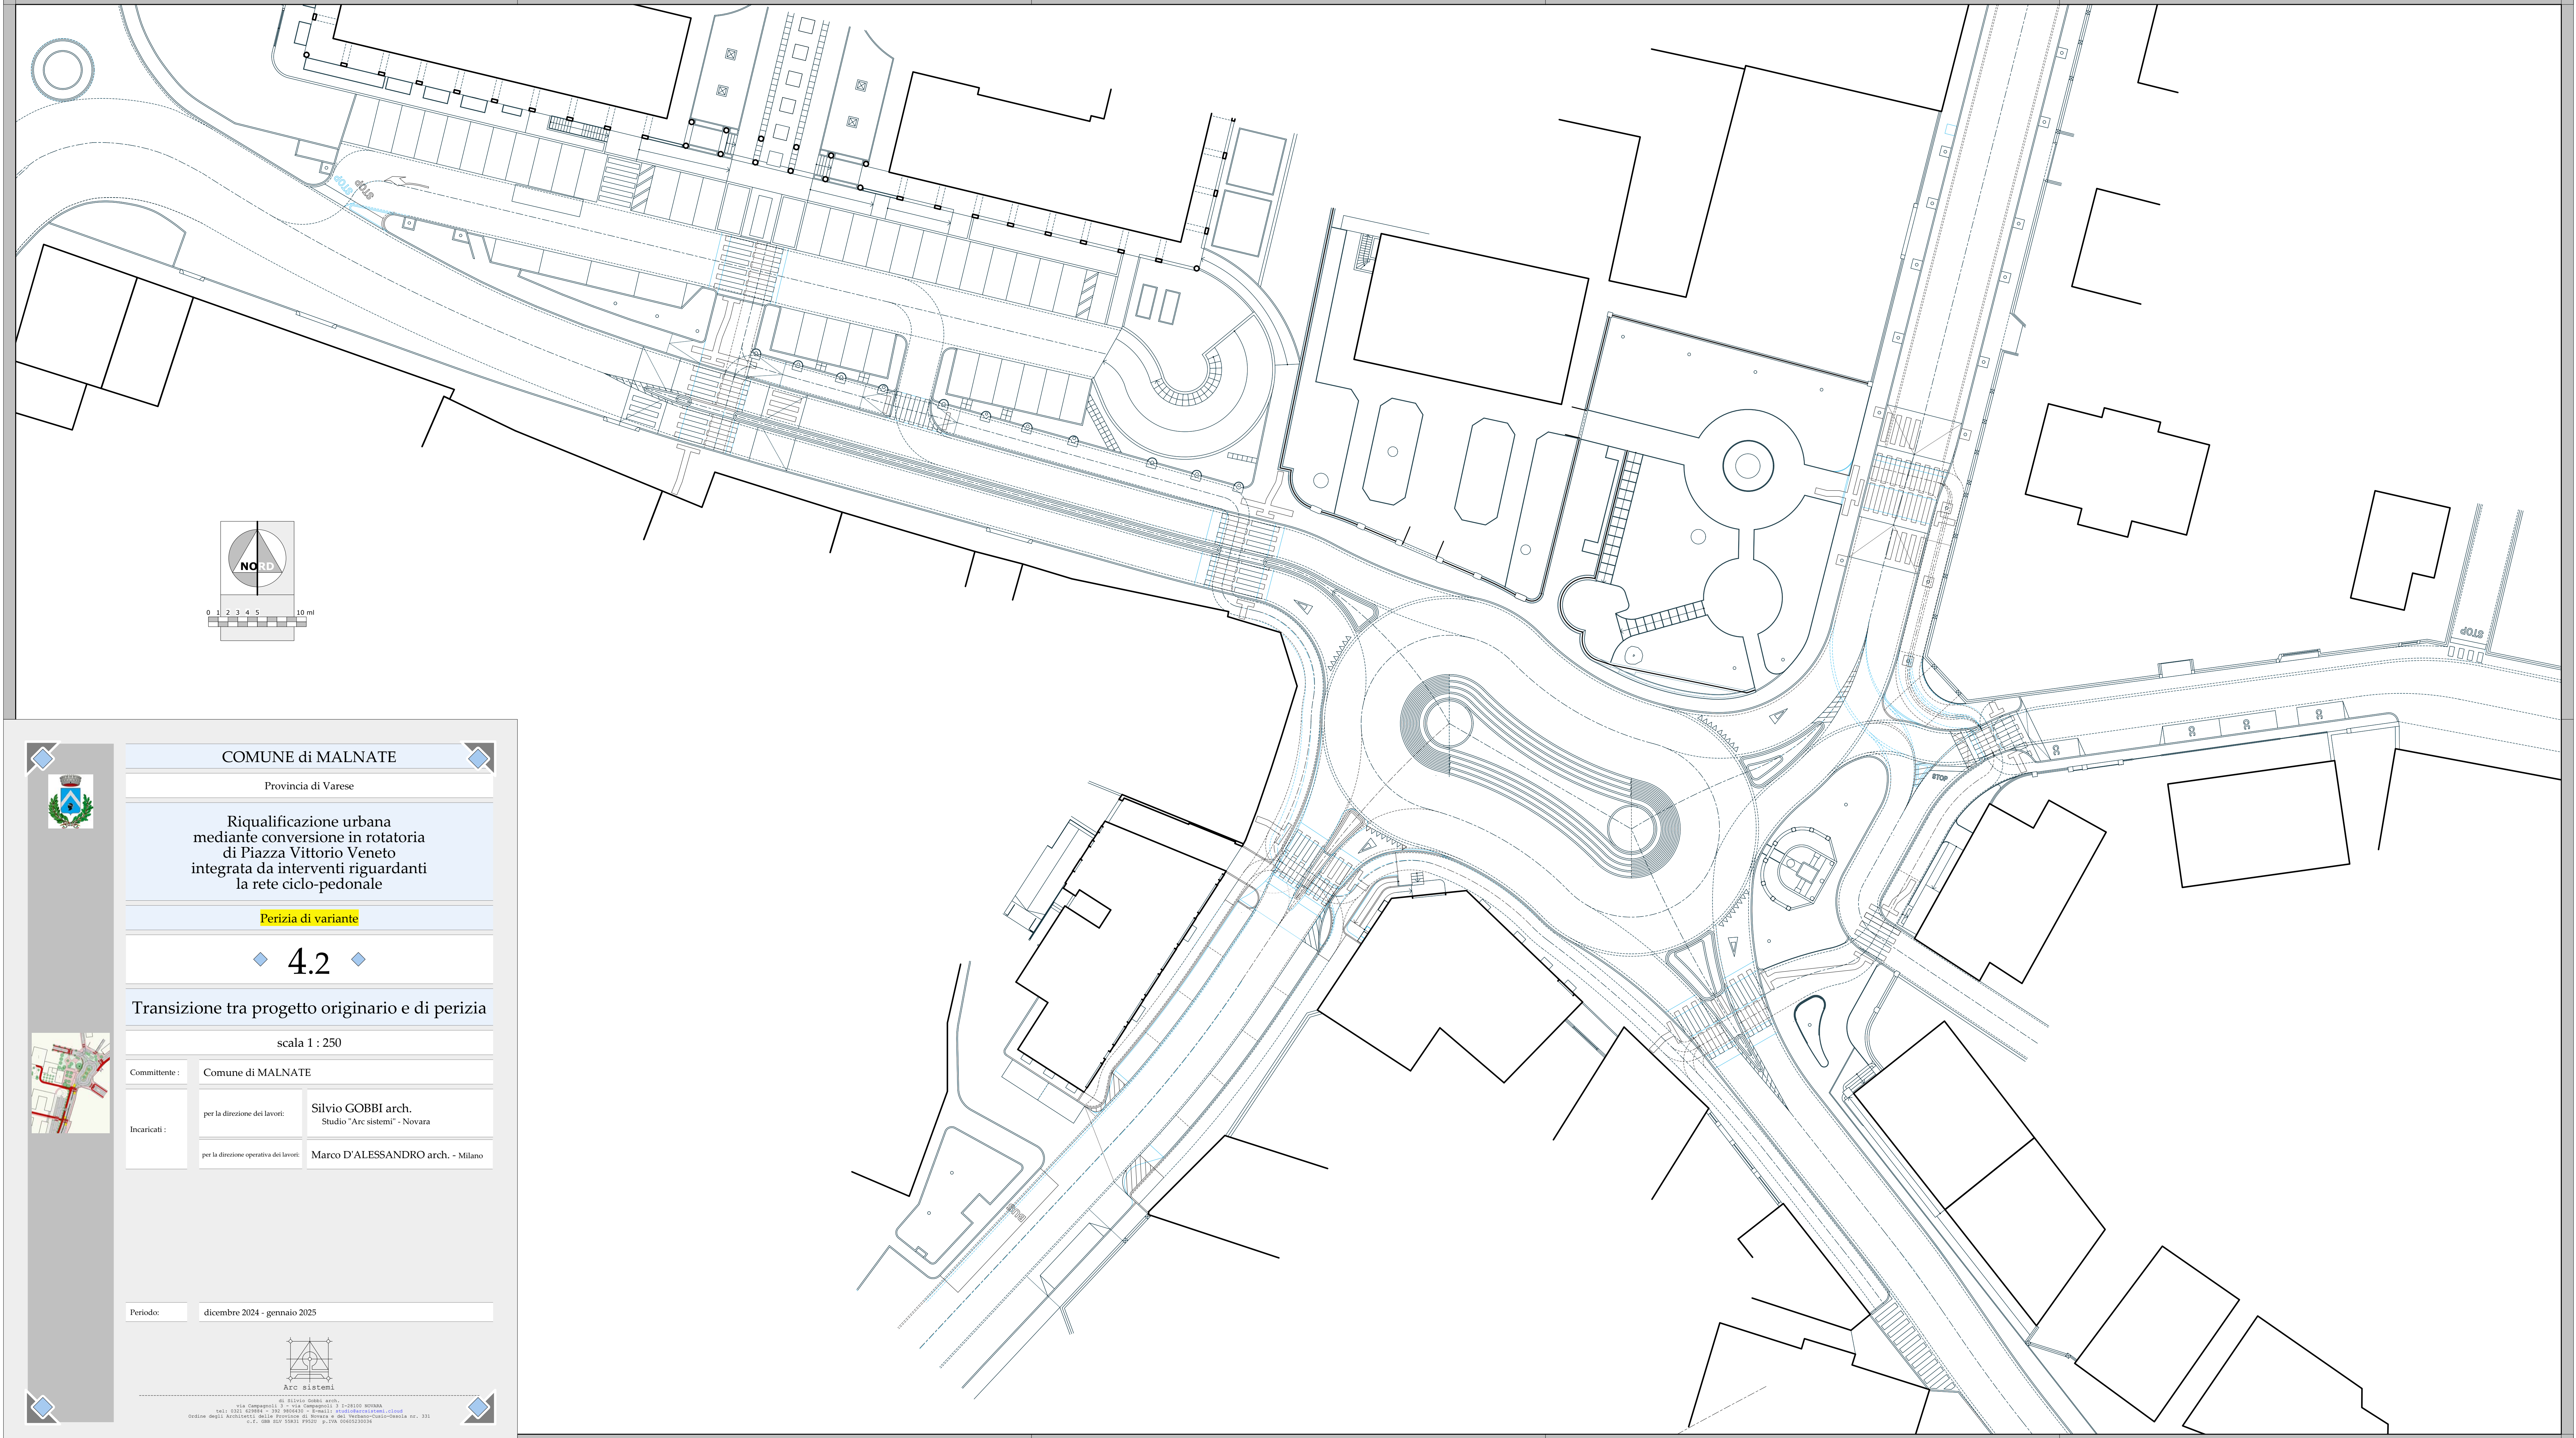

COMUNE di MALNATE

Provincia di Varese

Riqualificazione urbana  
mediante conversione in rotatoria  
di Piazza Vittorio Veneto  
integrata da interventi riguardanti  
la rete ciclo-pedonale

Perizia di variante


◆ 4.2 ◆

Transizione tra progetto originario e di perizia

scala 1 : 250

|               |                                        |                                                     |  |
|---------------|----------------------------------------|-----------------------------------------------------|--|
| Committente : | Comune di MALNATE                      |                                                     |  |
| Incaricati :  | per la direzione dei lavori:           | Silvio GOBBI arch.<br>Studio "Arc sistemi" - Novara |  |
|               | per la direzione operativa dei lavori: | Marco D'ALESSANDRO arch. - Milano                   |  |

Periodo: dicembre 2024 - gennaio 2025

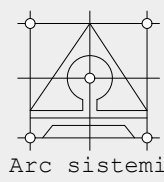

di Silvio GOBBI arch.  
via Caspanelli 3 - via Caspanelli 3 I-28100 NOVARA  
tel. 0321.67884 - fax 0321.67845 - email: gobbisilvio@arc-sistemi.it  
Ordine degli Architetti della Provincia di Varese e del Verbano-Cusio-Ossola nr. 331  
C.F. 048.521.55831 P.0570 P.20A.00605210034