


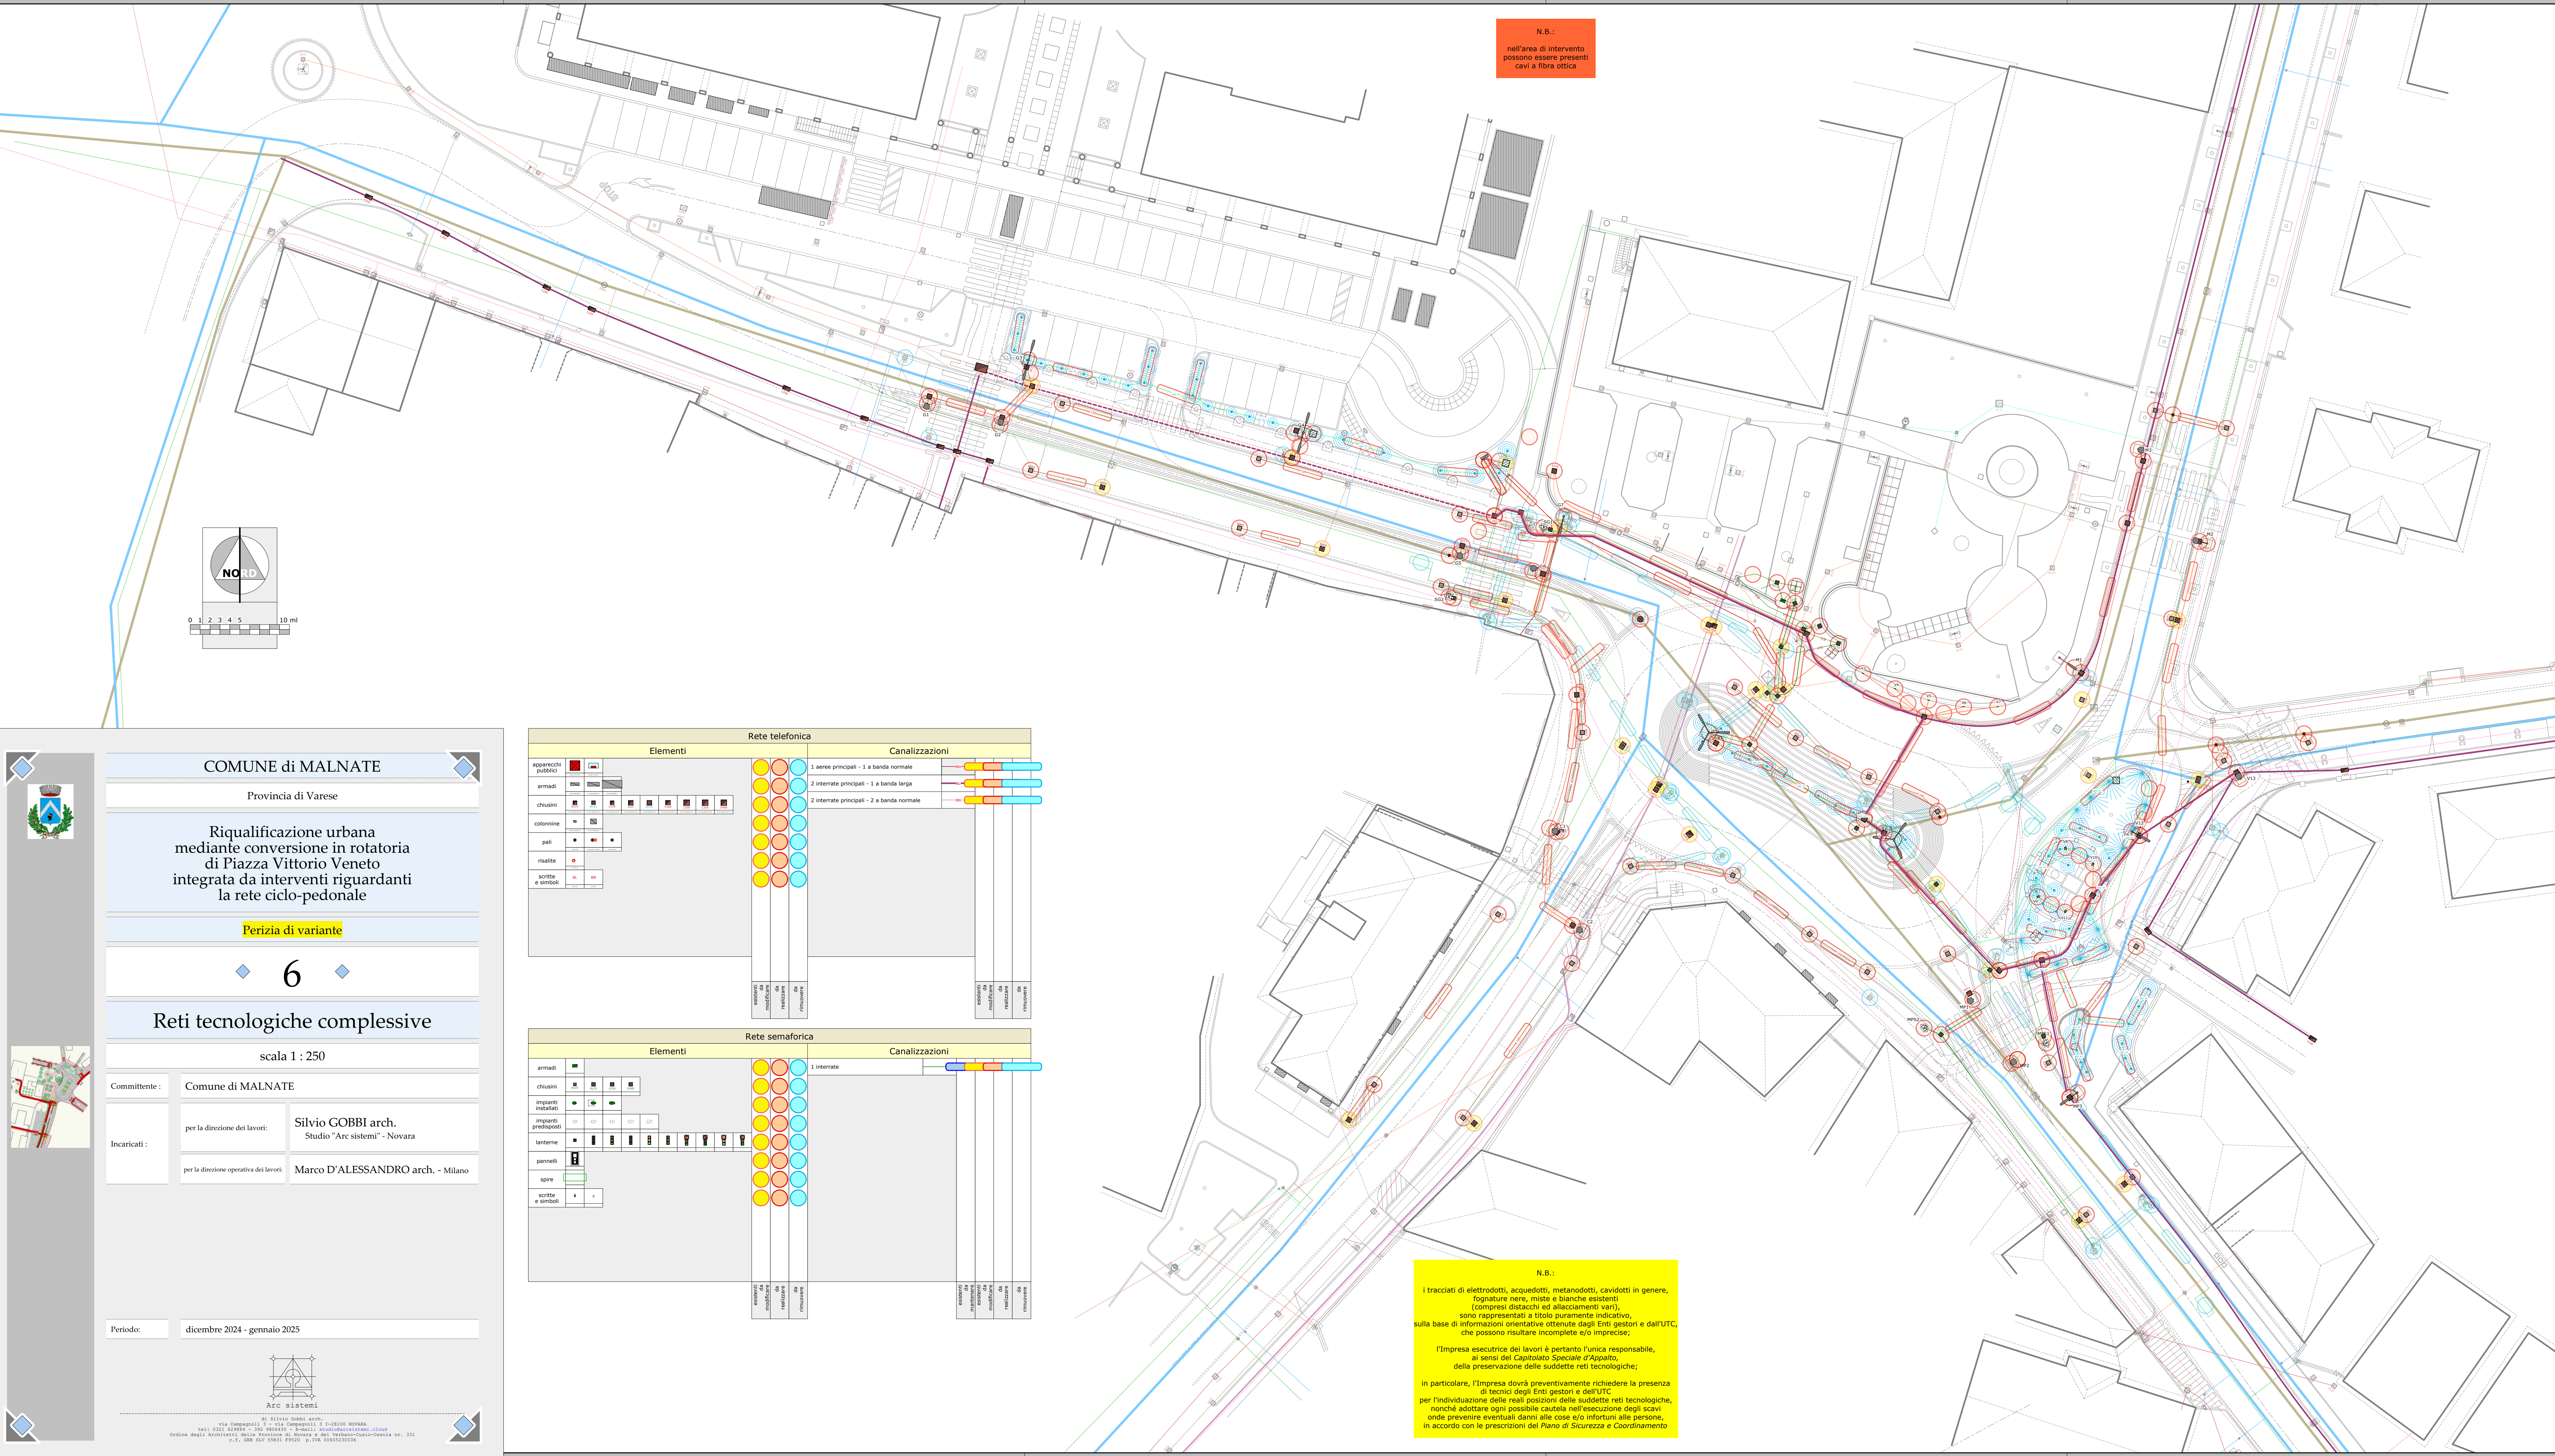

N.B.:
nell'area di intervento
possono essere presenti
cavi a fibre ottiche

N.B.:
I tracciati di elettrodotti, acquedotti, metanodotti, cavidotti in genere,
fognature nere, miste e bianche esistenti
(compresi distacchi ed allacciamenti vari),
sono rappresentati a titolo puramente indicativo,
sulla base di informazioni orientative ottenute dagli Enti gestori e dall'UTC,
che possono risultare incomplete e/o imprecise;
L'impresa esecutrice dei lavori è pertanto l'unica responsabile,
ai sensi del Capitolato Speciale d'Appalto,
della preservazione delle suddette reti tecnologiche;
In particolare, l'impresa dovrà preventivamente richiedere la presenza
di tecnici degli Enti gestori e dell'UTC,
per l'individuazione delle reali posizioni delle suddette reti tecnologiche,
nonché adottare ogni possibile cautela nell'esecuzione degli scavi
onde prevenire eventuali danni alle cose e/o infortuni alle persone,
in accordo con le prescrizioni del Piano di Sicurezza e Coordinamento

Rete acquedottizia ed irrigua

Elementi	Canalizzazioni
chiusini	1 principali
idranti	2 secondarie - 1 per utenze pubbliche
saracinesche	2 secondarie - 2 per irrigazione
irrigatori a goccia	2 secondarie - 3 per utenze private
irrigatori a pioggia simmetrici	reti elettriche interrate di alimentazione
irrigatori a pioggia asimmetrici	
scritte e simboli	

Rete elettrica

Elementi	Canalizzazioni
cabine	1 aeree - 1 a media tensione
cassette di sezionam.	1 aeree - 2 a bassa tensione
chiusini	1 aeree - 3 per pubblica illuminazione
punti luce su mensole	2 interrate - 1 a media tensione
punti luce sui pali	2 interrate - 2 a bassa tensione
porta-contattori	2 interrate - 3 per pubblica illuminaz.
risalite e scritte	2 interrate - 4 per irrigazione

Reti fognarie

Elementi	Canalizzazioni
cavidotti a forata	1 bianche - 1 principali
cavidotti a forata	1 bianche - 2 secondarie di diametro 125 mm
canali grigliati	1 bianche - 3 secondarie di diametro 160 mm
chiusini	1 bianche - 4 secondarie di diametro 200 mm
canali ad anello	1 bianche - 5 secondarie di diametro 250 mm
poco di decarica	1 bianche - 6 secondarie di diametro 315 mm
giunti disperdenti	1 bianche - 7 secondarie di diametro 400 mm
scritte e simboli	1 bianche - 8 secondarie di diametro 500 mm
stramazzi	1 bianche - 9 microforate di diametro 150 mm

Rete metanifera

Elementi	Canalizzazioni
armadi	1 principali - 1 a bassa pressione
chiusini	1 principali - 2 a media pressione normali
contatori	1 principali - 3 a media pressione protette
paline	
saracinesche	
scatole	
scritte e simboli	
sfari	

COMUNE di MALNATE
Provincia di Varese

**Riquilificazione urbana
mediante conversione in rotonda
di Piazza Vittorio Veneto
integrata da interventi riguardanti
la rete ciclo-pedonale**

Perizia di variante

6

Reti tecnologiche complessive

Comittente:

Comune di MALNATE

Incaricati:

per la direzione dei lavori: **Silvio GOBBI arch.**
Studio "Arc sistemi" - Novara

per la direzione operativa dei lavori: **Marco D'ALESSANDRO arch.** - Milano

Periodo:

dicembre 2024 - gennaio 2025

Arc sistemi
di Silvio Gobbi arch.
via Campogrosso, 2 - 20121 Milano (MI)
tel. 02 5854 41 - 02 5854 41
Cedole degli Architetti della Provincia di Roma e del Tribunale Civile - Roma n. 331
C.C. - CUB 0001 0001 0001 - 0001 0001 0001