
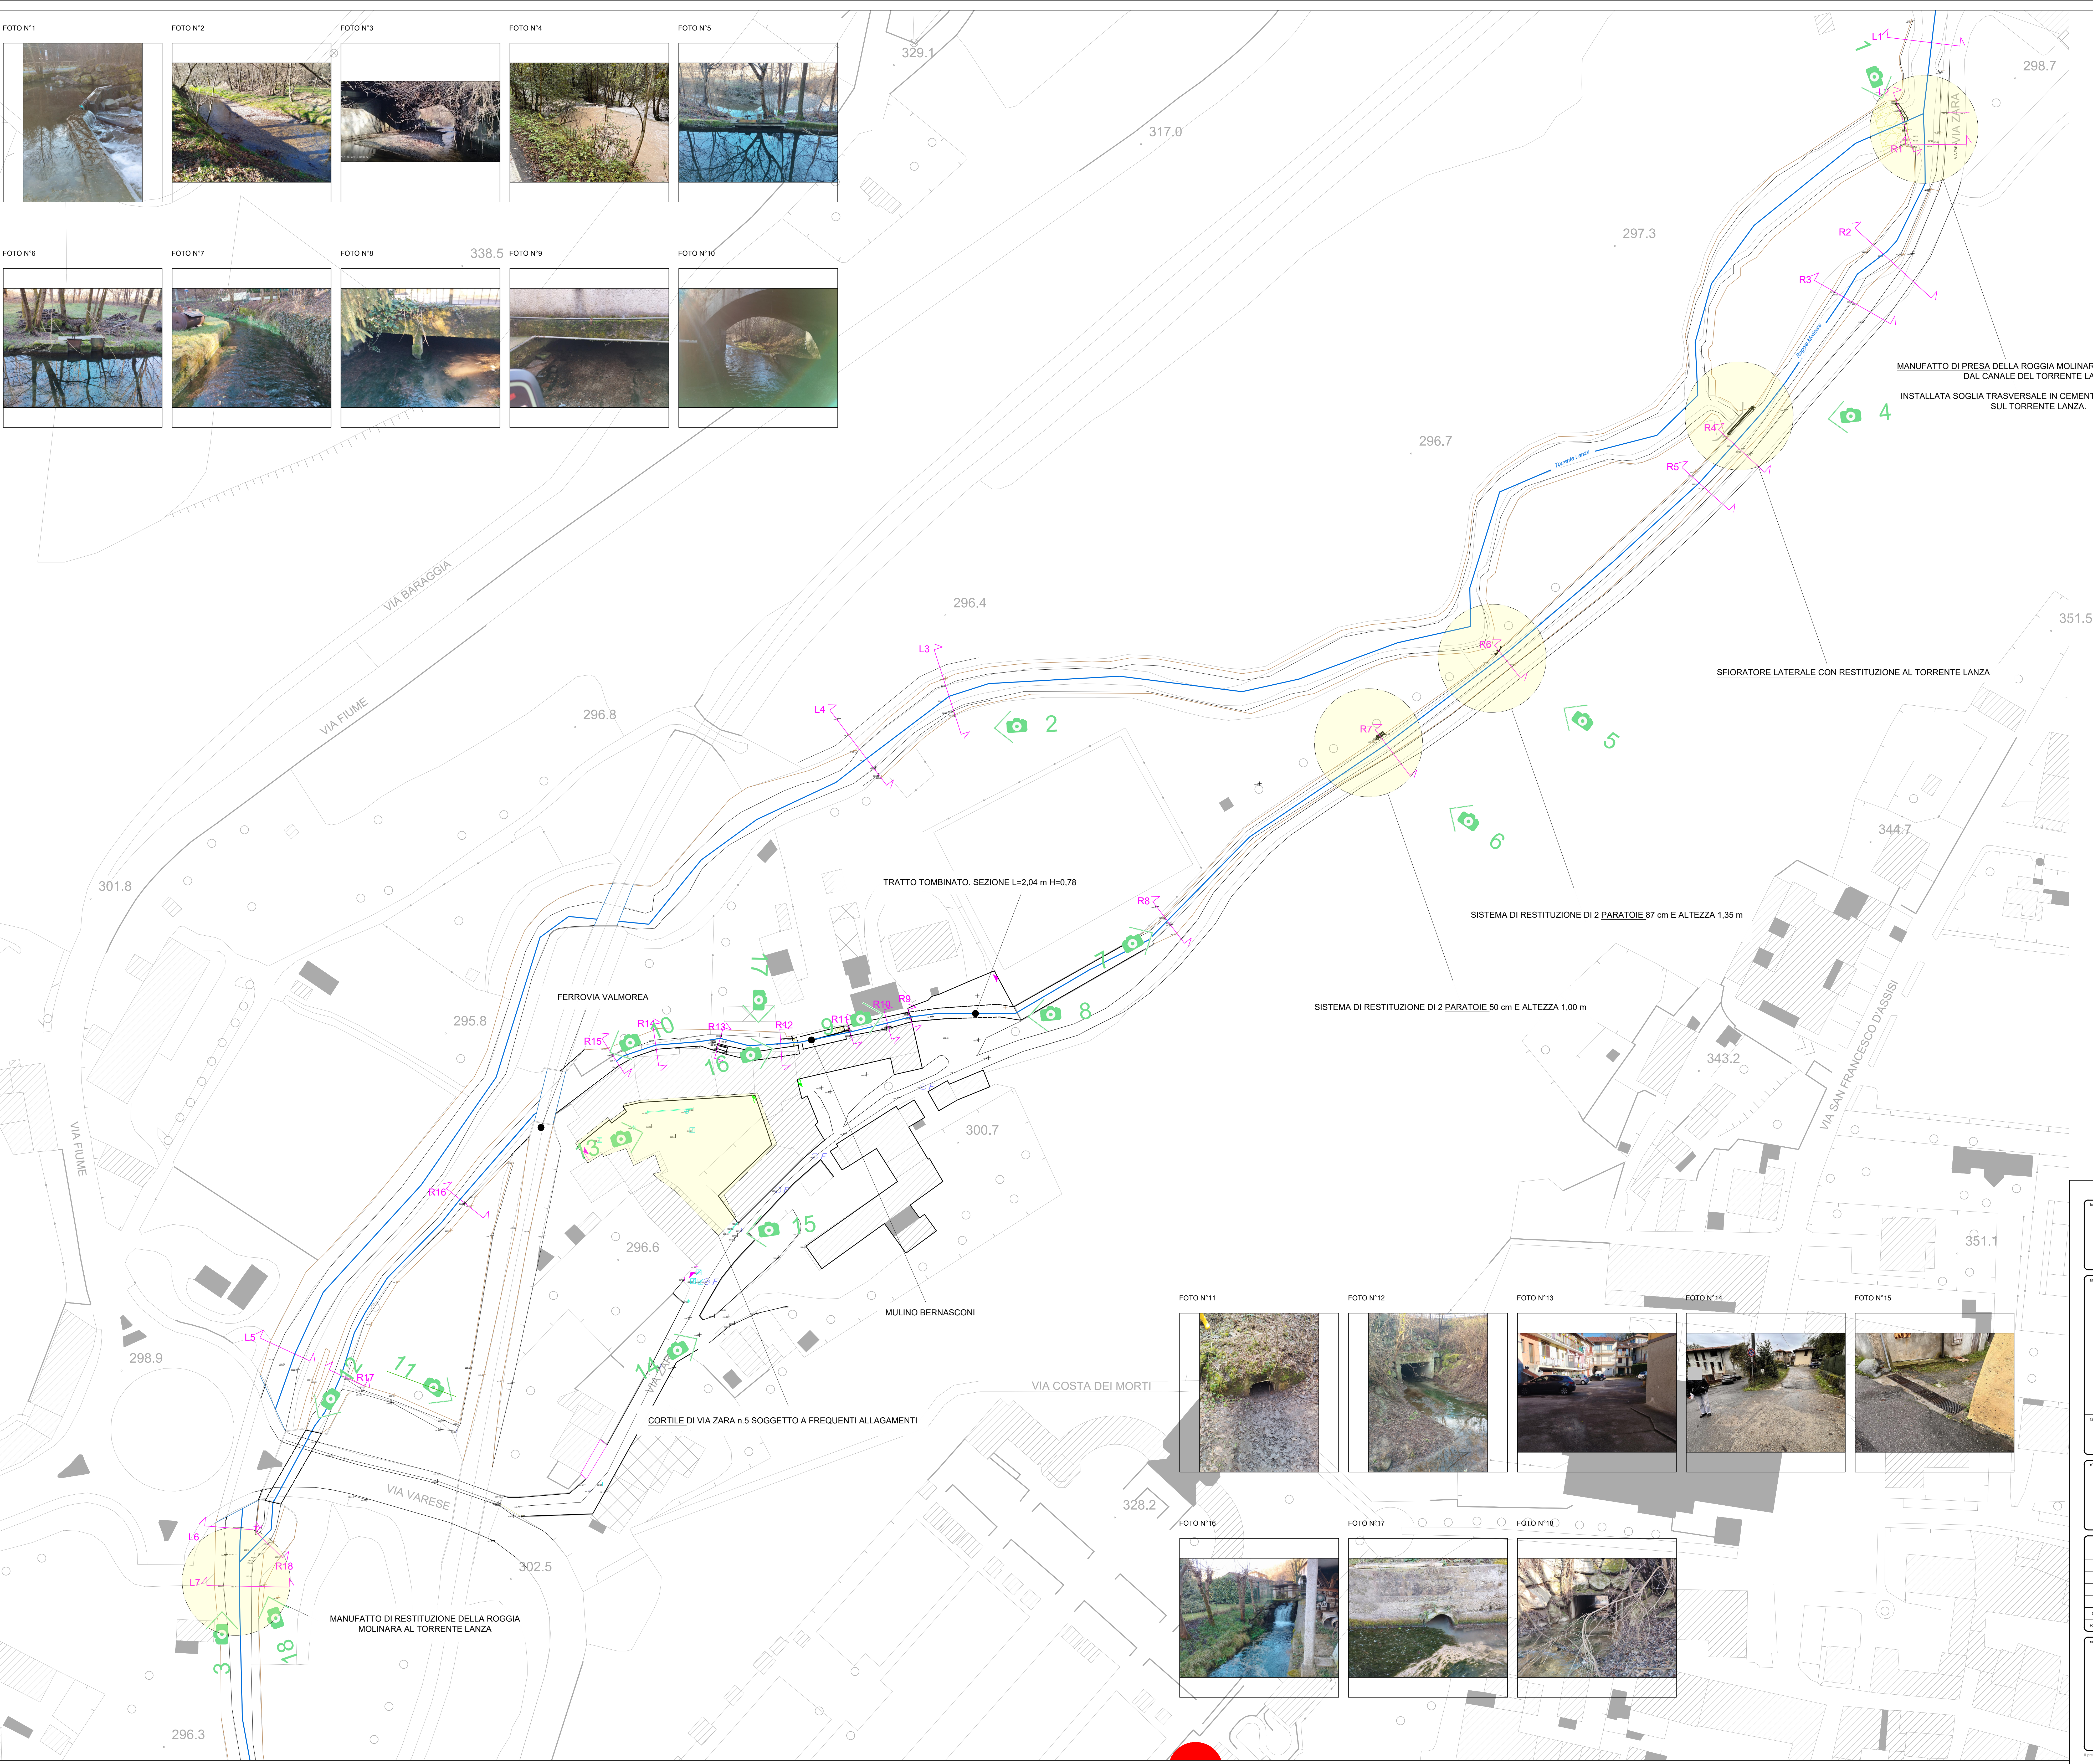


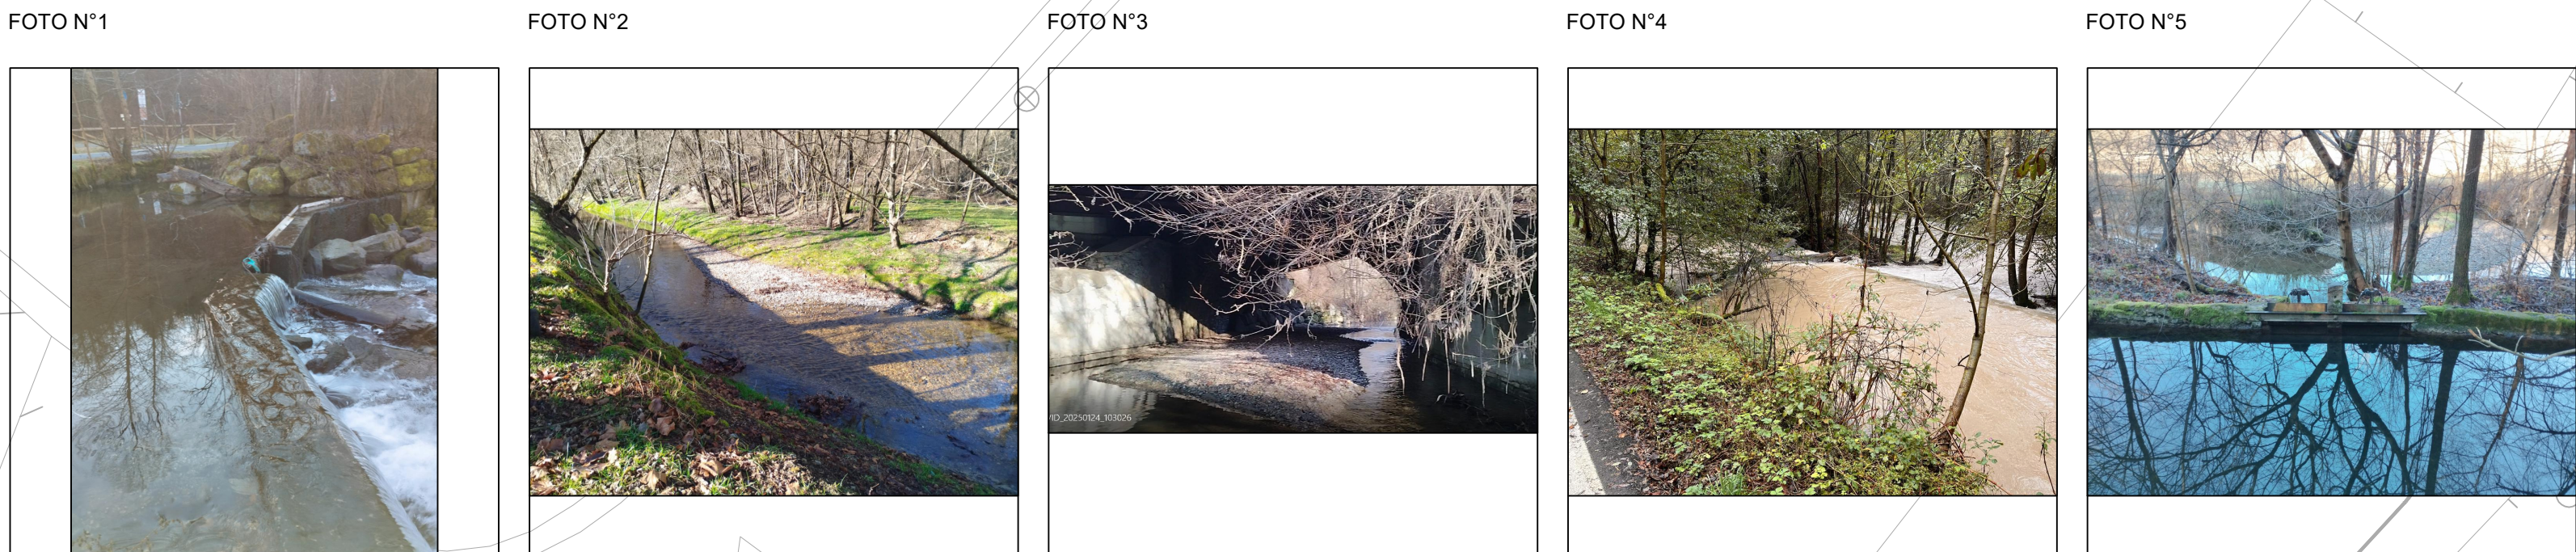

| LEGENDA |                                                       | STATO DI FATTO |                             |
|---------|-------------------------------------------------------|----------------|-----------------------------|
|         | Accesso pedonale                                      |                | Traiettorie Torrente/Roggia |
|         | Accesso carraio                                       |                | Cima scarpata               |
|         | Chiusino fognatura                                    |                | Cancello carraio            |
|         | Carditoia stradale                                    |                |                             |
|         | Saracinesca / Idrante acquedotto                      |                |                             |
|         | Chiusino senza indicazioni                            |                |                             |
|         | Punti battuti con quota altimetrica espressa in metri |                |                             |
|         | Codice riferimento fotografia                         |                |                             |
|         | Sezioni                                               |                |                             |
|         | Sezioni ricostruite                                   |                |                             |
|         | Pareti ricoperte in massi                             |                |                             |

**COMUNE DI MALNATE**  
Provincia di Varese

Stato conservato

**RISOLUZIONE DELLE PROBLEMATICHE IDRAULICHE NELLA ZONA "FOLLA" DI MALNATE LEGATE ALLE ESONDAZIONI DEL TORRENTE LANZA**

Stato progettato

**STUDIO IDRAULICO PRELIMINARE**

01

PLANIMETRIA ED INQUADRAMENTO

|     |               |           |         |                      |
|-----|---------------|-----------|---------|----------------------|
| 01  | Febbraio 2025 | emissione | RC      | SB                   |
| REV | DATA          | NOTE      | REDATTO | VERIFICATO/APPROVATO |

**BMB INGEGNERIA S.R.L.**  
Sede Legale: Via Sirocco, 55 - 20155 Milano (MI)  
Tel. +39 02 2785540 - Fax +39 02 2785540  
studio@bmbingegneria.net  
www.bmbingegneria.net

Codice Fiscale 04787020965  
Partita IVA 04787020965  
R.E.A. MB 1909097  
Iscriz. C.C.I.A.A. n° 04787020965

Professionista incaricato: DOTT. ING. SERGIO BAVAGNOLI

Stato conservato

47S24PP

Stato autorizzato

447S24PP\_MAL\_1\_TAV\_00  
PI Inquadramento

1:500

Febbraio 2025