


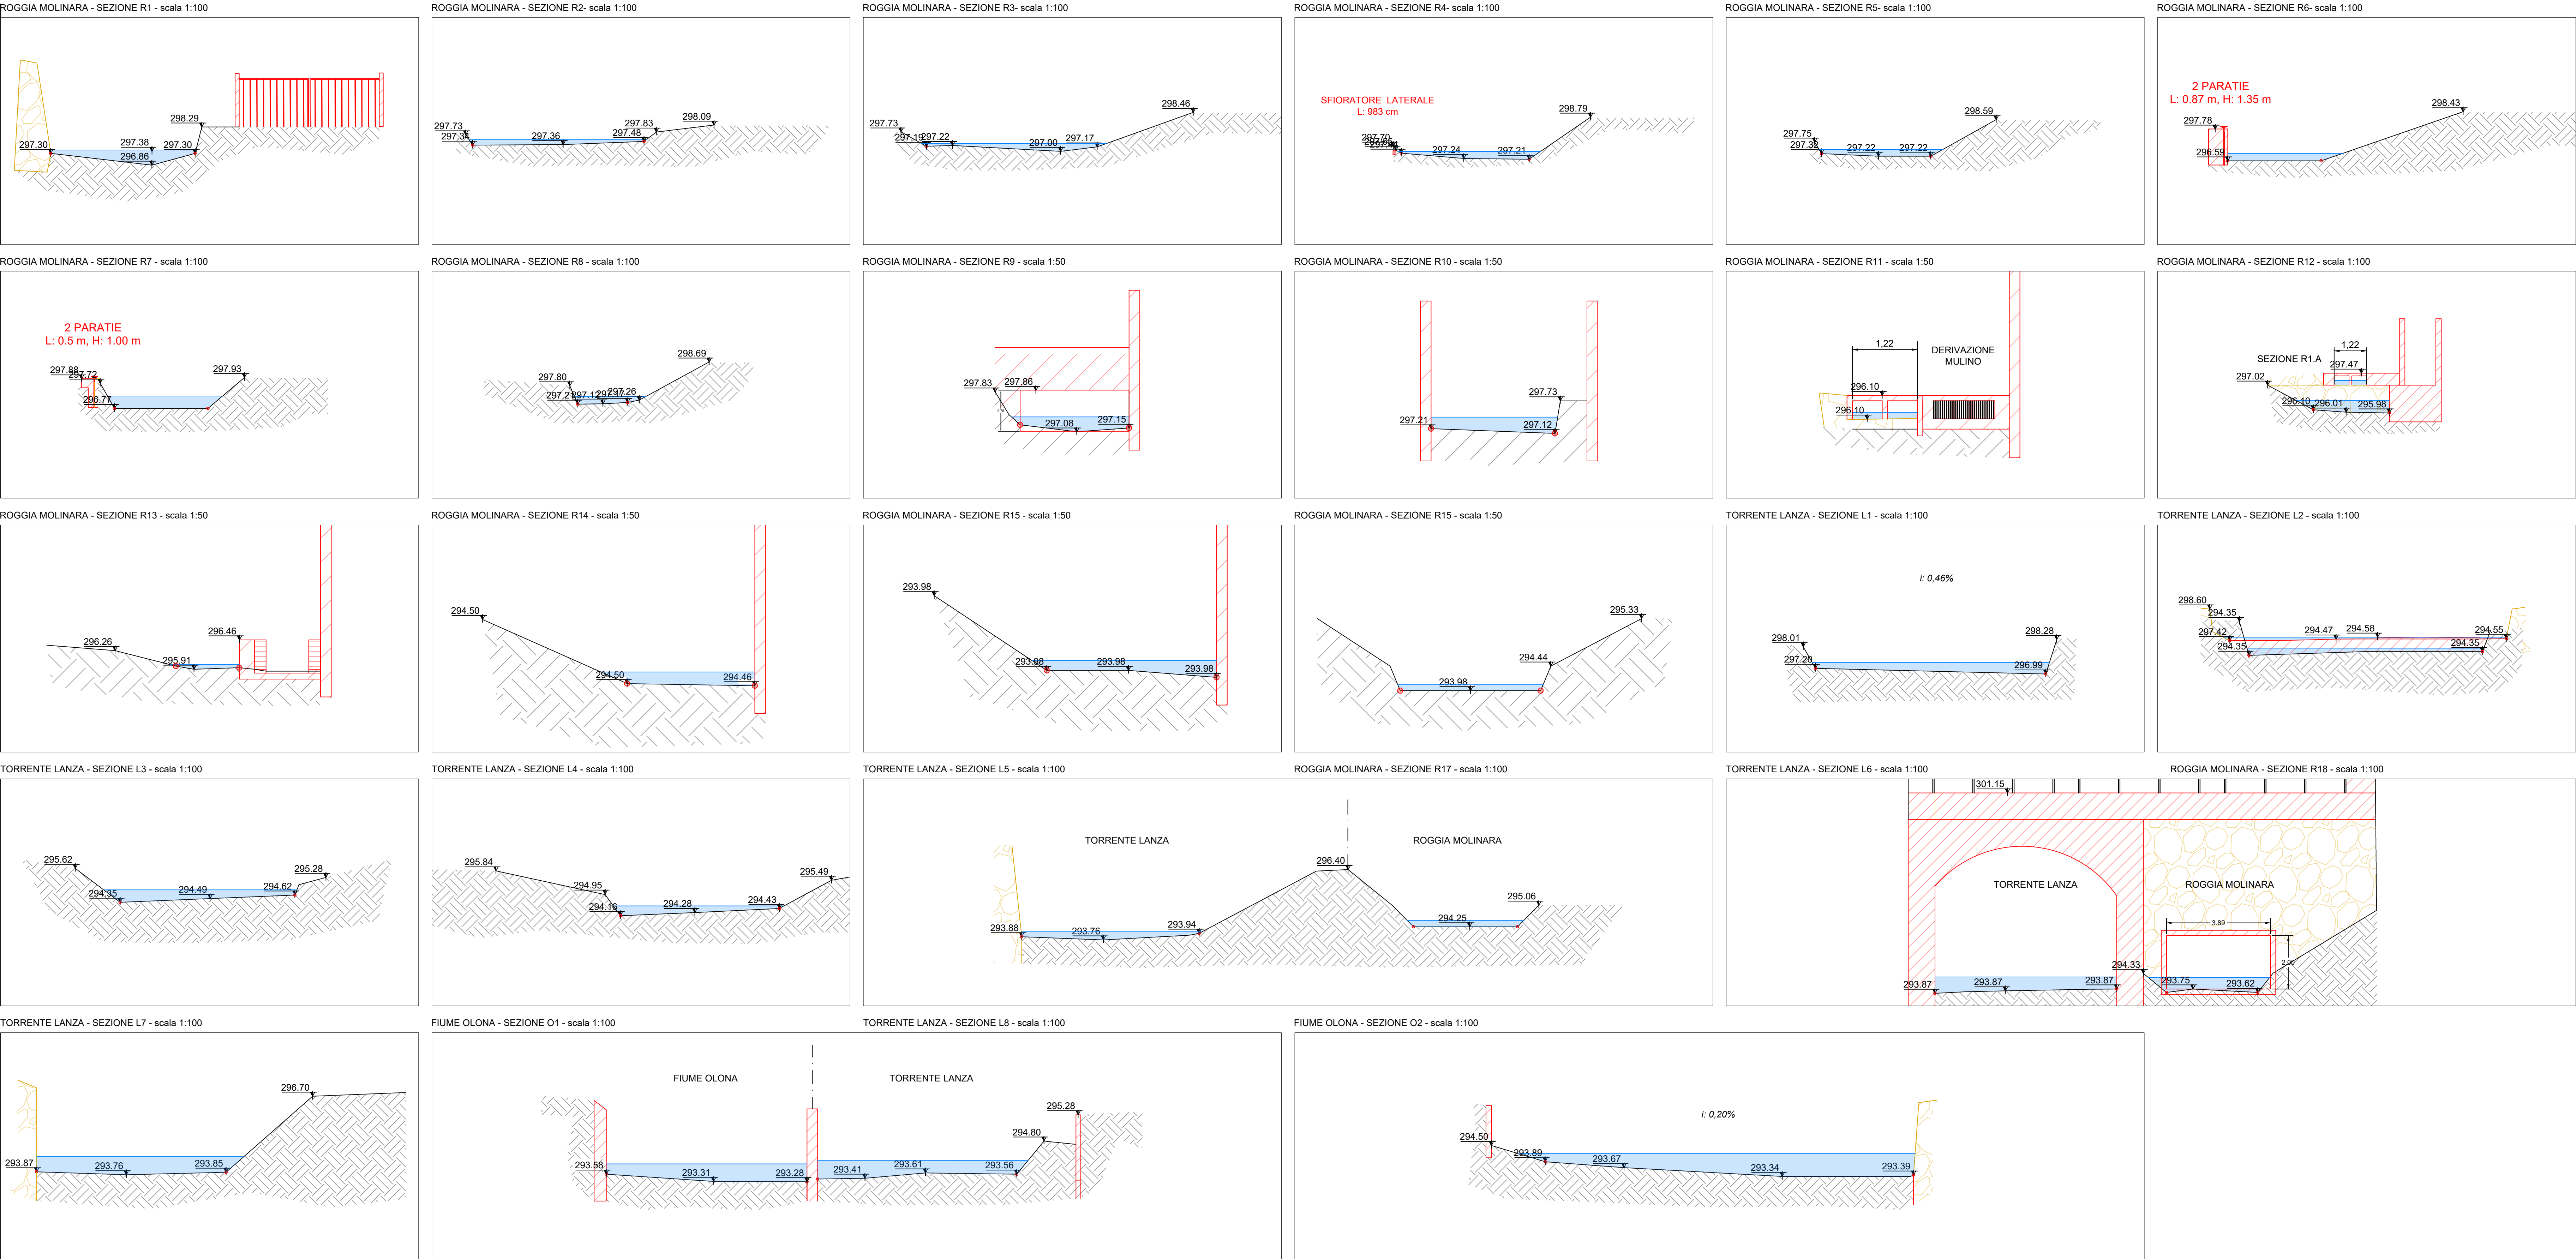

COMUNE DI MALNATE
Provincia di Varese

Stato intervenuto

**RISOLUZIONE DELLE PROBLEMATICHE IDRAULICHE
NELLA ZONA "FOLLA" DI MALNATE LEGATE ALLE
ESONDAZIONI DEL TORRENTE LANZA**

Stato progettato

STUDIO IDRAULICO PRELIMINARE

02

SEZIONI STATO DI FATTO

00	Febbraio 2025	emissione	RC	SB
REV	DATA	NOTE	REDATTO	VERIFICATO

BMB INGEGNERIA S.R.L.
Sede Legale: Via Sondrio, 55 - 20835 Muggio (MB)
Tel. +39 039 2785540 - Fax +39 039 2144493
R.E.A. MB 1566967
www.bmbingegneria.net

Codice Fiscale 04780760965
Partita IVA 04780760965
Isctoz. C.C.I.A.A. n° 04780760965

Professionista incaricato: DOTT. ING. SERGIO BAVAGNOLI

codice commessa

47S24PP

nome file

447S24PP_MAL_2_TAV_00
Sezioni SdF

scala

VARIE

data

Febbraio 2025

libro