


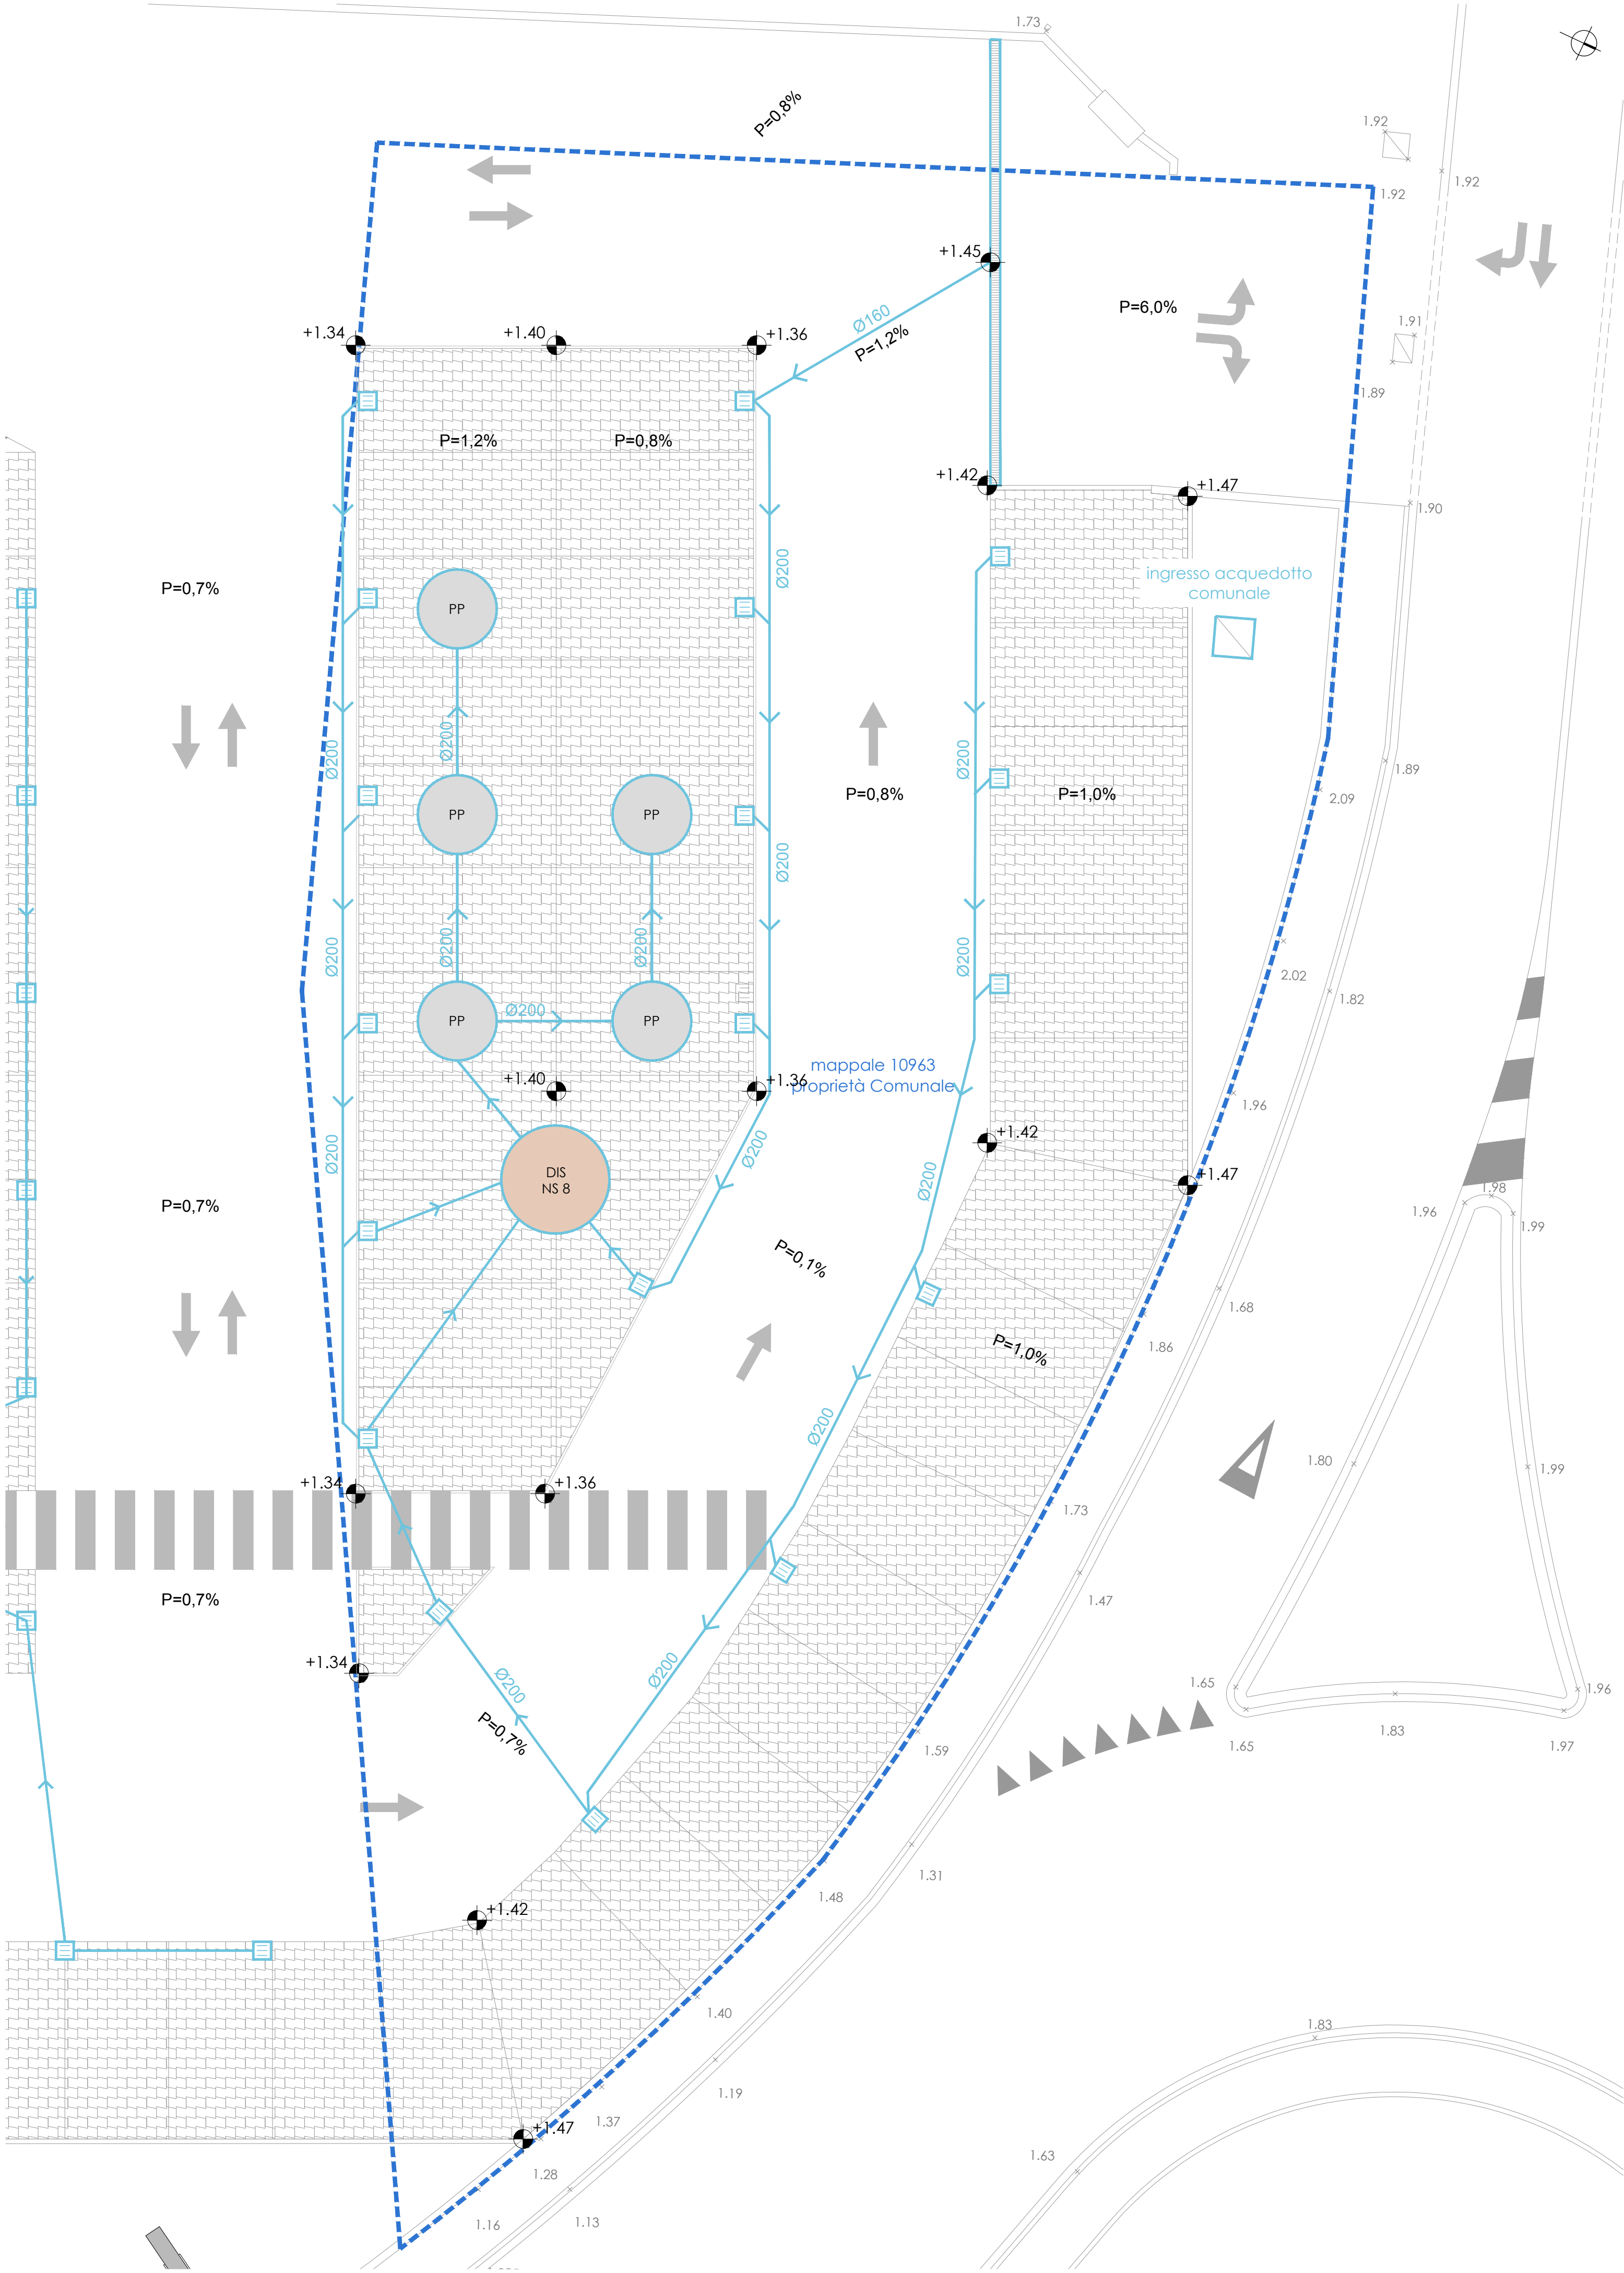

legenda acque chiare

- Superficie fondiaria di proprietà del Comune di Malnate regolata dal Piano dei Servizi
- linea acque chiare
- caditoia D400
- pozzo perdente ø200 x h 300 cm
- disoleatore NS 8

COMMITTENTE

Comune di Malnate
p.i. 00243280120
P.zza V. Veneto, 2 - 21046 Malnate (VA)

INTERVENTO

Progetto esecutivo opere parcheggio di proprietà del Comune di Malnate
via Milano angolo via G. Vittorio - 21046 Malnate (VA).
Fig. 11 - Sez. MA - Mapp. 10963

TITOLO

Pianta fognatura_STATO DI PROGETTO

SCALA

1:100

DATA

21 aprile 2026

REVISIONE

01

TAVOLA N°

07

FRANCESCO CETRANGOLO - INGEGNERE CIVILE - VIA MILITE IGNOTO, 345 - 21027 ISPRA (VA) - ITALY - TEL. 320 1704369- P.iva 02593140128

daf s