


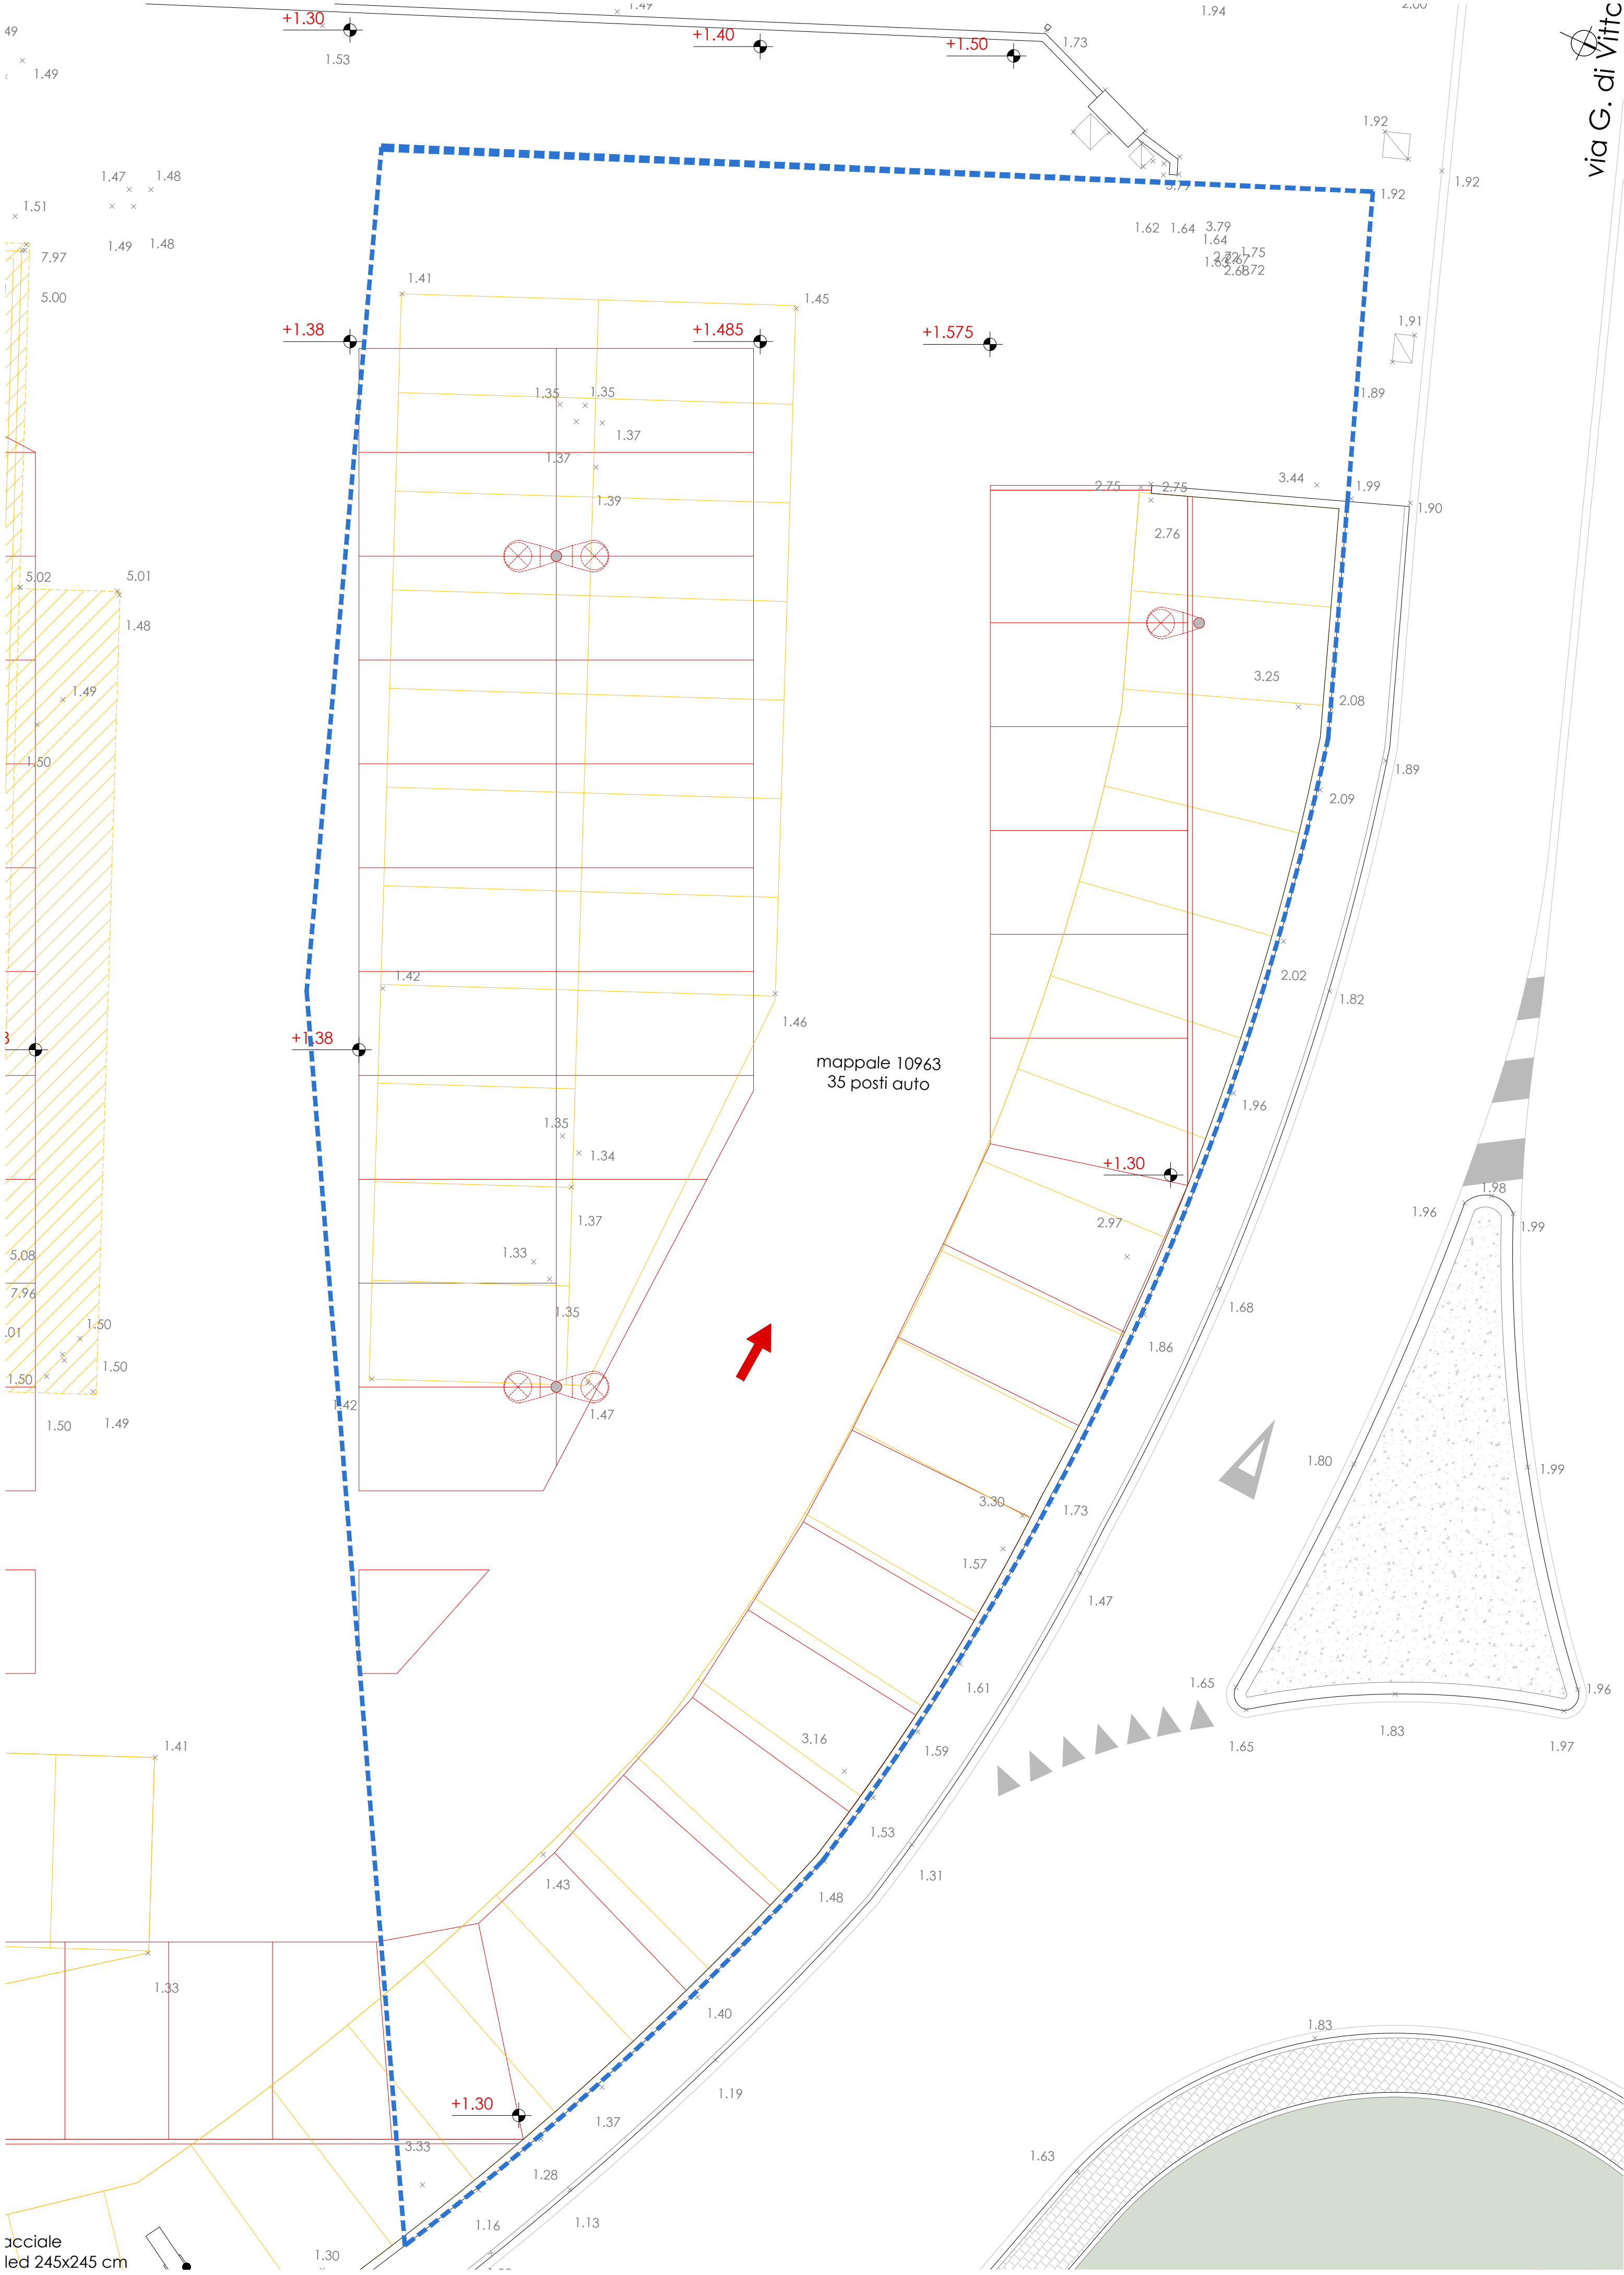

legenda

- costruzioni
- demolizioni
- superficie fondiaria di proprietà del Comune di Malnate regolata dal Piano dei Servizi

via G. di Vittorio

COMMITTENTE

Comune di Malnate
p.i. 00243280120
P.zza V. Veneto, 2 - 21046 Malnate (VA)

INTERVENTO

Progetto esecutivo opere parcheggio di proprietà del Comune di Malnate
via Milano angolo via G. Vittorio - 21046 Malnate (VA).
Fig. 11 - Sez. MA - Mapp. 10963

TITOLO

Planimetria_STATO DI CONFRONTO

SCALA

1:100

DATA

27 febbraio 2026

REVISIONE

00

TAVOLA N°

03

FRANCESCO CEIRANGOLO - INGEGNERE CIVILE - VIA MILITE IGNOTO, 345 - 21027 ISPRÀ (VA) - ITALY - TEL. 320 1704369- P.iva 02593140128

daf s