


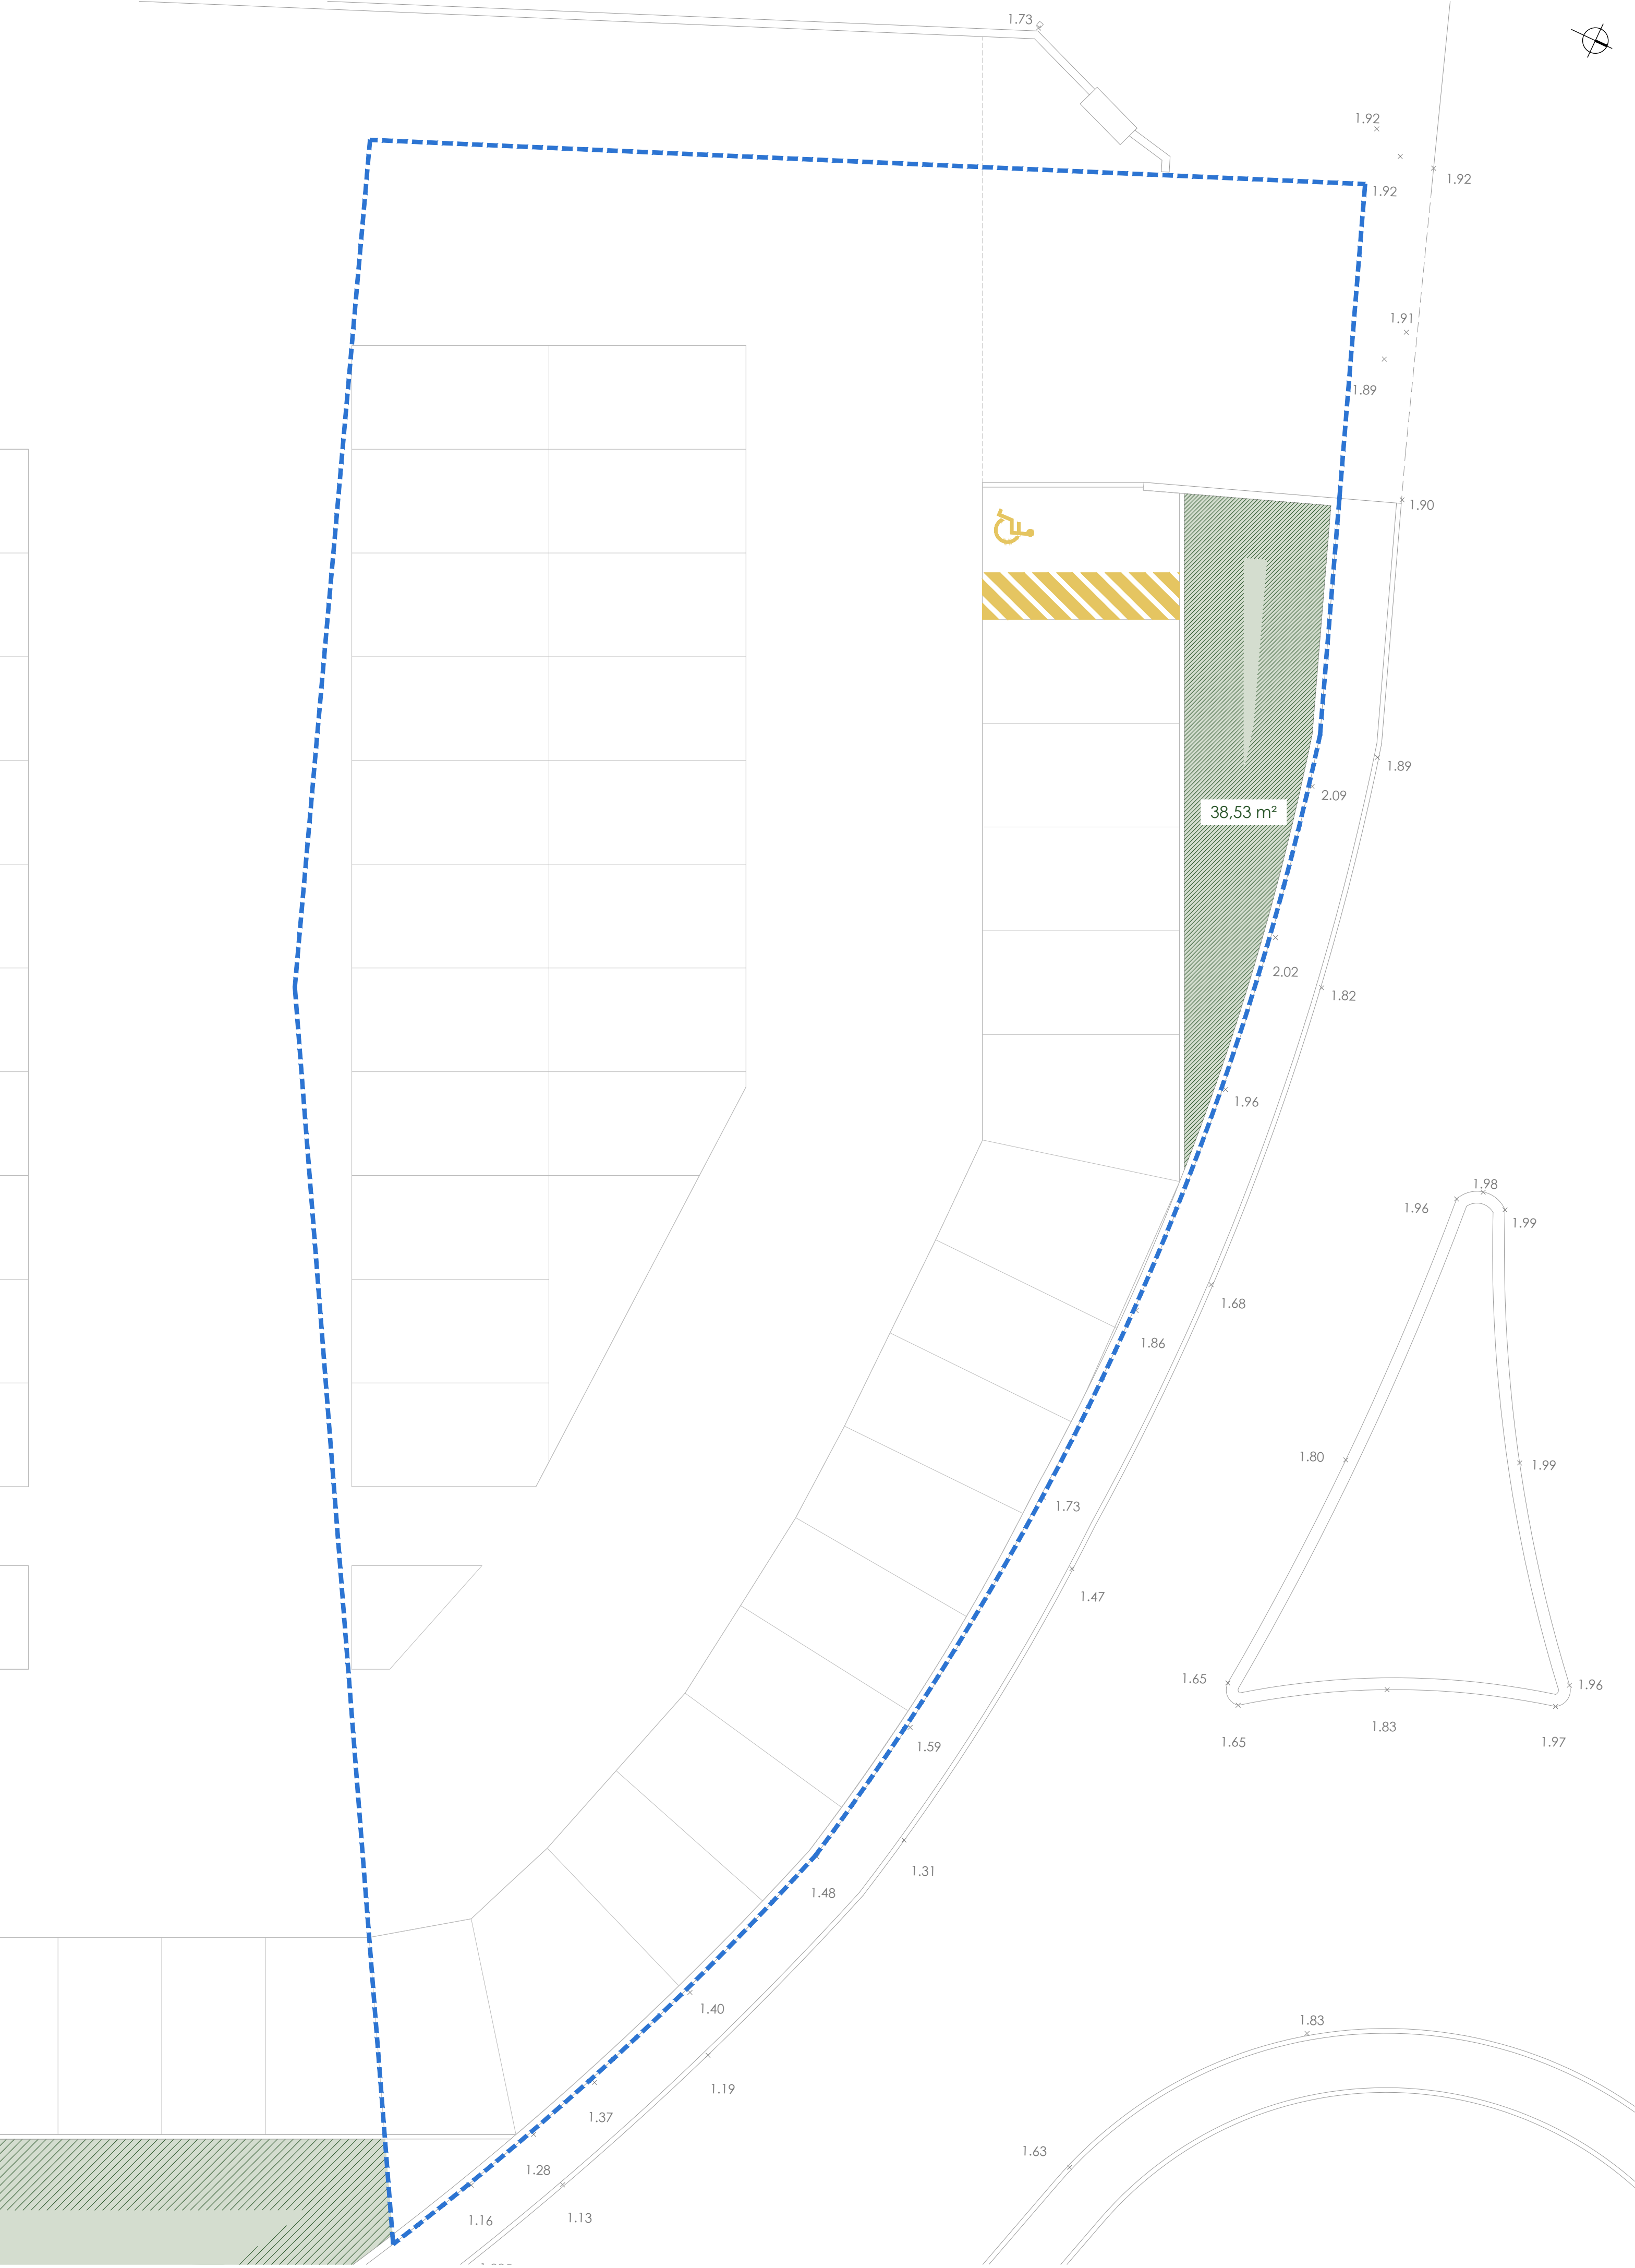

	Superficie a verde - 40,50 mq desunta da strumento informatico
	Superficie piantumata - 38,53 mq desunta da strumento informatico
	Superficie fondiaria di proprietà del Comune di Malnate regolata dal Piano dei Servizi - 997,26 mq

ESTRATTO NTA
Il Pdr 2009 - Variante 2012, per gli ambiti di paesaggio P6, soggetti a trasformazione, stabilisce i seguenti parametri (art.253, comma 2):
 le aree destinate a verde, quindi computabili ai fini della superficie filtrante, dovranno essere dotate di vegetazione arborea per almeno il 50% della loro superficie.

 Superficie filtrante (SFil)
 Superficie fondiaria di proprietà del Comune di Malmate regolata dal Piano dei Servizi

Area	Lafo A	Lafo B	Lafo C	Perimetro	Semiperimetro	Area
1	15,55	10,87	7,51	33,93	16,97	37,19
2	10,87	5,23	10,00	26,10	13,05	26,05
3	7,51	21,02	24,67	53,20	26,60	73,95
4	21,02	18,80	6,15	45,97	22,99	56,41
5	6,15	8,96	8,06	23,17	11,59	24,14
6	8,96	11,45	7,98	28,39	14,20	35,61
7	7,98	5,26	6,00	19,24	9,62	15,78
8	6,00	6,46	2,63	15,09	7,55	7,88
9	2,42	6,46	6,08	14,96	7,48	7,35
10	6,08	7,52	3,52	17,12	8,56	10,55
11	7,52	5,26	6,05	18,83	9,42	15,79
12	6,05	7,43	6,46	19,94	9,97	7,95
13	6,46	2,63	6,82	16,11	8,06	8,68
14	1,04	6,82	6,81	14,67	7,34	3,53
15	2,42	4,67	3,86	10,95	5,48	4,66
16	3,86	3,30	2,00	9,16	4,58	3,30
17	4,64	17,36	12,75	34,75	17,38	3,92
18	12,75	28,94	16,34	58,03	29,02	21,18
19	3,73	6,90	5,81	16,44	8,22	10,84
20	6,90	17,14	11,53	35,57	17,79	27,95
21	3,19	3,86	2,43	9,48	4,74	3,86
Totale SFill mq						406,58

ESTRATTO NTA
Il PdR 2009 - Variante 2012, per le aree monofunzionali AMF1, stabilisce i seguenti indici e parametri:
 - Superficie filtrante minima: Sfil = 25%

dafs

FRANCESCO CETRANGOLO - INGEGNERE CIVILE - VIA MILITE IGNOTO, 345 - 21027 ISPRA (VA) - ITALY - TEL. 320 1704369 - P.iva 02593140128

Comune di Malnate
 P.I. 00243280120
 P.zza V. Veneto, 2 - 21046 Malnate (VA)

Pianta verifica Superficie filtrante e piantumata_STATO DI PROGETTO

REVISIONE
00

05