



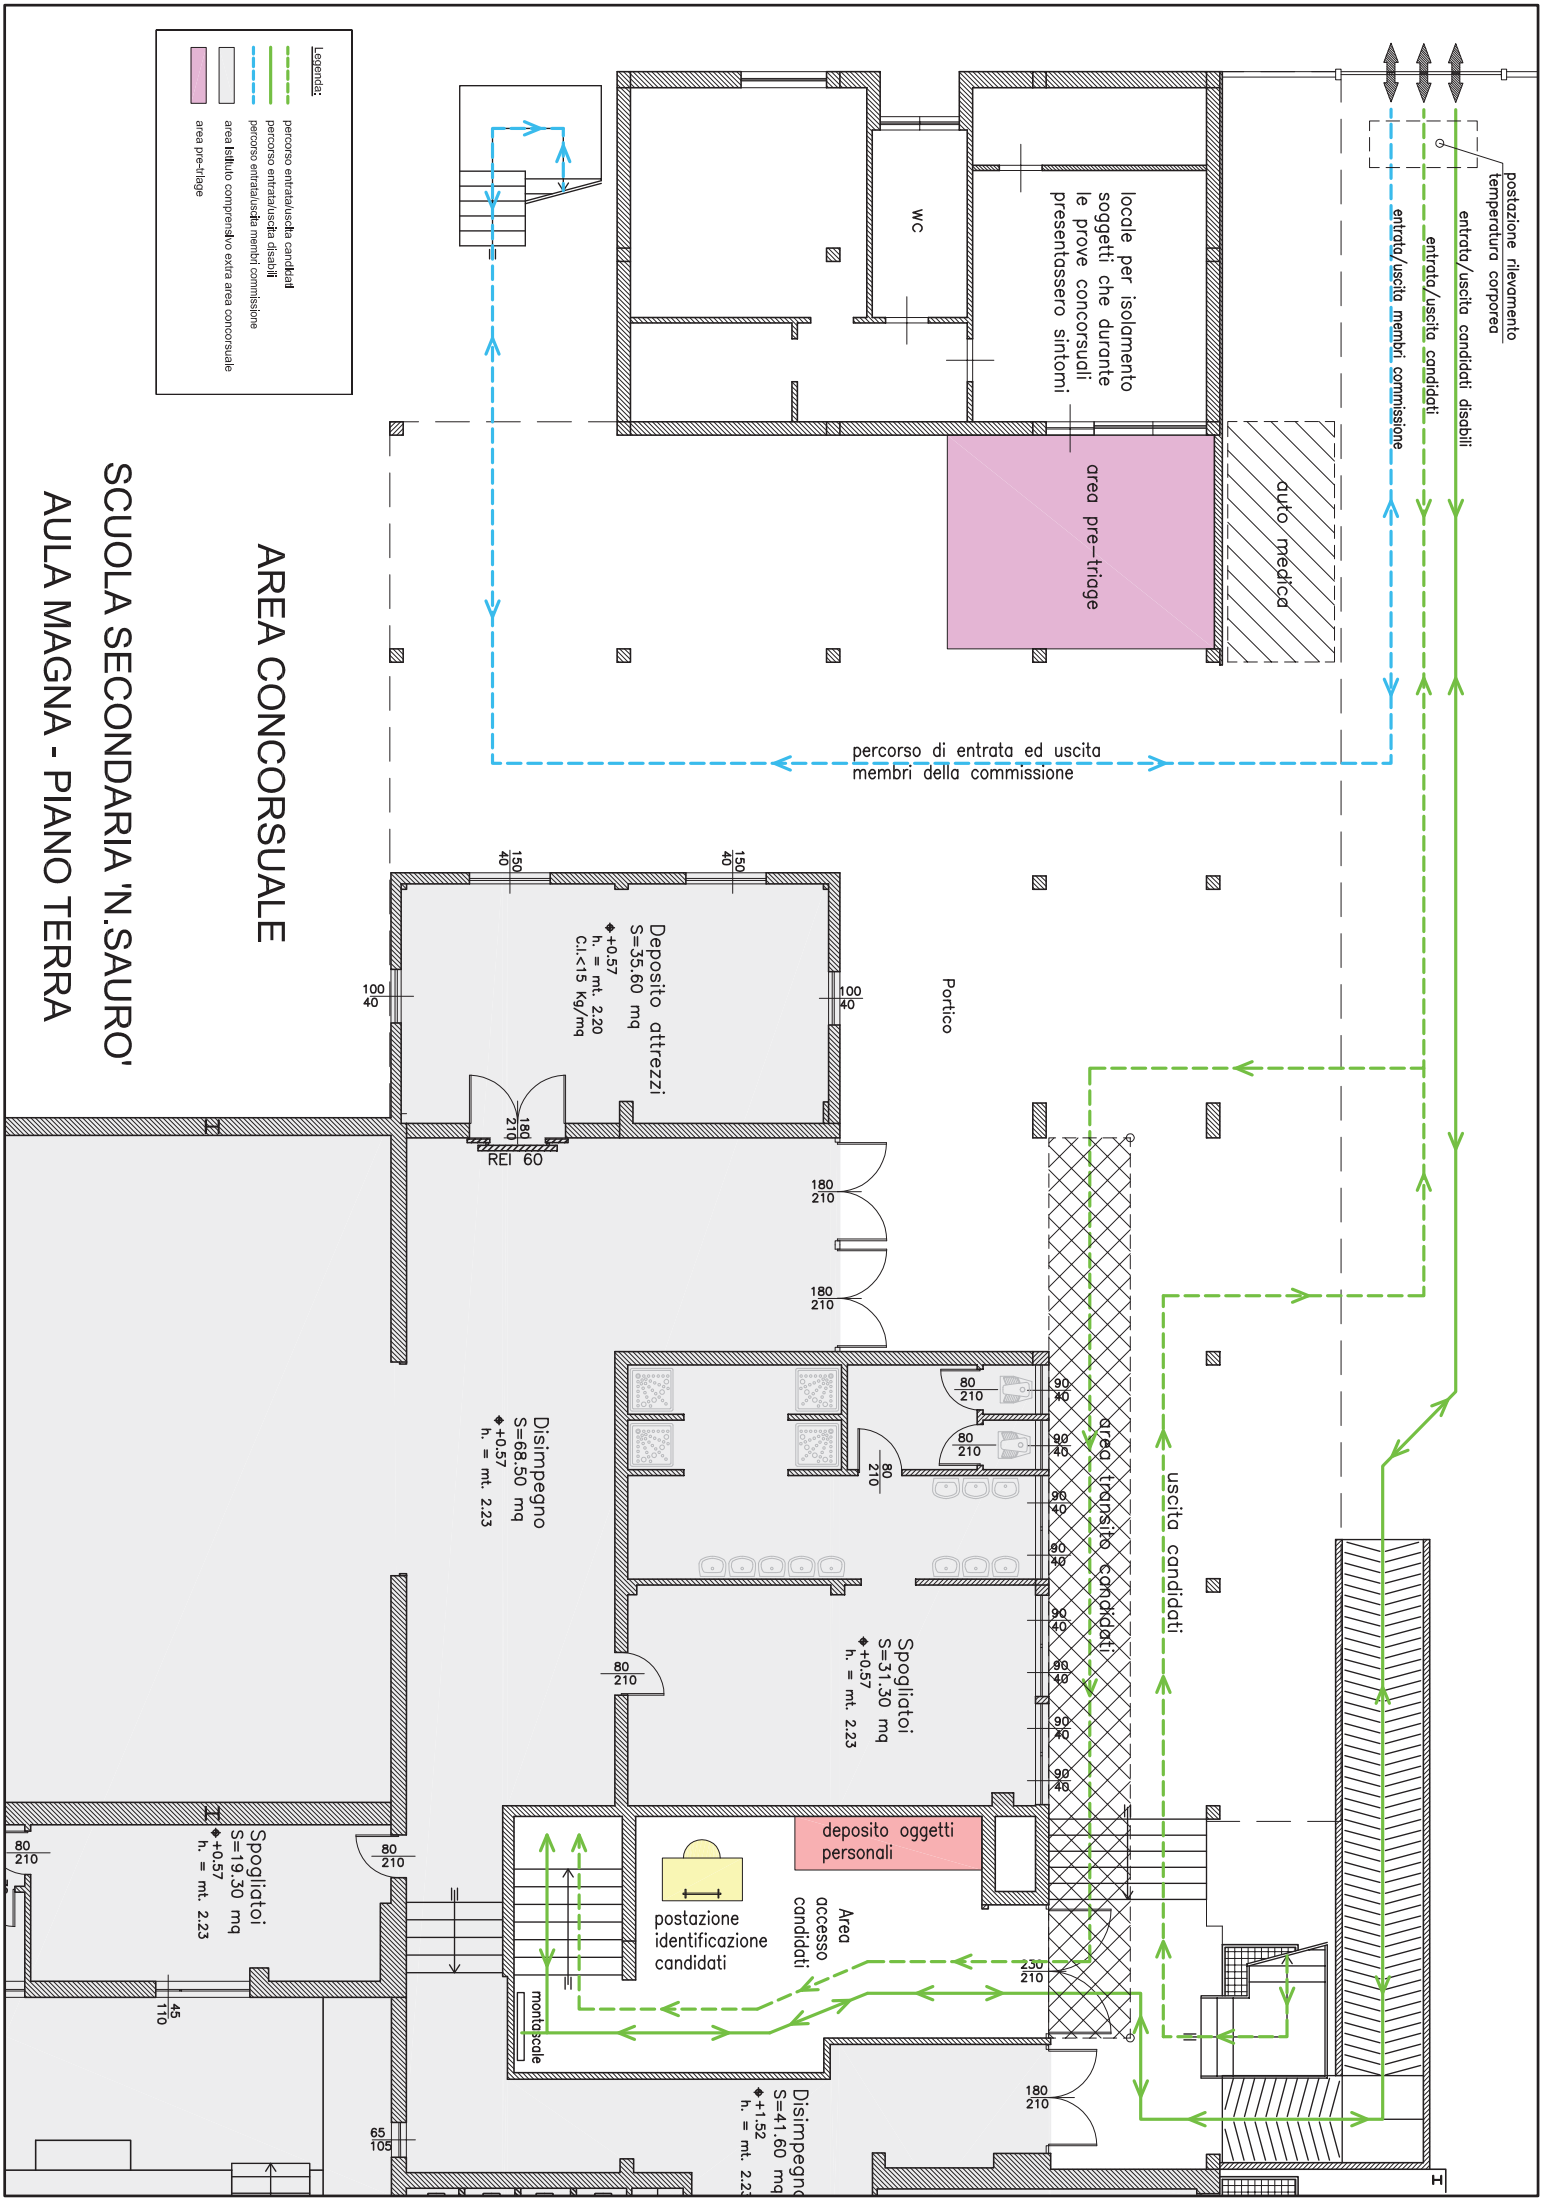

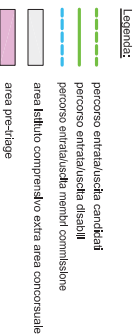

SCUOLA SECONDARIA 'N.SAURO'
AULA MAGNA - PIANO PRIMO