


SCENARIO TR 100 ANNI - COMBINAZIONE PIOGGIA E PORTATA T. FUGASCE'

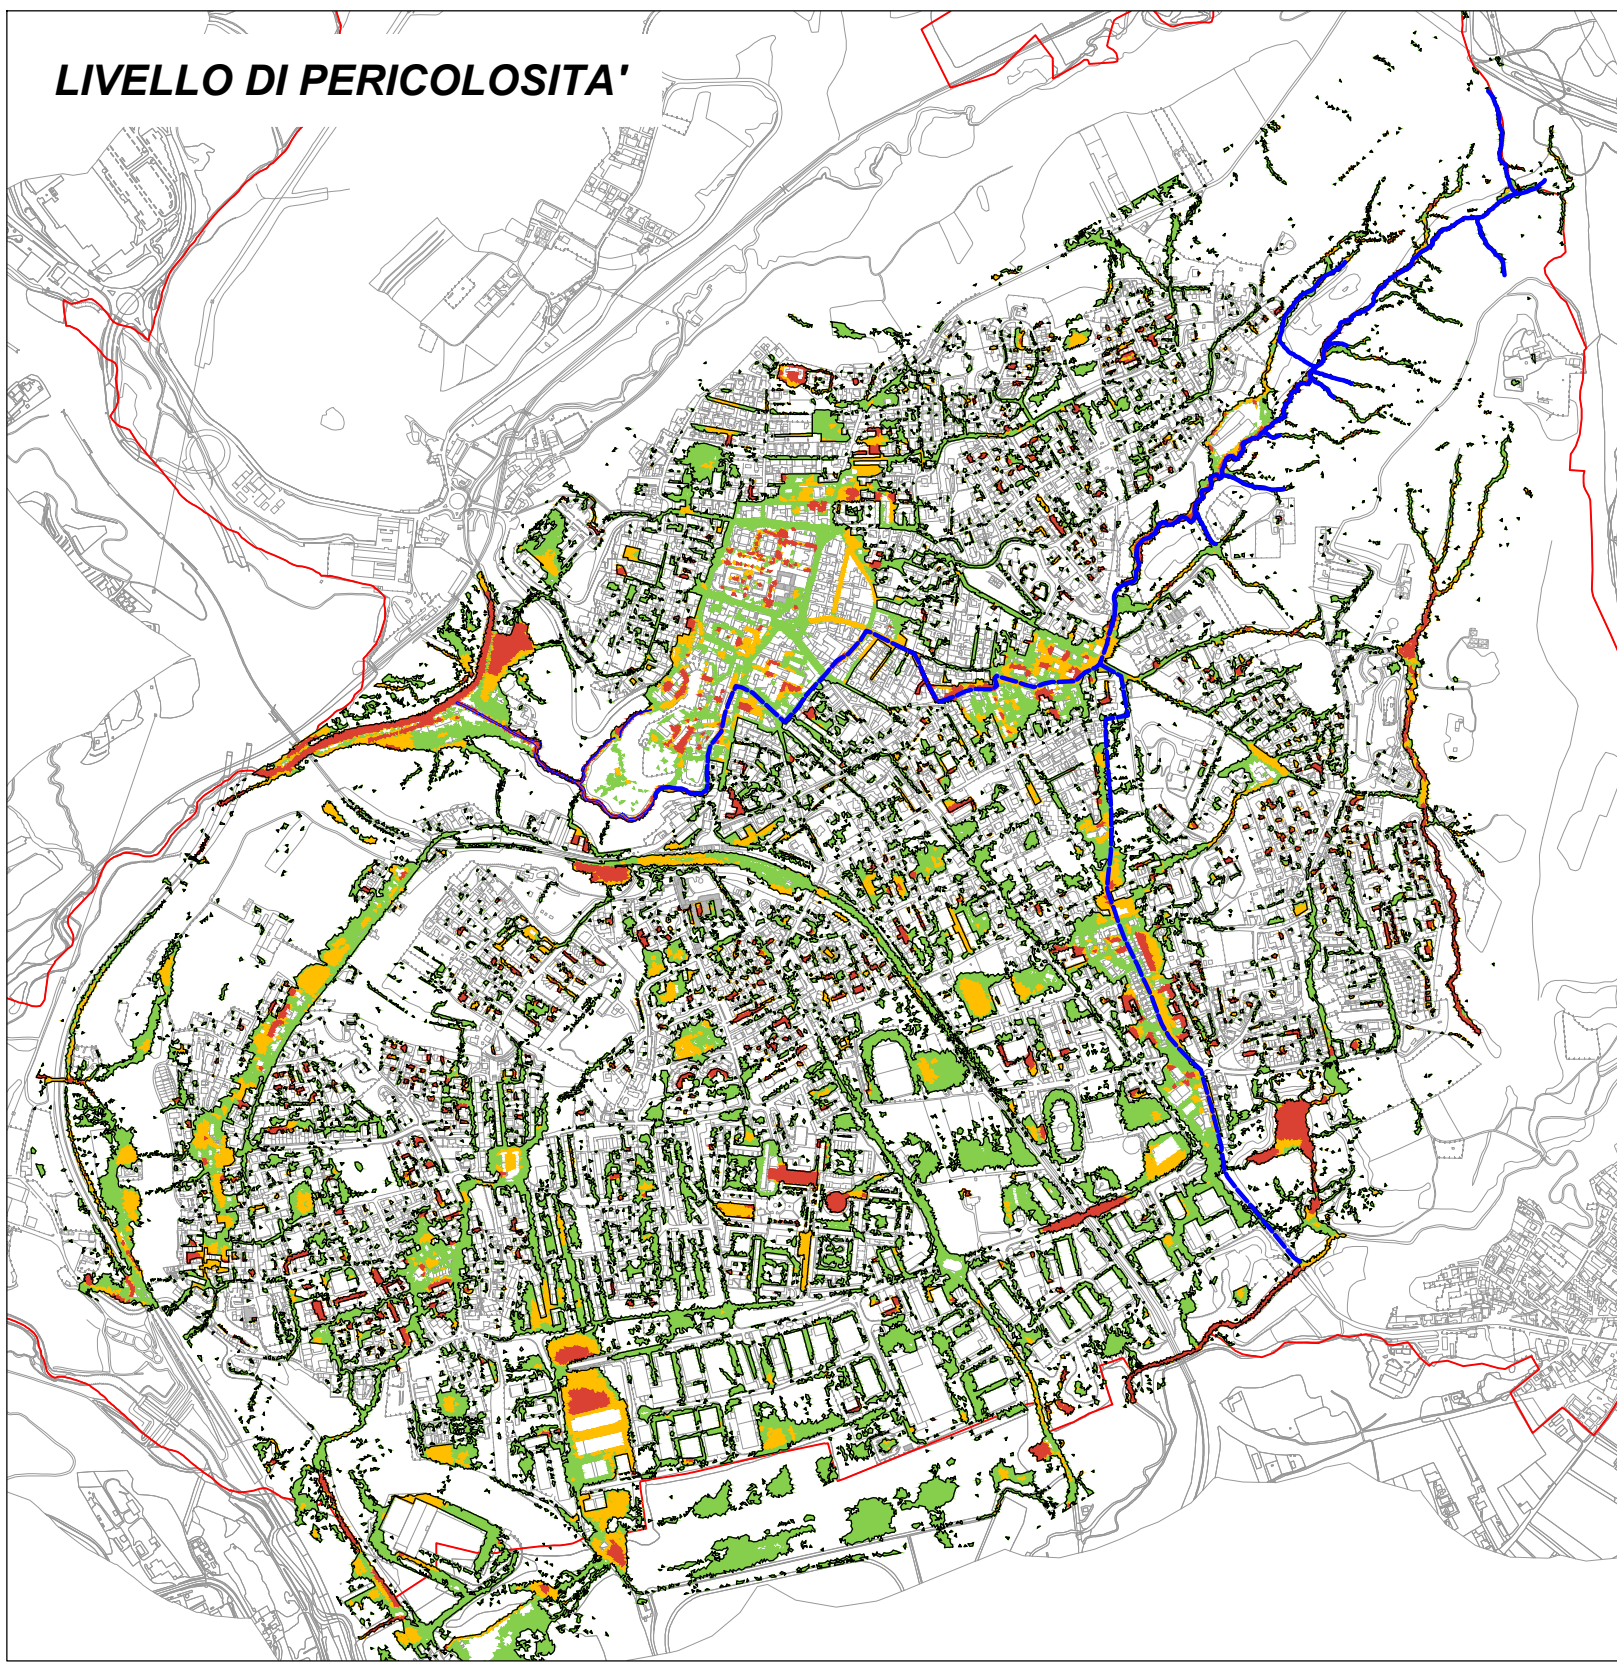

Andamento del T. Fugasce
Tratti tombinati del T. Fugasce e dello scolmatore

ALTEZZA DELL'ACQUA

- < 0,20 m
- tra 0,20 m e 0,30 m
- tra 0,30 m e 0,50 m
- tra 0,50 m e 0,70 m
- > 0,70 m



VELOCITA' DELL'ACQUA

- < 0,4 m/s
- tra 0,4 m/s e 0,5 m/s
- tra 0,5 m/s e 0,6 m/s
- tra 0,6 m/s e 1,0 m/s
- tra 1,00 m/s e 1,50 m/s
- > 1,50 m/s

LIVELLO DI PERICOLOSITA'

- Livello di pericolosità H2
- Livello di pericolosità H3
- Livello di pericolosità H4

SCENARIO TR 100 ANNI - SOLO PORTATA T. FUGASCE'

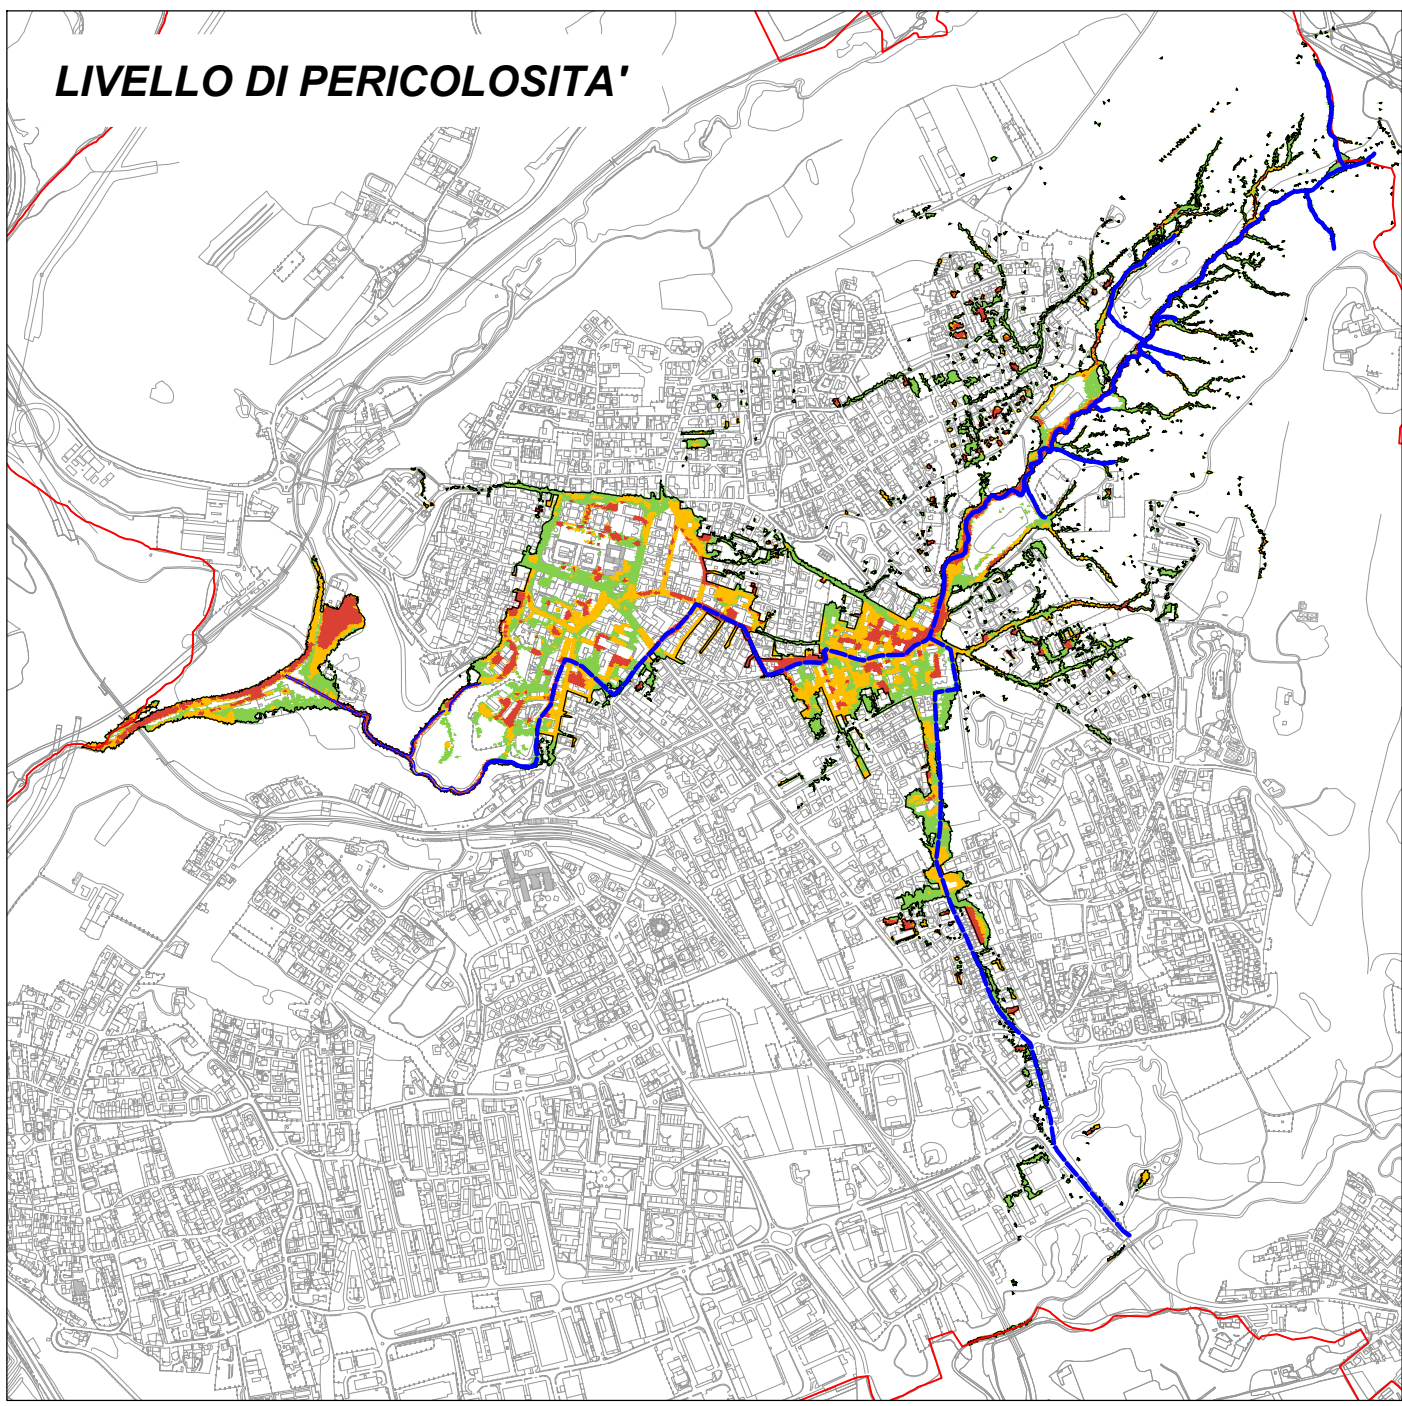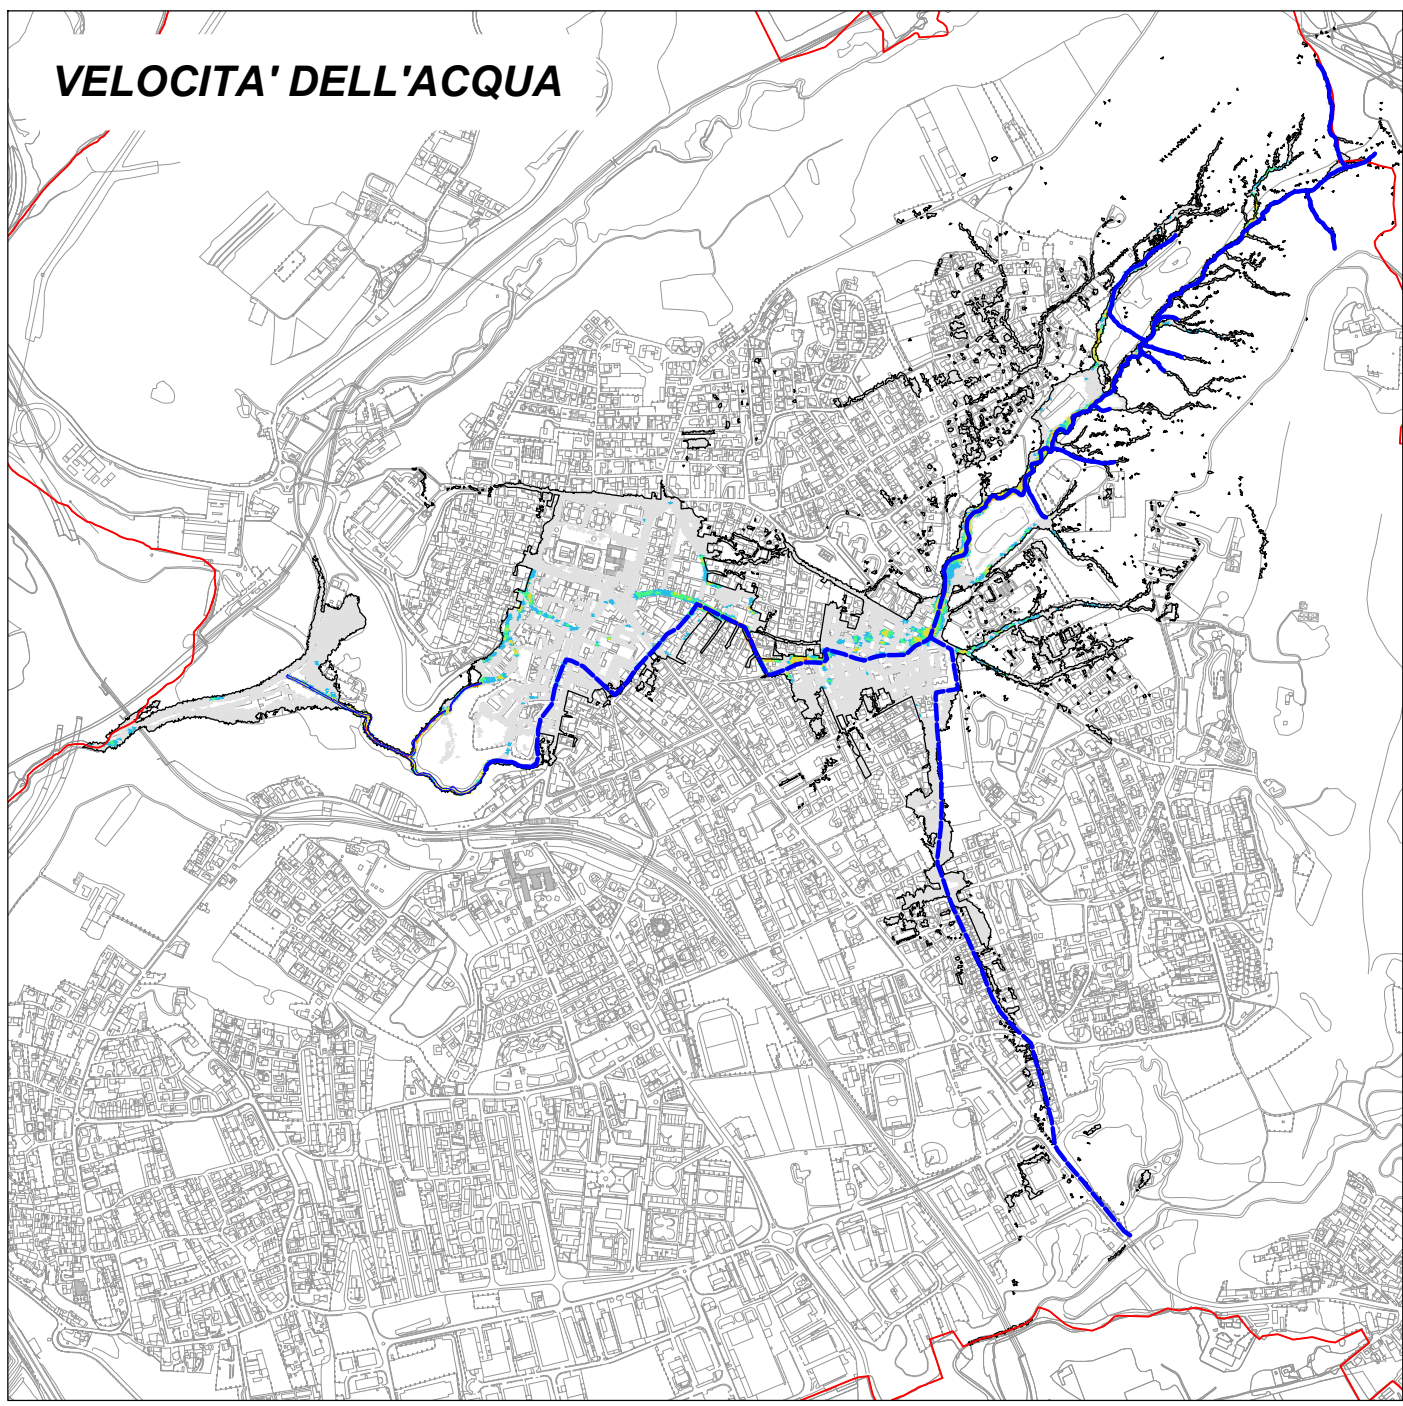

CITTA' DI MALNATE
(Prov. Varese)

COMPONENTE GEOLOGICA IDROGEOLOGICA E
SISMICA DEL PIANO DI GOVERNO DEL TERRITORIO
AGGIORNAMENTO 2023

LUGLIO 2023

Soggetto incaricato:

Studio di Geoconsul
Dott. Geol. Marco Parmigiani
Tel. Fax 0331/810710
E-Mail: geokpparmigiani@gmail.com

I progettisti:

Dott. Geol. Marco Parmigiani



Con la collaborazione di:

ETATEC
STUDIO PIOLETTI
SOCIETA' DI INGEGNERIA
Via Bessi 1 - 20133 MILANO
Tel. 02/2661204 Fax 02/2661553
E-Mail: etatec@etatec.it

Dott. Ing. Cristina G. Passoni



STUDIO TECNICO ASSOCIATO
CARNEVALI GARBIN
Via G. Pirella 1 - 21020 Taro (VA)
Tel. Fax 0331/907319
E-Mail: carnevalgarbin@interfree.it

Dott. Ing. Giancarlo Garbin



TITOLO
Esiti dello studio idraulico - altezze e velocità dell'acqua e livello di pericolosità
Scala 1:15.000

Revisioni	N°	Descrizione	Data
1	1	Prima emissione cartografia definitiva	Luglio 2023
2	2		

Numero cartografia	COMMISSIONE Va1015	DOCUMENTO CG	TIPUSOLLA Tav	NUMERO CG.07a
-----------------------	-----------------------	-----------------	------------------	------------------