


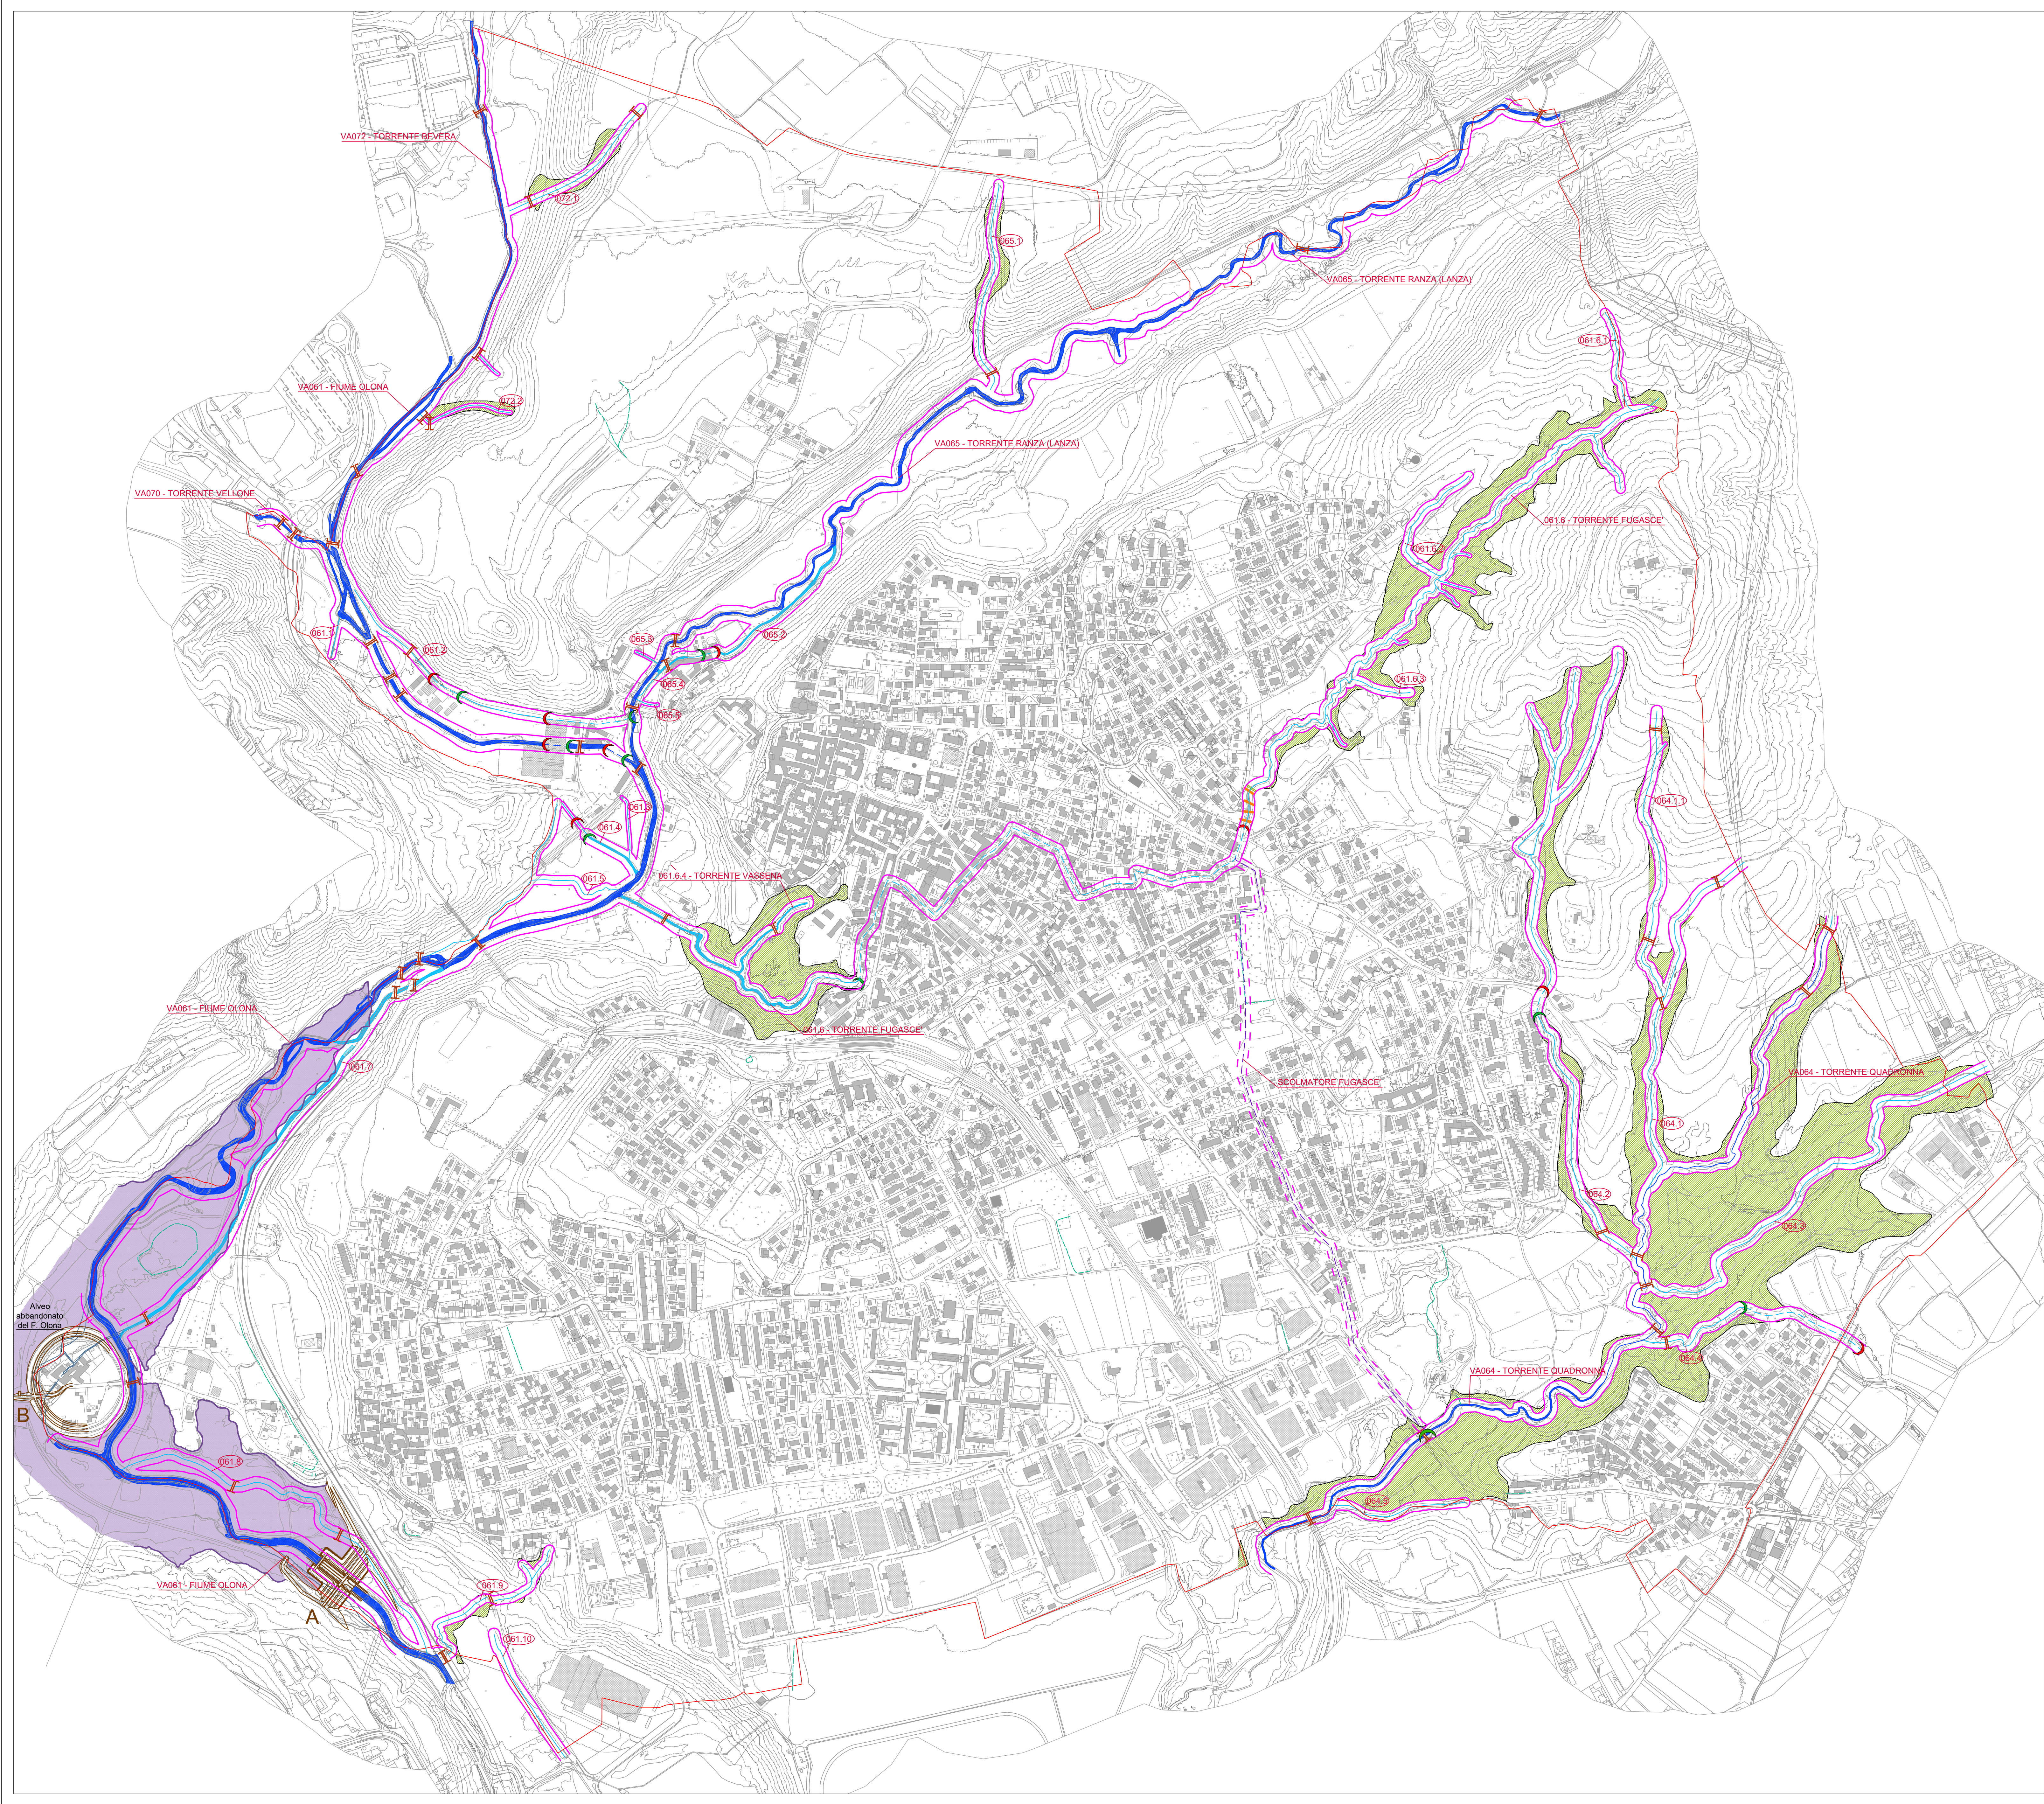

ELEMENTI DEL RETICOLO IDROGRAFICO

VA061
Fiume Olona

Corsi d'acqua appartenenti al reticolo idrico principale con relativo nome/codice identificativo

061.1

Corsi d'acqua appartenenti al reticolo idrico minore con relativo nome/codice identificativo

Tratti intubati

Canali di scolo, drenaggi della rete stradale e derivazioni irrigue capillari, paludi e stagni, esclusi dal reticolo idrico minore

Tracciato dello scolmatore del T. Fugasce verso il T. Quadronna, al momento non ancora compreso nel reticolo idrico minore

DELIMITAZIONE TECNICO-NORMATIVA DELLE FASCE DI RISPETTO DEI CORSI D'ACQUA

Fascia di rispetto assoluto estesa a 4 o 10 m dagli argini

fascia di inedificabilità assoluta estesa a 10 m dagli argini secondo quanto definito dal R.D. 523/1904 (eventualmente derogata a 4 m ove le condizioni locali lo consentono per sezione d'alveo molto ridotta)

Fascia di pertinenza dei corsi d'acqua

fascia individuata con criterio tecnico, comprendente le aree connesse agli alvei dei corsi d'acqua a regime torrentizio soggette a fenomeni di erosione accelerata delle sponde, approfondimento dell'alveo e trasporto solido soprattutto in occasione delle piene, nonché le aree che possono essere interessate da flussi ad elevata energia idraulica.

Fascia di rispetto assoluto proposta per lo Scolmatore del Fugasce

fascia di inedificabilità assoluta estesa a 10 m dal fianco esterno della tubazione dello scolmatore del Fugasce, secondo quanto definito dal R.D. 523/1904

ATTRAVERSAMENTI E OPERE DI REGIMAZIONE IDRAULICA

Ponte o attraversamento

Briglia

Tratto intubato: inizio e fine

Guado

OPERE PER LA RIDUZIONE DEI COLMI DI PIENA DEL FIUME OLONA IN LOCALITÀ PONTE GURONE

Intervento A - Opere di sbarramento e di regolazione

Intervento B - Opere di salvaguardia Mulini di ponte Gurone

Limite di massimo invaso (corrispondente a quota 290,10 m s.l.m.)

CITTA' DI MALNATE
(Prov. Varese)

COMPONENTE GEOLOGICA IDROGEOLOGICA E SISMICA DEL PIANO DI GOVERNO DEL TERRITORIO
AGGIORNAMENTO 2023
LUGLIO 2023

Soggetto incaricato:

Dott. Geol. Marco Parmigiani
Studi e progetti nel settore della geologia

Via R. Sanzio 3 - 21040 Tredore (VA)
Tel./Fax 0331/810710
E-Mail: geologiparmigiani@gmail.com

Con la collaborazione di:

STUDIO PVOLETTI
SOCIETÀ DI INGEGNERIA

Via Bassini n. 23 - 20133 MILANO
Tel. 02/8610384 Fax 02/8610353
E-Mail: etatec@etatec.it

STUDIO TECNICO ASSOCIATO
CARNEVALI GARBIN

Via O. Paglia 9 - 21102 Taro (VA)
Tel./Fax 0331/957319
E-Mail: carnevaligarbin@tin.it

I progettisti:
Dott. Geol. Marco Parmigiani

Dott. Ing. Cristina G. Passoni

Dott. Ing. Giancarlo Garbin

TITOLO
Individuazione del reticolo idrico principale e minore
Scala 1:5.000

Revisioni	N°	Descrizione	Data
1	1	Prima emissione cartografia definitiva	Luglio 2023
2	2		

Numero elaborato

VA1015

CG

Tav

CG.06