


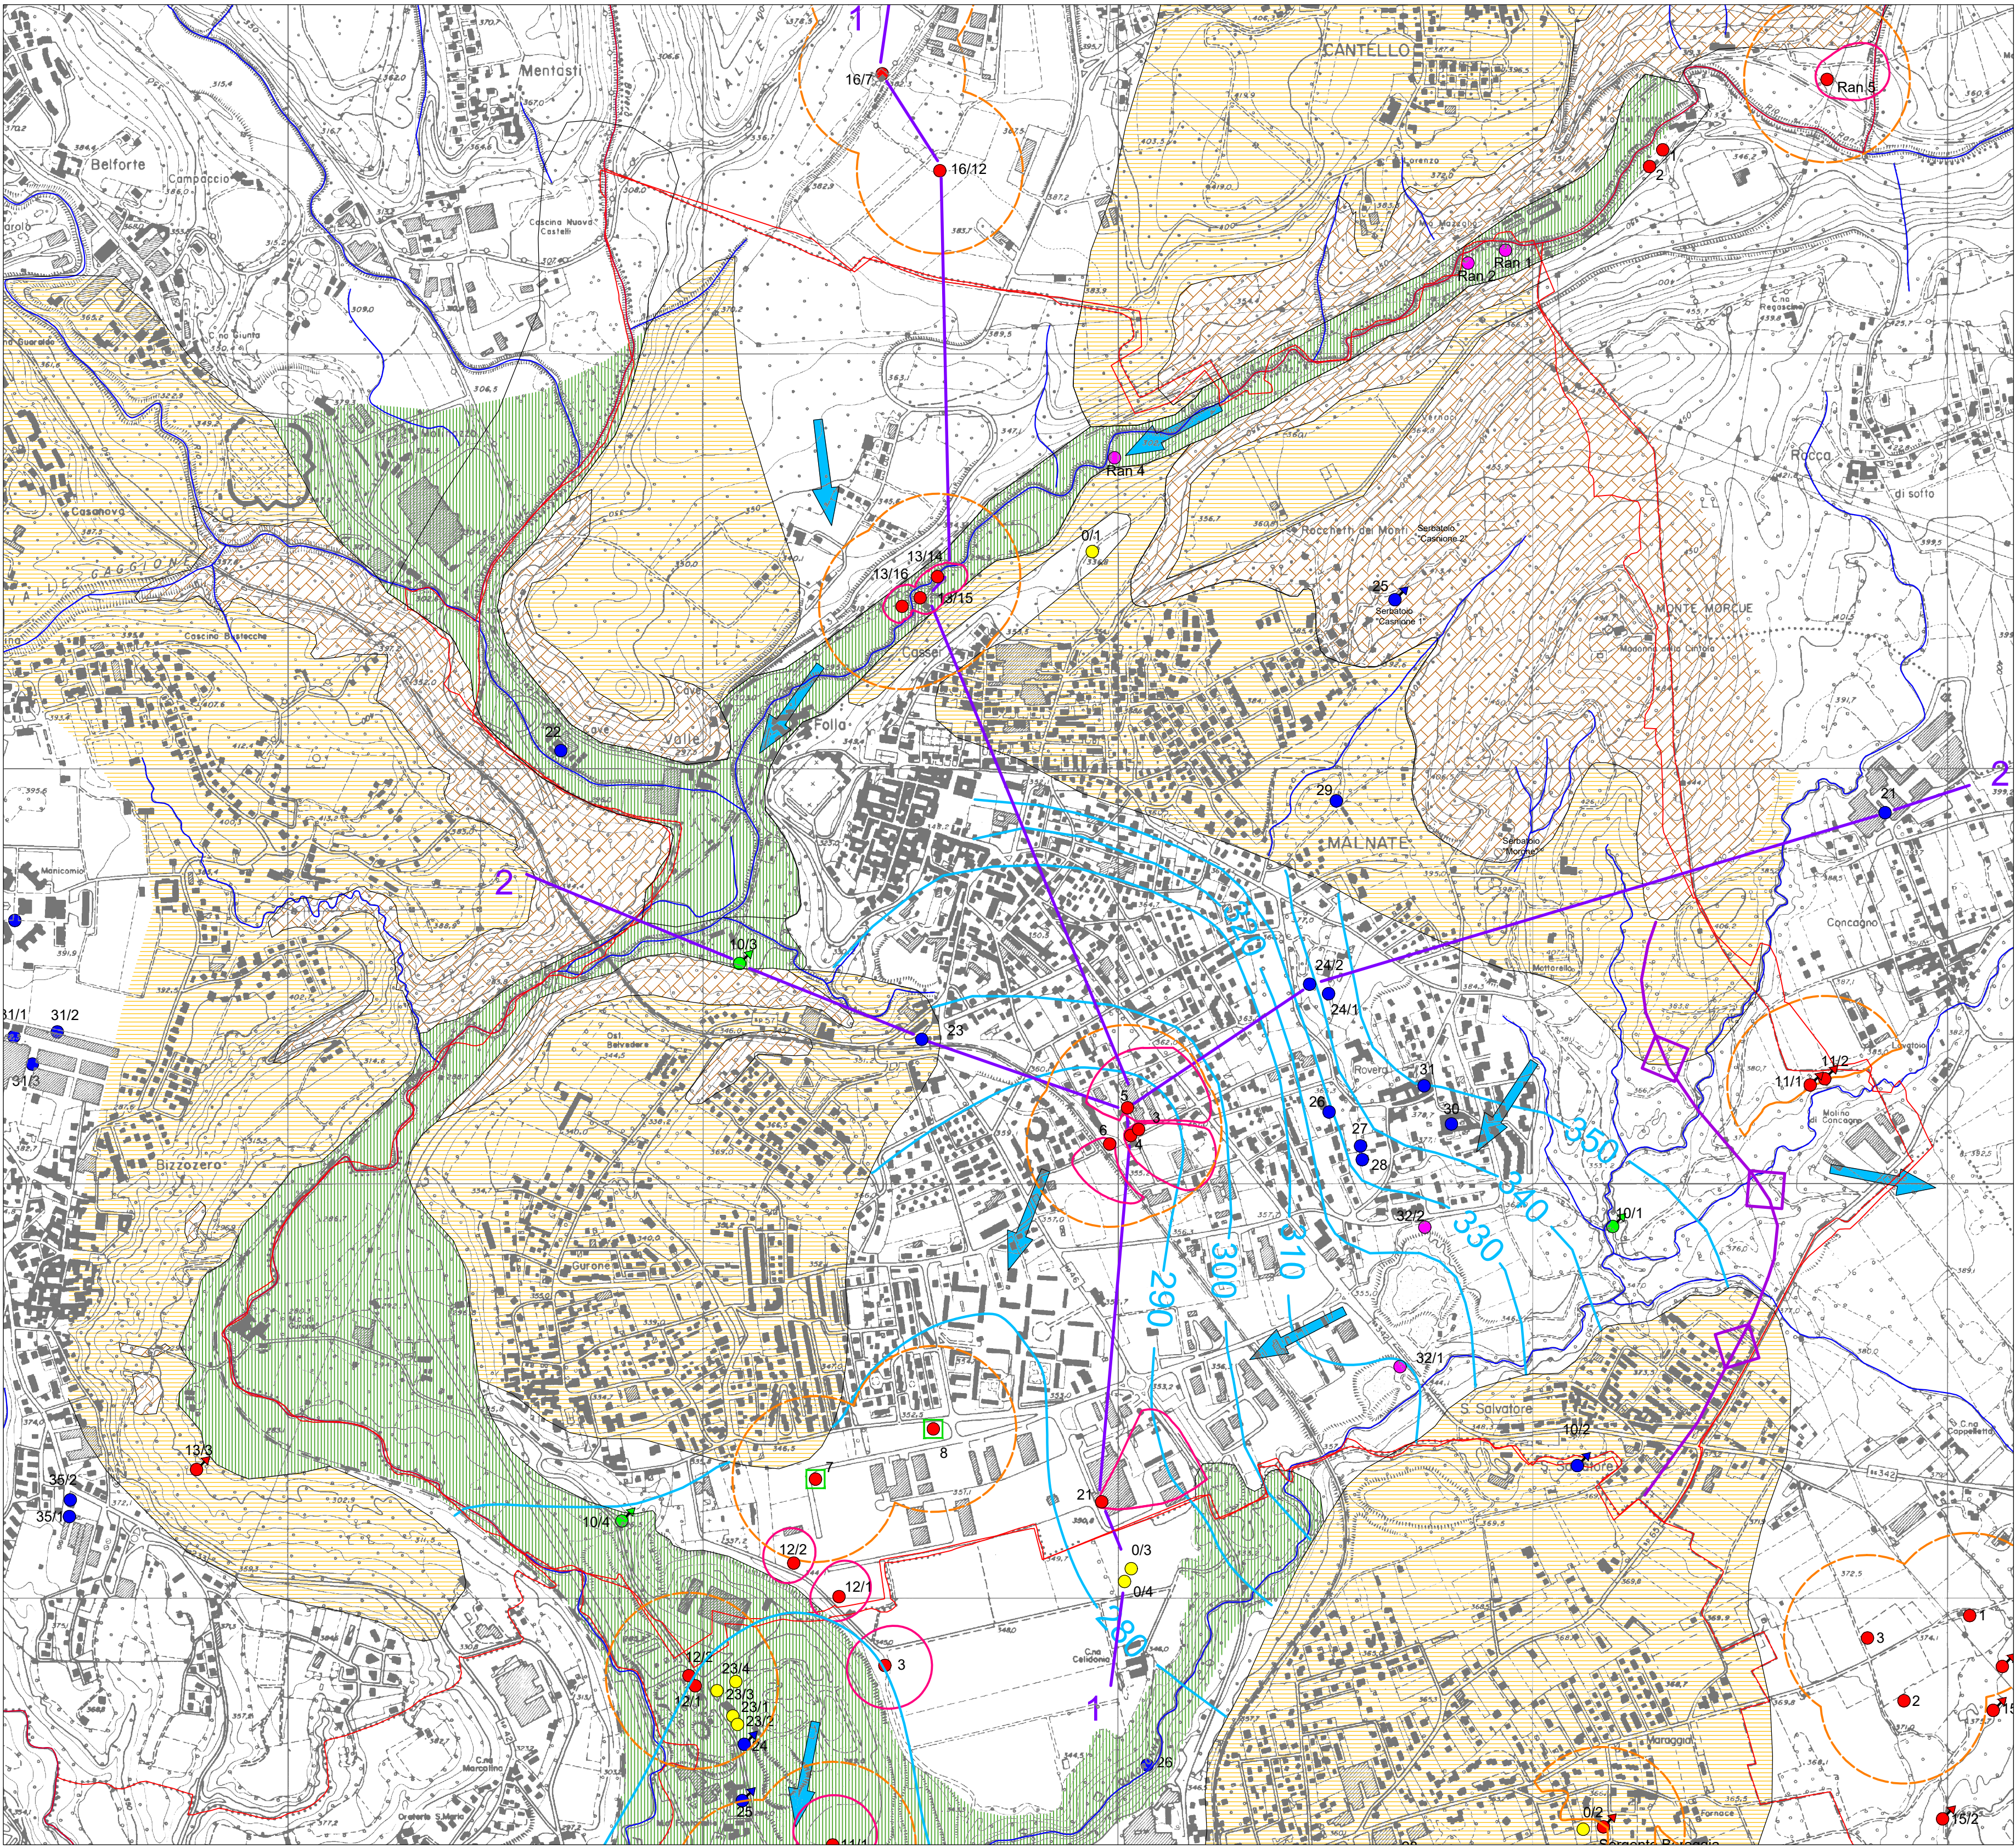

- 6 Pozzi pubblici attivi
- 23/4 Pozzi chiusi
- 30 Pozzi privati attivi
- Bacino di raccolta acque potabili
- 11/2 Sorgenti pubbliche
- 25 Sorgenti private
- 10/2 Sorgenti non captate
- 32/1 Pozzi di controllo (ex Cava Cattaneo) e piezometri (Valle Lanza)
- Idrografia principale
- Linee isopiezometriche della falda superiore e relative quote (m s.l.m.)
- Direzioni del flusso idrico sotterraneo
- Spartiacque sotterraneo
- Aree prive di falda idrica per presenza del substrato roccioso affiorante o subaffiorante
- Aree prive di falda idrica significativa per presenza del substrato roccioso e argilloso a debole profondità
- Aree con presenza di falda idrica con vulnerabilità particolarmente elevata
- Zona di rispetto vigente delle opere di captazione di acque destinate al consumo umano (pozzi e sorgenti) definite con criterio geometrico nelle quali è vietato l'insediamento dei centri di pericolo definiti dall'art. 94 del D. Lgs. 152/06
- Zona di rispetto proposta delle opere di captazione di acque destinate al consumo umano (pozzi) definita con criterio temporale (t = 60 gg, D.G.R. 15137/96) nelle quali è vietato l'insediamento dei centri di pericolo definiti dall'art. 94 del D. Lgs. 152/06
- Zona di rispetto proposta definita con criterio idrogeologico (coincidente alla zona di tutela assoluta) per pozzi captanti acquiferi protetti (D.G.R. 15137/96) nelle quali si applicano le disposizioni del D.Lgs. 152/06, art. 94.
- Traccia delle sezioni idrogeologiche
- Limiti comunali



CITTA' DI MALNATE  
(Prov. Varese)

COMPONENTE GEOLOGICA IDROGEOLOGICA E  
SISMICA DEL PIANO DI GOVERNO DEL TERRITORIO  
AGGIORNAMENTO 2023

LUGLIO 2023

Soggetto incaricato: **STUDIO DI GEOLOGIA**  
Dott. Geol. Marco Parmigiani  
Studi e progetti nel settore della geologia

Via R. Sanzio n. 3 - 21046 Tradate (VA)  
Tel/Fax: 0331/810710  
E-Mail: geologoparmigiani@gmail.com

I progettisti:  
Dott. Geol. Marco Parmigiani  
Dott. Ing. Cristina G. Passoni  
Dott. Ing. Giancarlo Garbin

Con la collaborazione di:  
**ETATEC**  
STUDIO PIAZZETTI  
SOCIETA' DI INGEGNERIA

Via Bassini n. 23 - 20133 MILANO  
Tel: 02/26681284 Fax: 02/26681553  
E-Mail: etatec@etatec.it

STUDIO TECNICO ASSOCIATO  
**CARNEVALI GARBIN**

Via D. Piaget n. 9 - 21020 Taino (VA)  
Tel/Fax: 0331/857319  
E-Mail: carnevalgarbin@interfree.it

|                  |          |                                        |             |
|------------------|----------|----------------------------------------|-------------|
| TITOLO           |          | Idrologia e traccia delle sezioni      |             |
|                  |          | Scala 1:5.000                          |             |
| Revisori         | N°       | Descrizione                            | Data        |
|                  | 1        | Prima emissione cartografia definitiva | Luglio 2023 |
|                  | 2        |                                        |             |
| Numero elaborato | COMMESSA | DOCUMENTO                              | TITOLO      |
|                  | Va1015   | CG                                     | Tav         |
|                  |          |                                        | NUMERO      |
|                  |          |                                        | CG.02       |