




QUADRI DEL DISSESTO
(PIANO STRALCIO PER L'ASSETTO IDROGEOLOGICO)

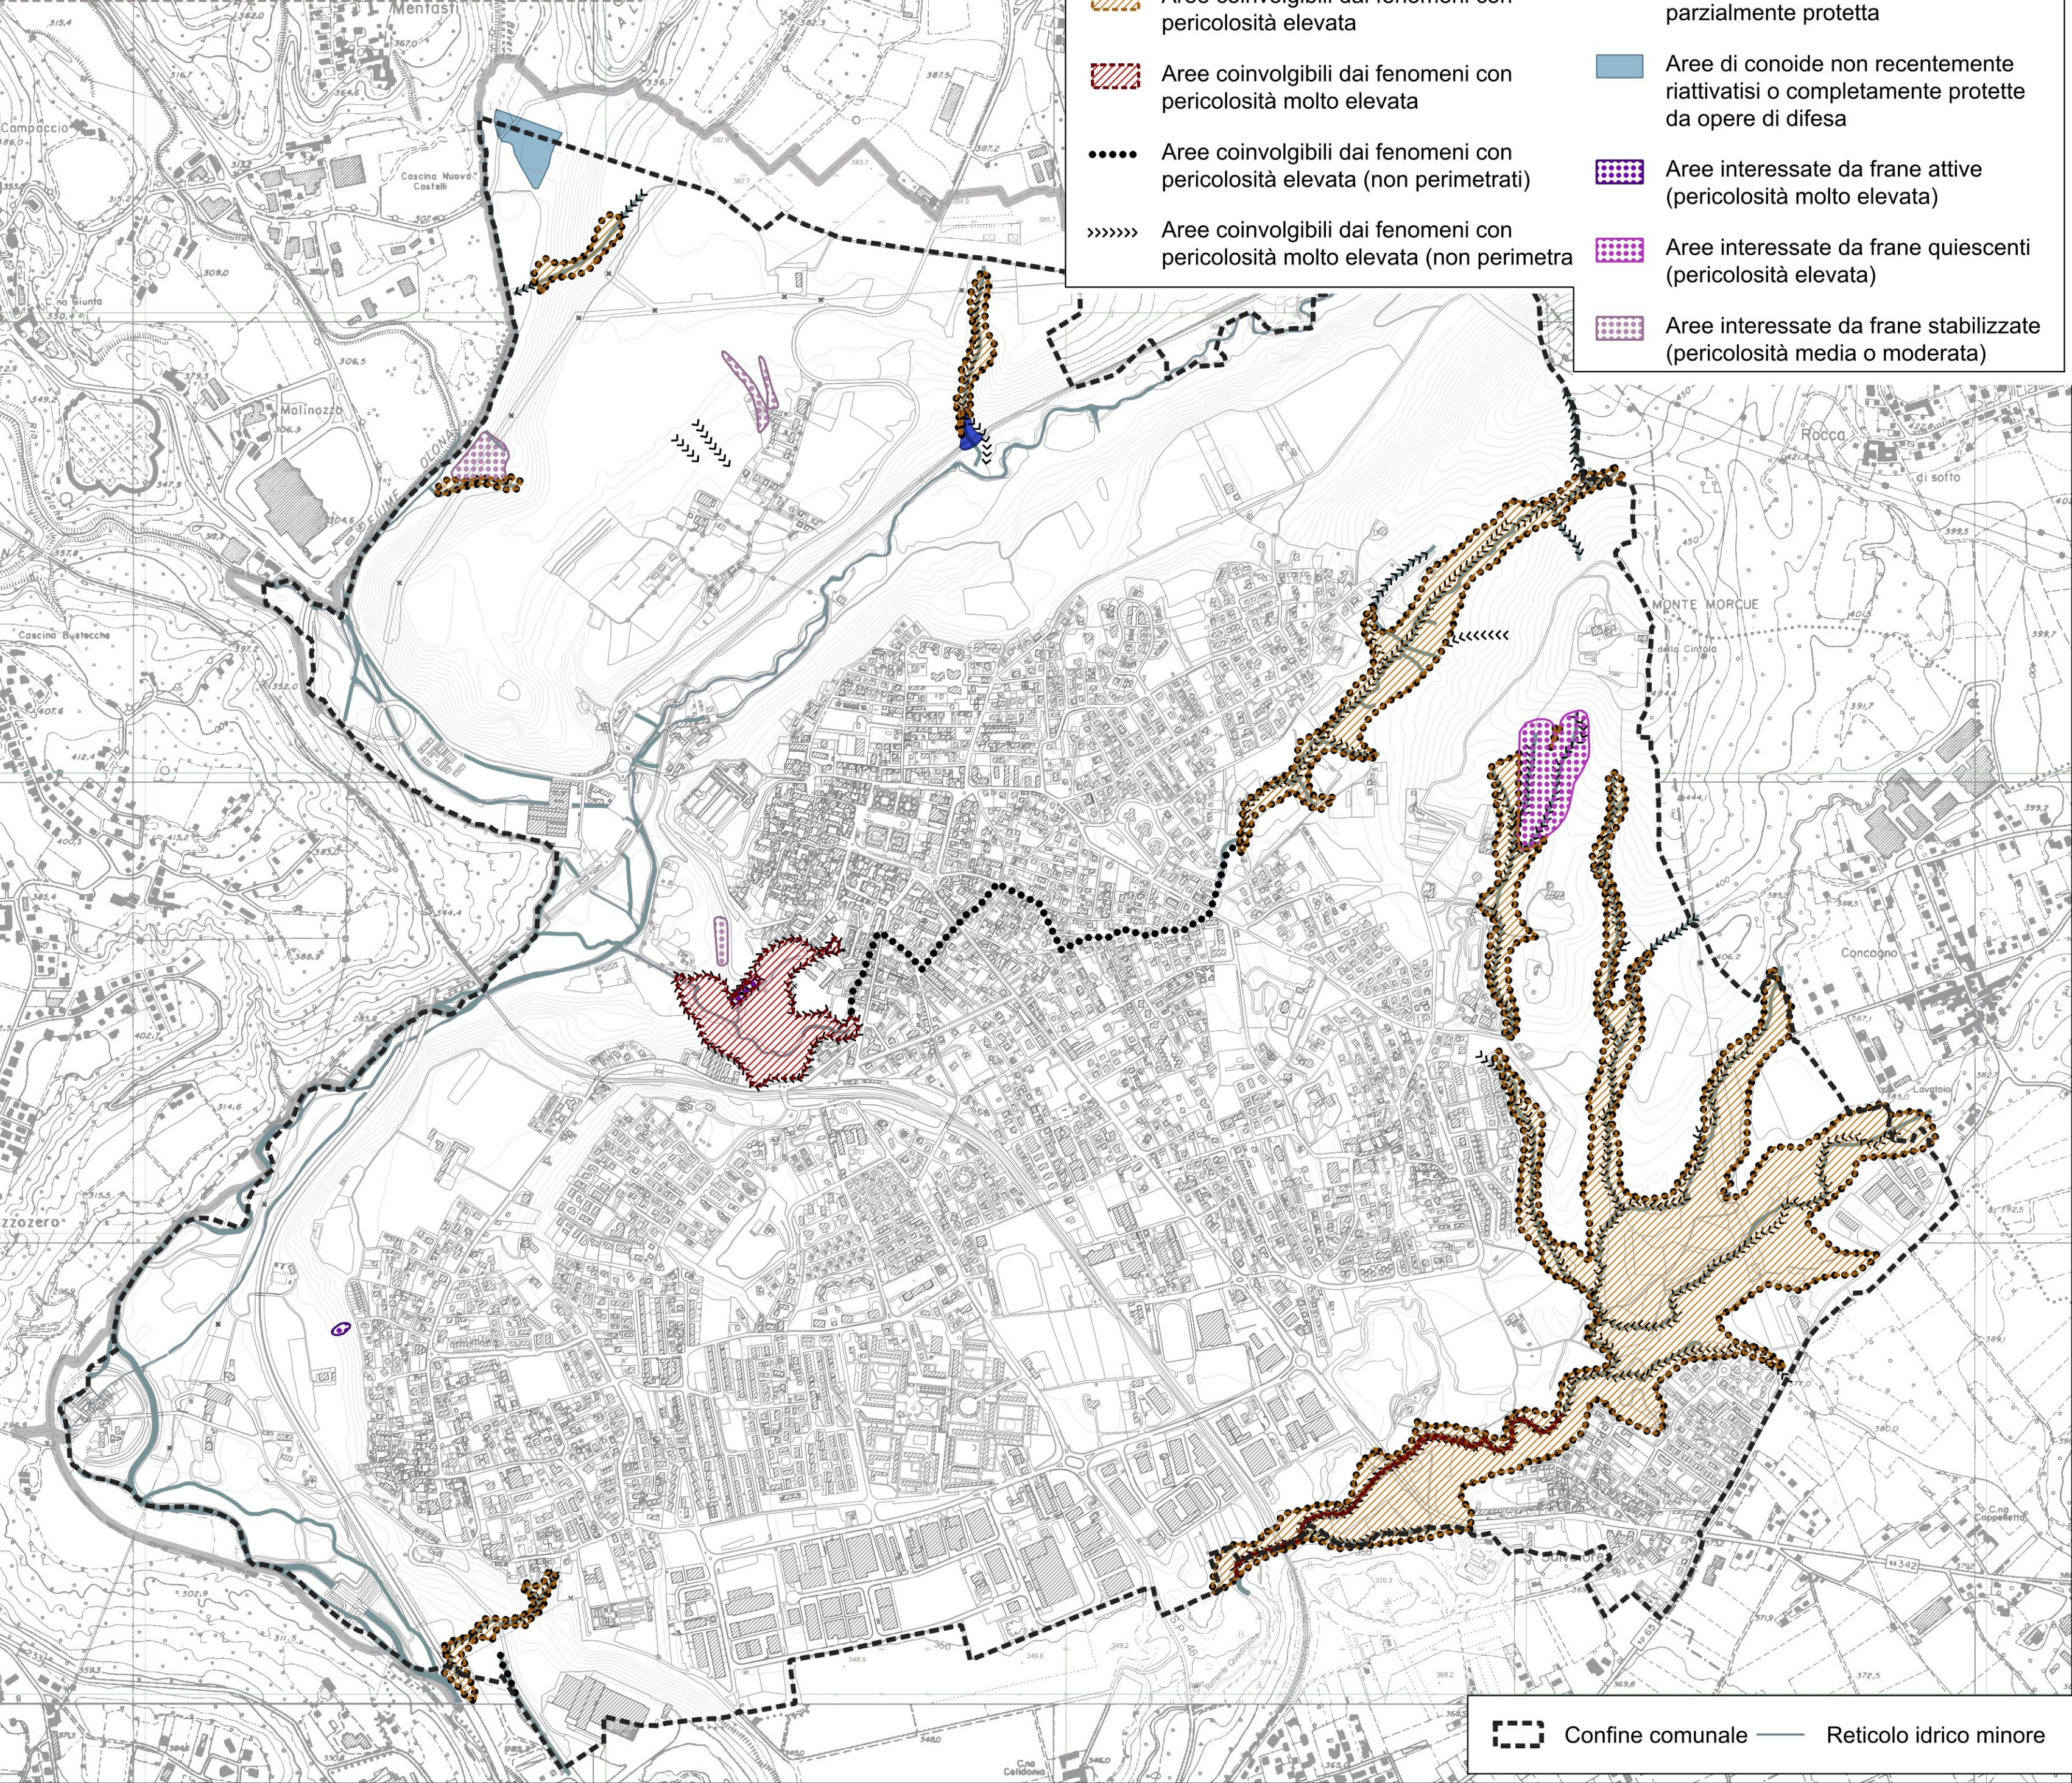


PRESCRIZIONI PROVINCIALI
(PIANO TERRITORIALE DI COORDINAMENTO PROVINCIALE)

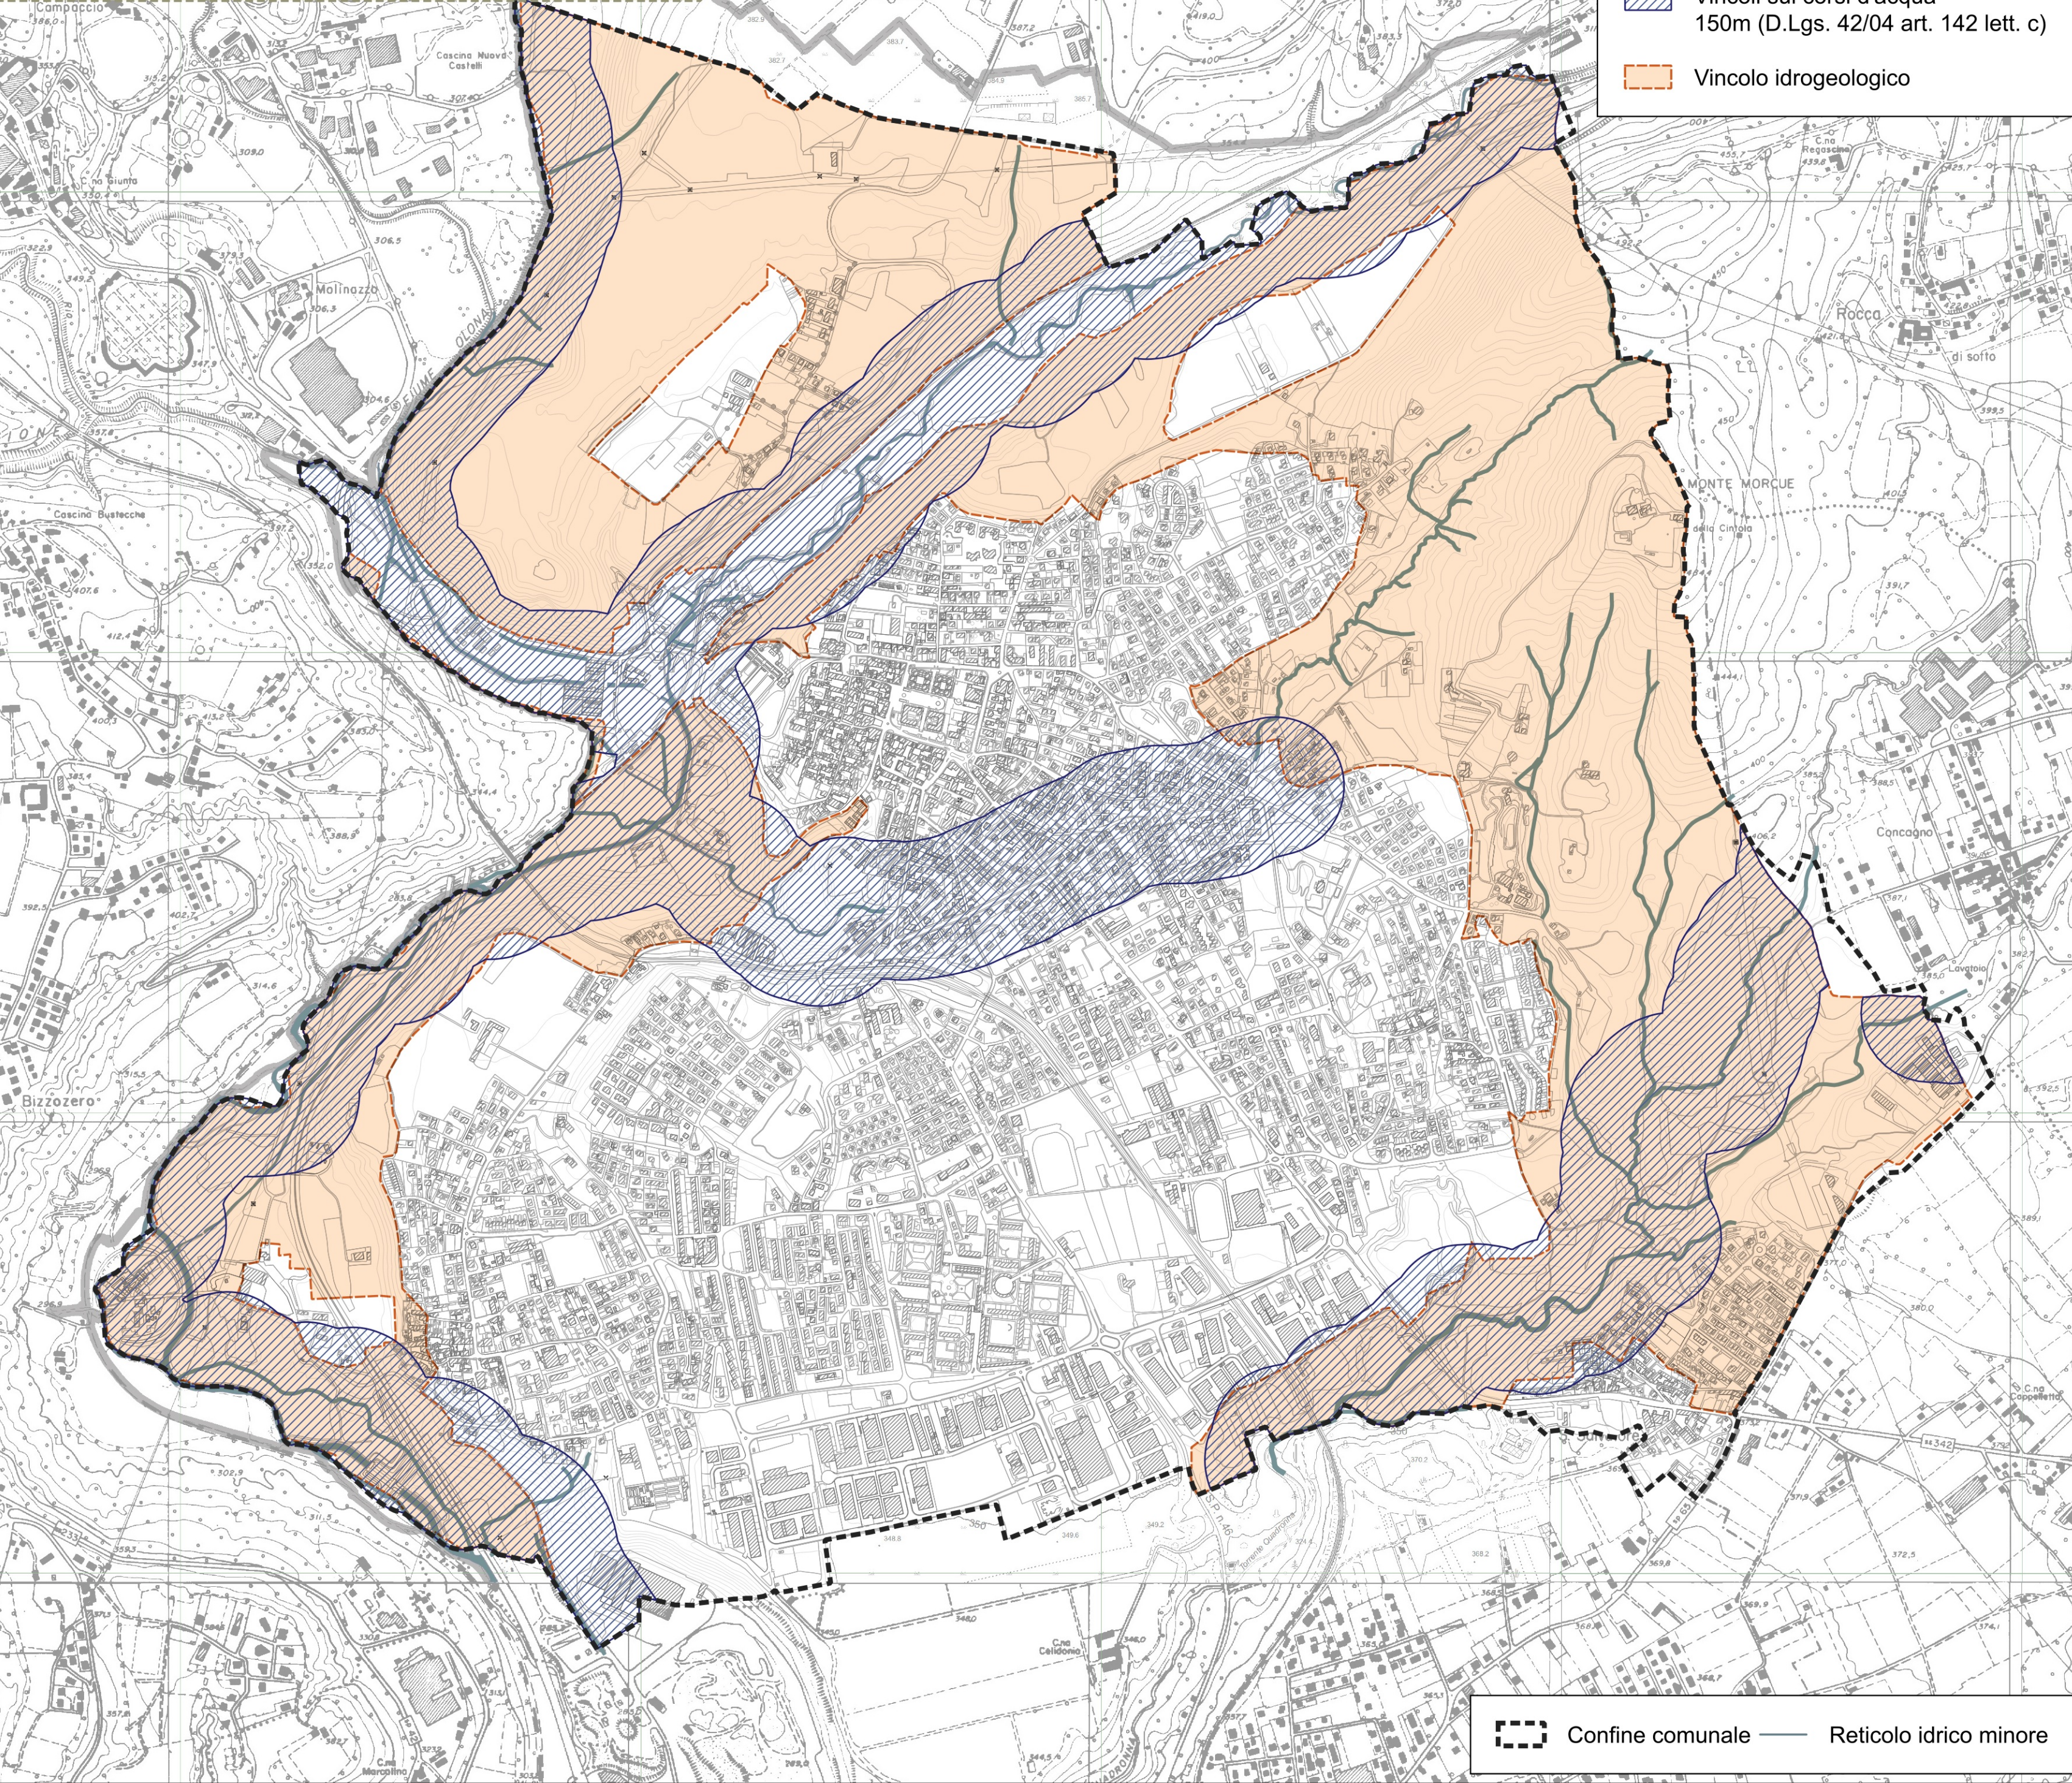

DELIMITAZIONE DELLE FASCE FLUVIALI NORMATE DAL PAI
(PIANO STRALCIO PER L'ASSETTO IDROGEOLOGICO)

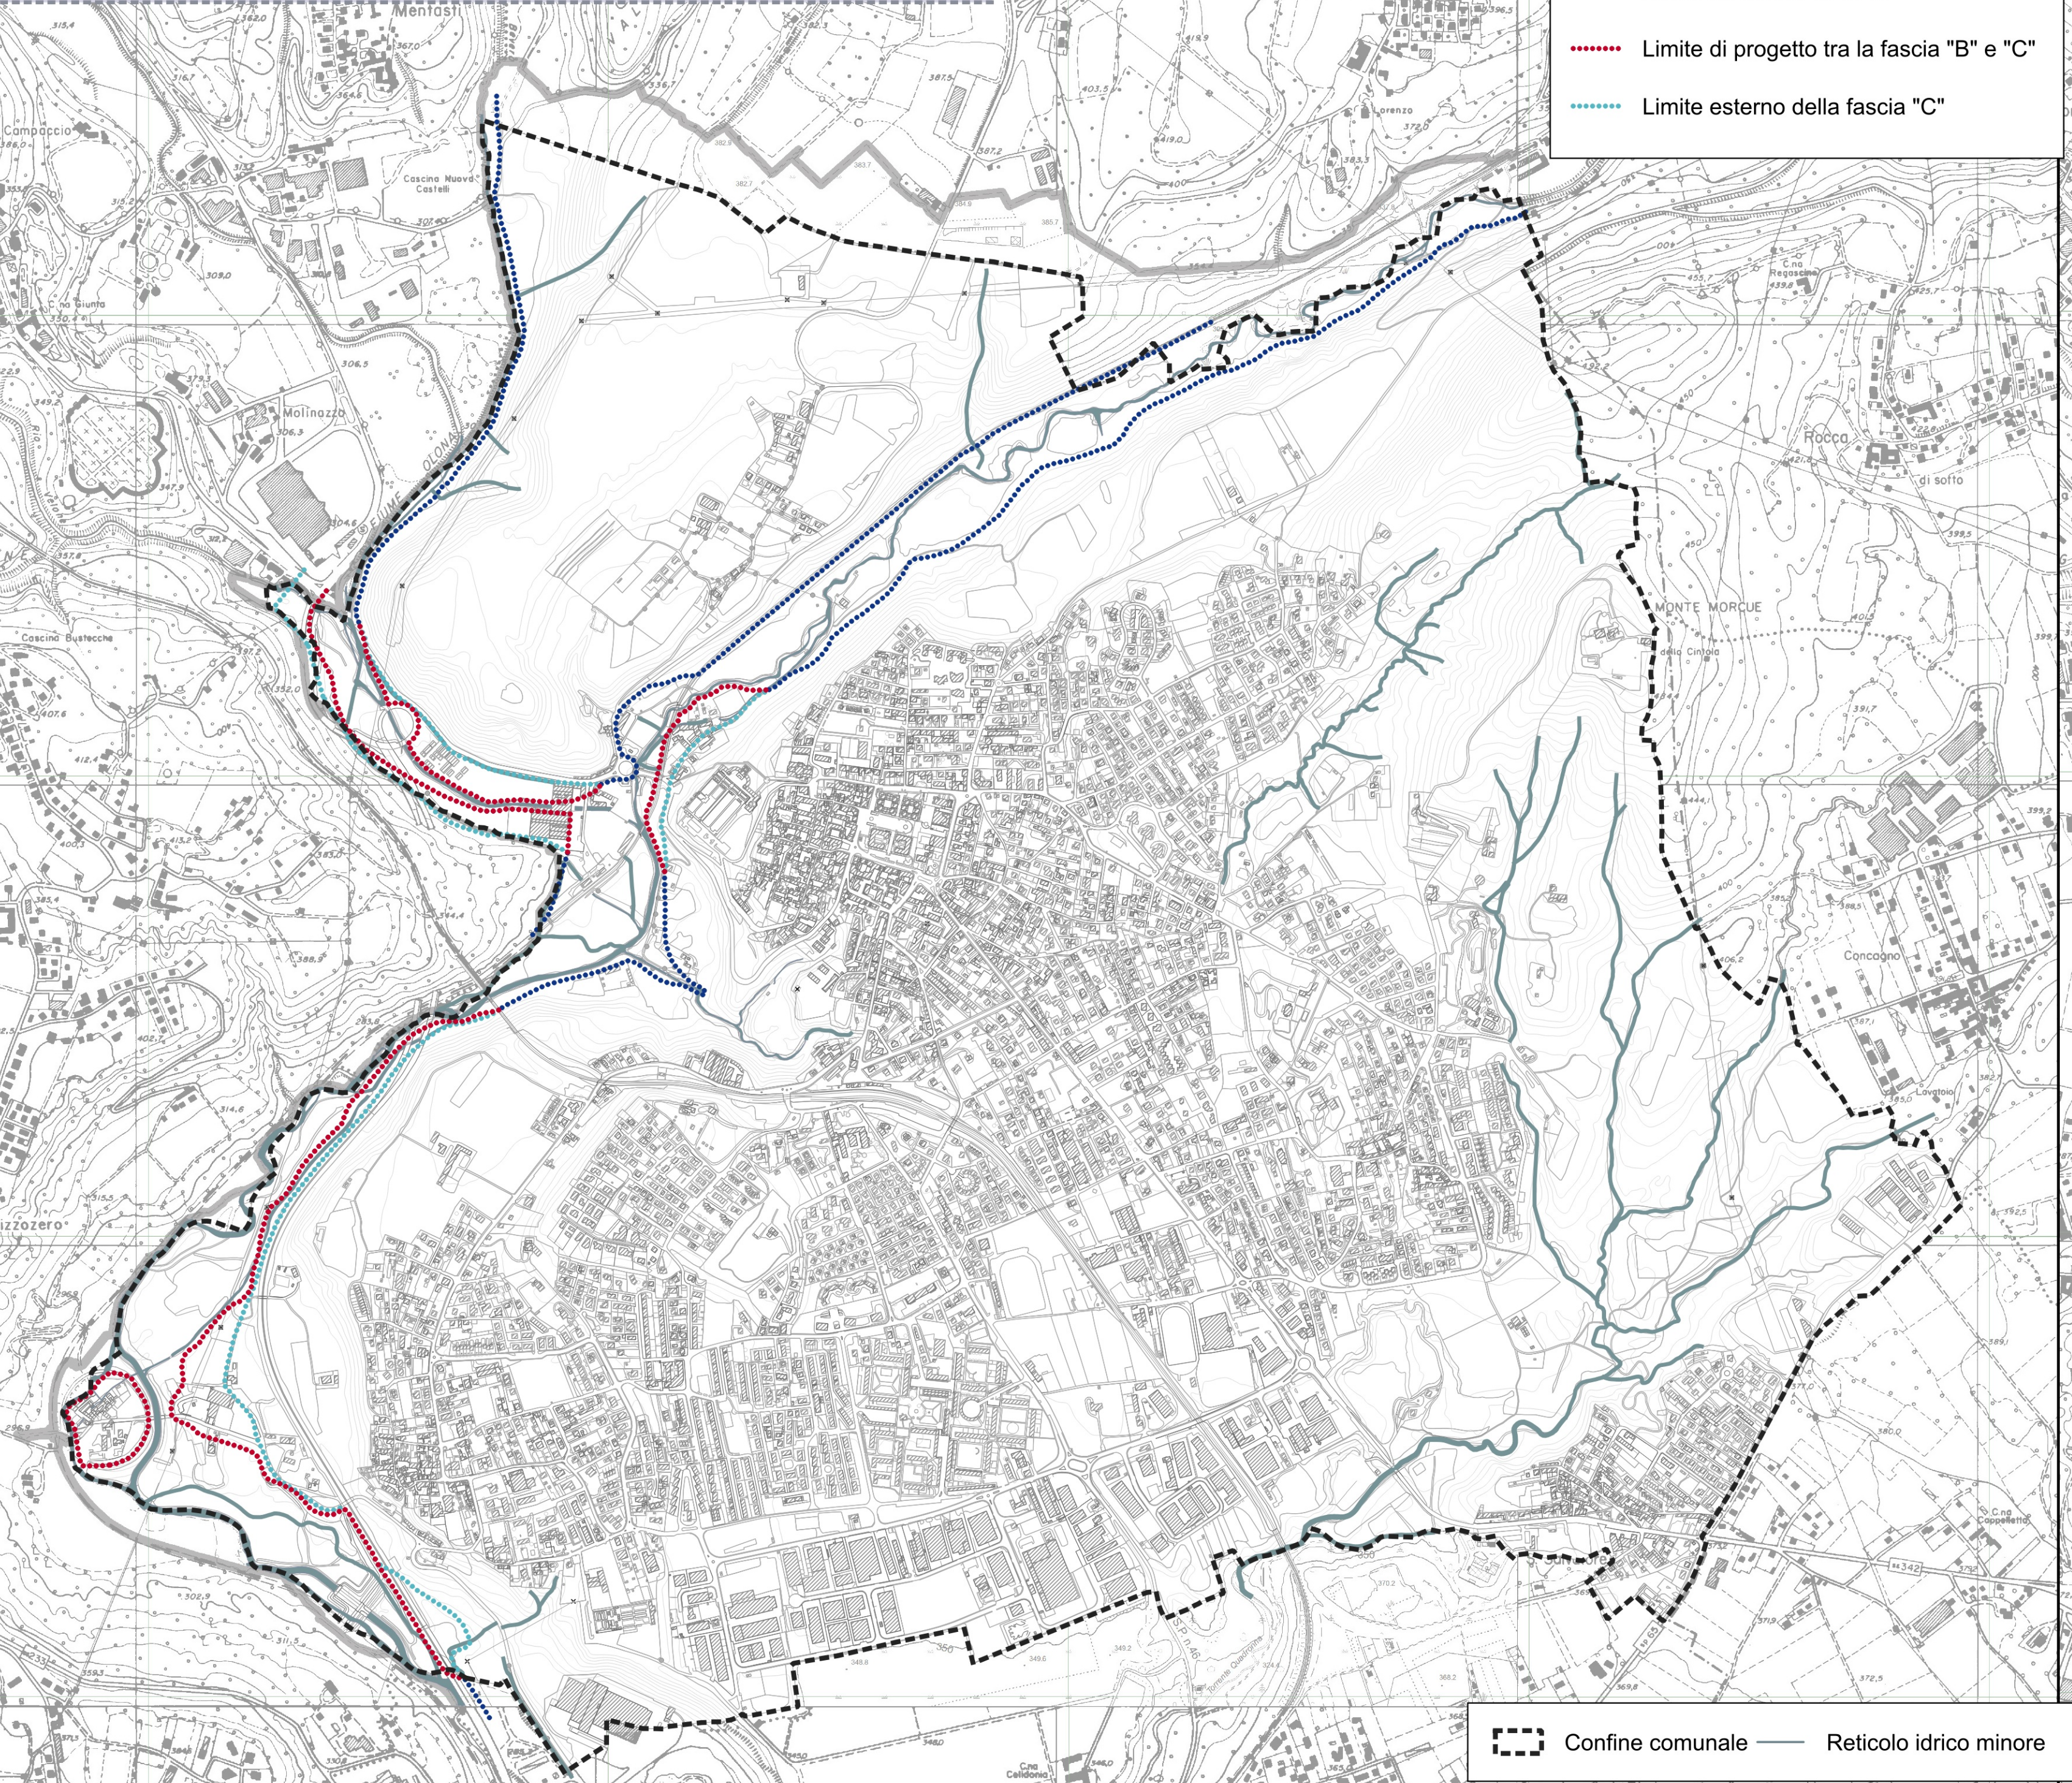


DELIMITAZIONI DELLO STUDIO GEOLOGICO DI PIANO
(COMPONENTE GEOLOGICA IDROGEOLOGICA E SISMICA DEL PG7)

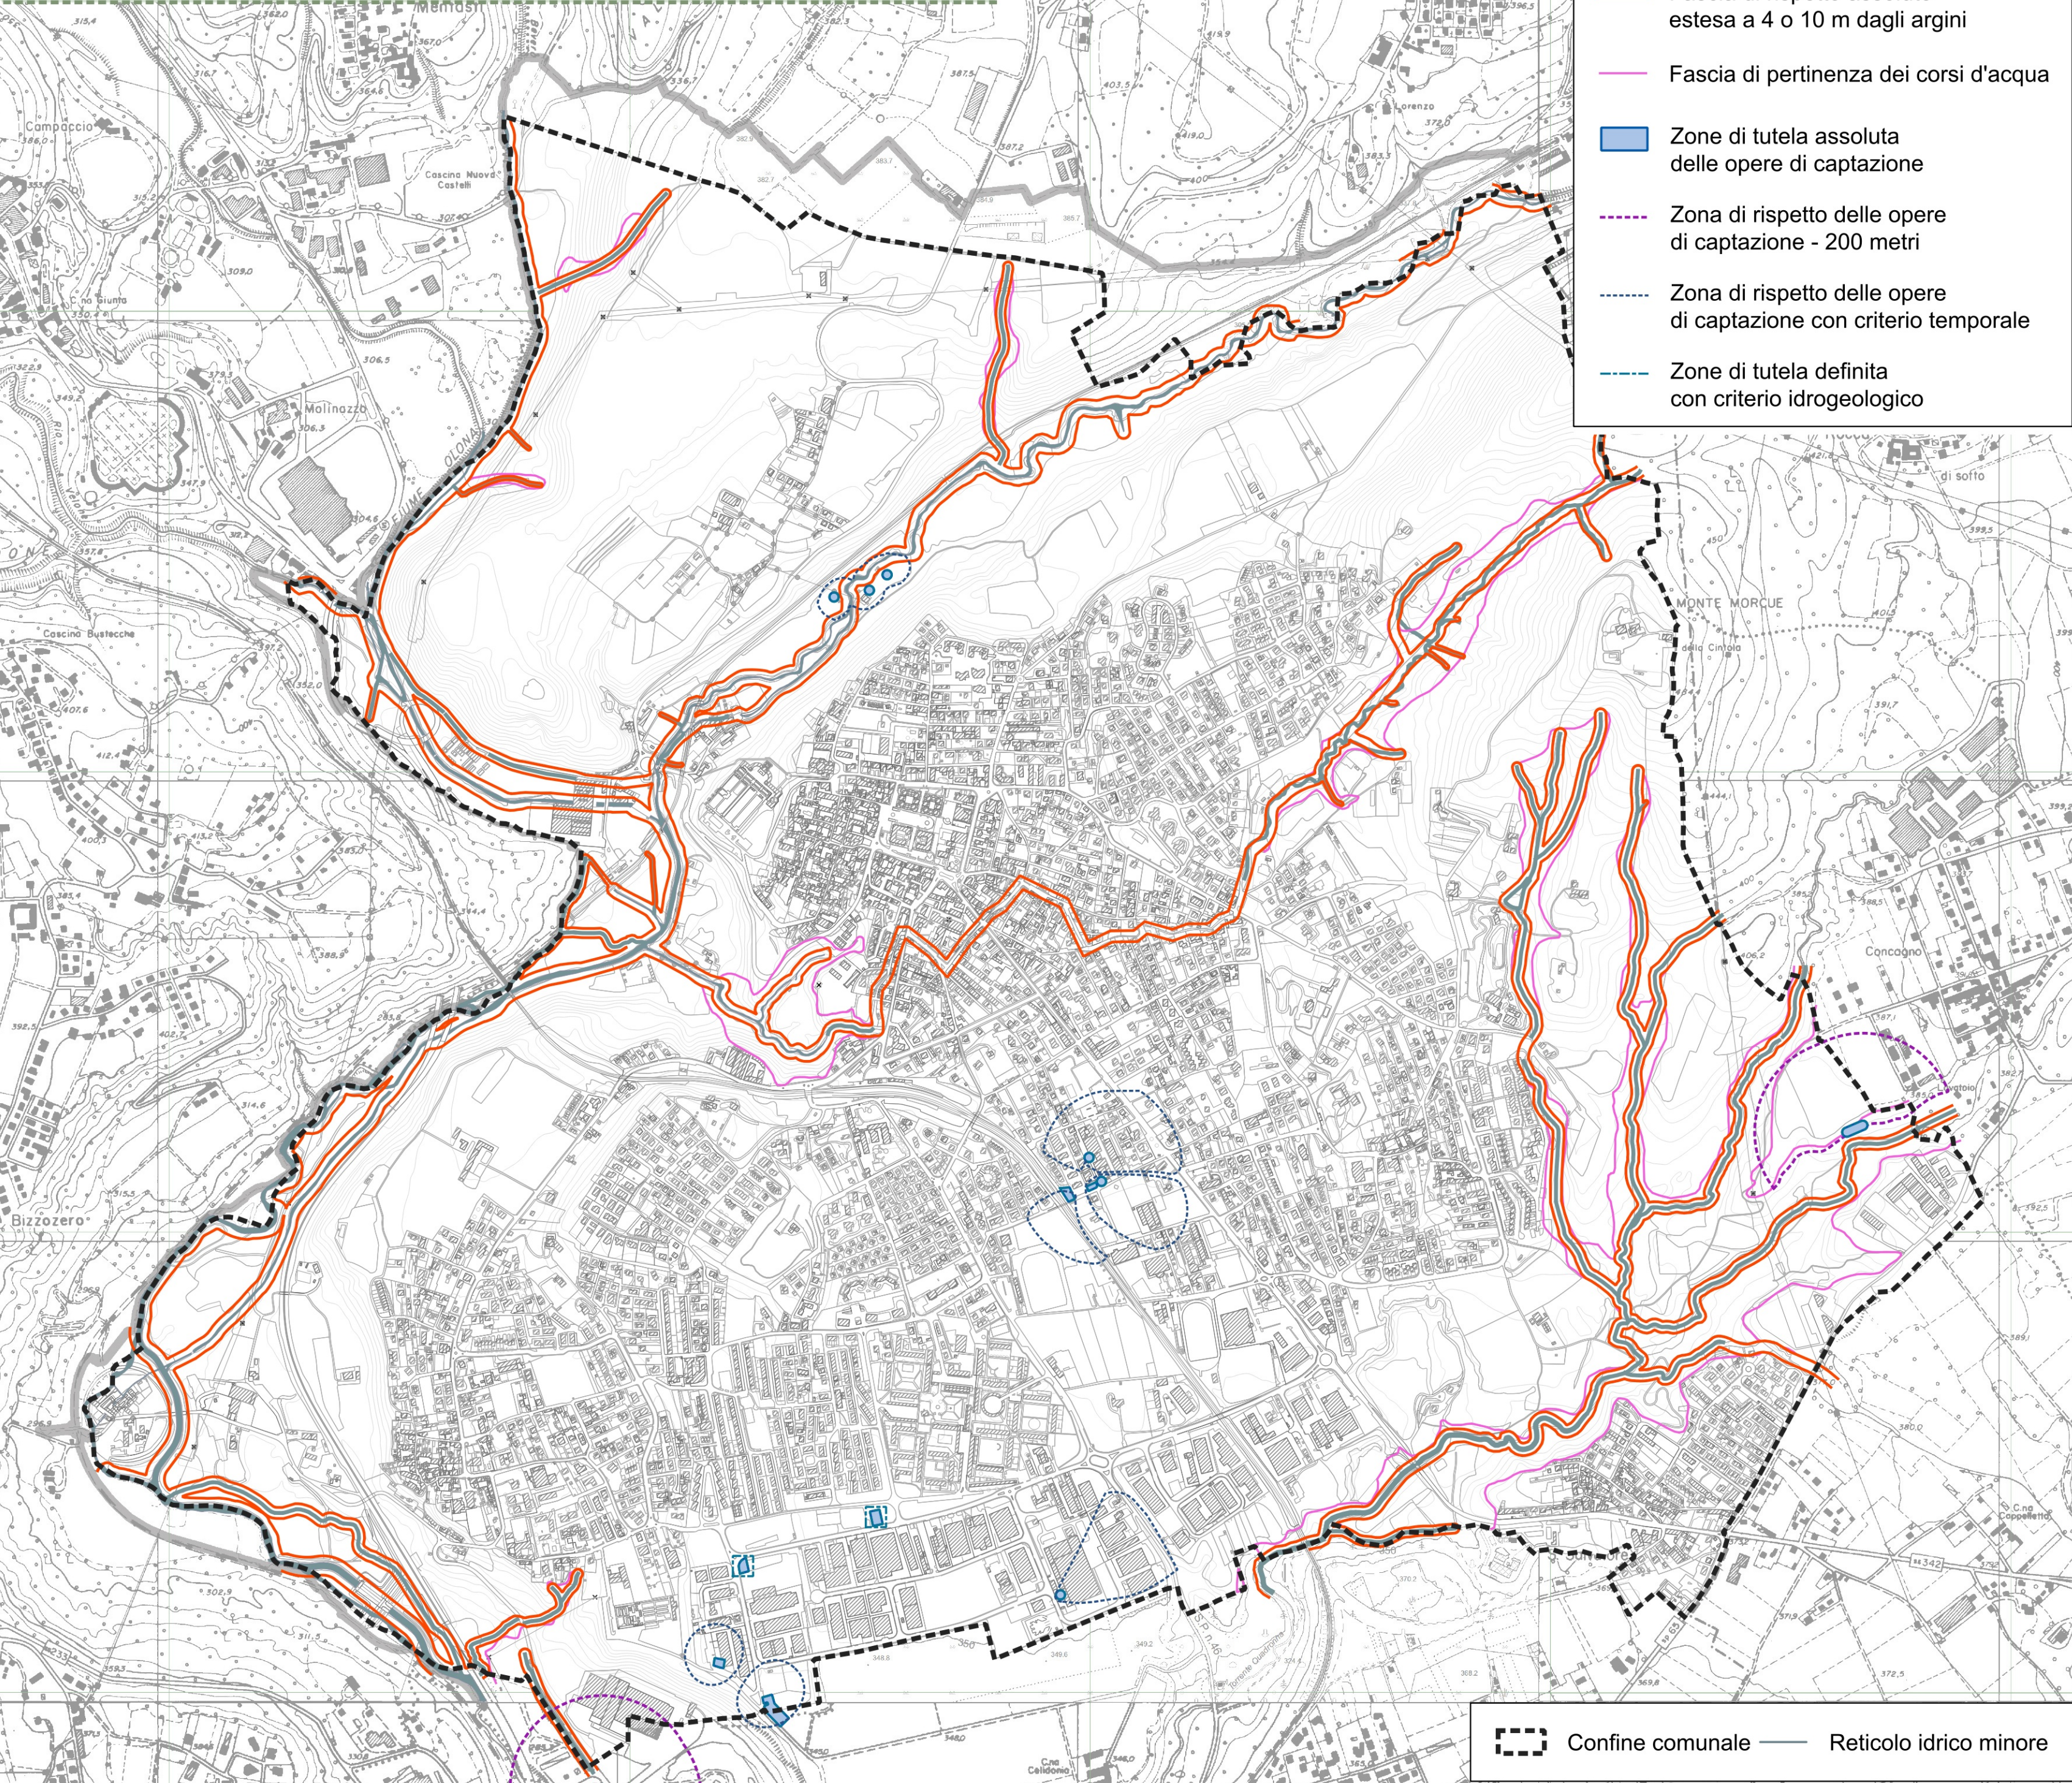



CITTA' DI MALNATE
(Provincia di Varese)

PIANO DI GOVERNO DEL TERRITORIO
ai sensi della Legge Regionale per il Governo del Territorio del 11/03/2005 n°12

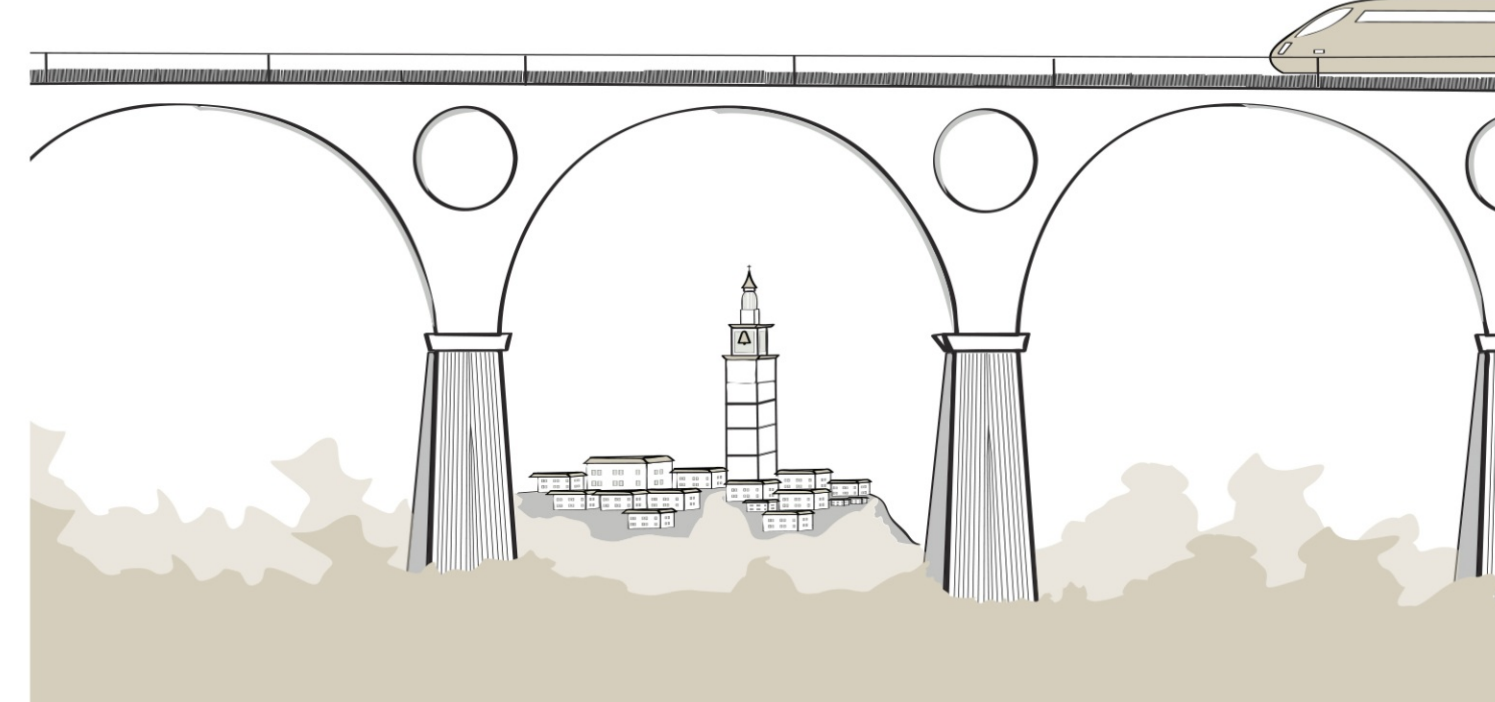

DOCUMENTO DI PIANO

Oggetto: VINCOLI E PRESCRIZIONI SOVRACOMUNALI

Gruppo di lavoro:
Urbanistica e Valutazione Ambientale
BCG associati di Massimo Giuliani
UrbanLab di Giovanni Sciuto
Licia Morenghi
con: Samuele Rasera
Componente geologica, idrogeologica e sismica
Marco Parmigiani

Sindaco:
Nadia Cannito
Assessore urbanistica
Gianluigi Baroni

Segretario comunale:
Margherita Taldone
Responsabile Area Pianificazione del Territorio
Daniela Galli
Referente Servizio Urbanistica
Angelo Cibirin

Scala:
1:10.000

Data:
Gennaio 2025

Allegato:
DT01.2